


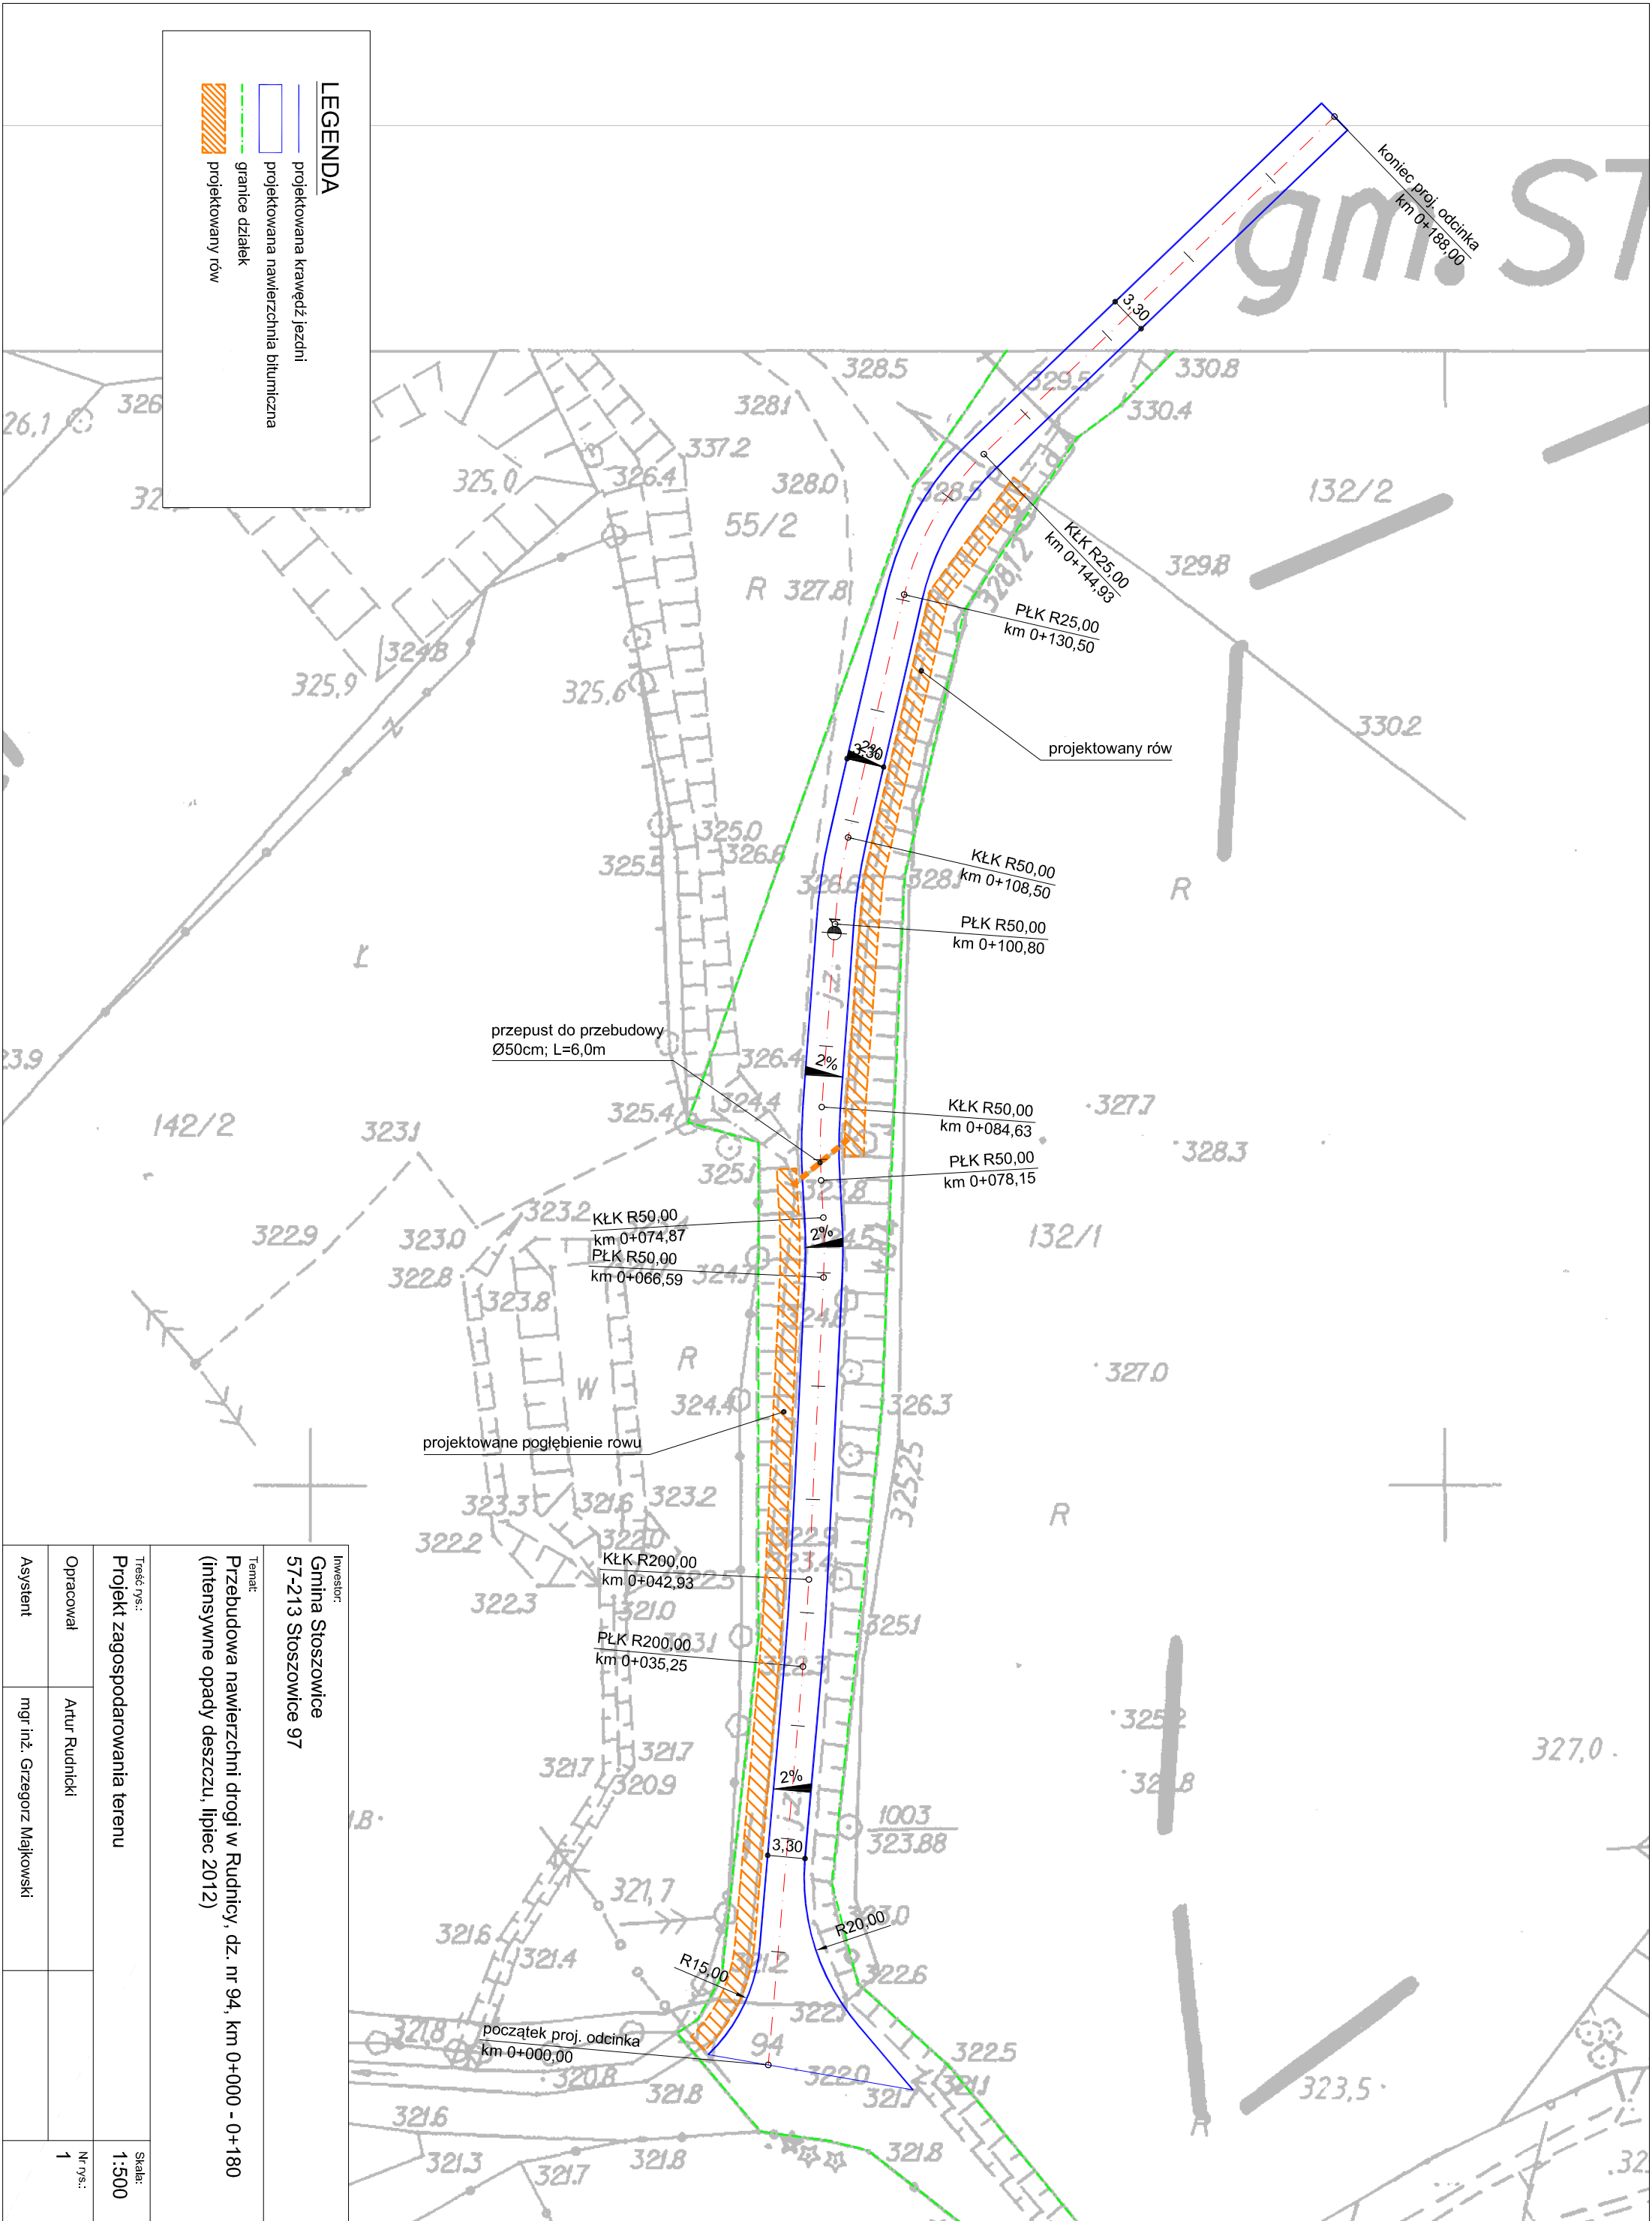

Inwestor: Gmina Stoszowice 57-213 Stoszowice 97	
Temat: Przebudowa nawierzchni drogi w Rudnicy, dz. nr 94, km 0+000 - 0+180 (intensywne opady deszczu, lipiec 2012)	
Treść rys.: Projekt zagospodarowania terenu	Skala: 1:500
Opracował: Artur Rudnicki	Nr rys.: 1
Asystent: mgr inż. Grzegorz Majkowski	