

dwuteownik szerokostopowy HEB 120
zabezpieczony antykorozyjnie żywicą
epoksydową i obetonowana,
beton C12/15 (otulina min. 6cm)

- belka wspornikowa dołem
w rozstawie co 150 - 200 cm


zbrojenie wieńca
obwodowego

HEB 120

dwuteownik szerokostopowy HEB 120
zabezpieczony antykorozyjnie żywicą
epoksydową i obetonowana,
beton C12/15 (otulina min. 6cm)

- belka obwodowa oparta górą, na końcach wsporników,
ułożona wzdłuż osi gzymsu kamiennego

oryginalny cios kamienny gzymsu

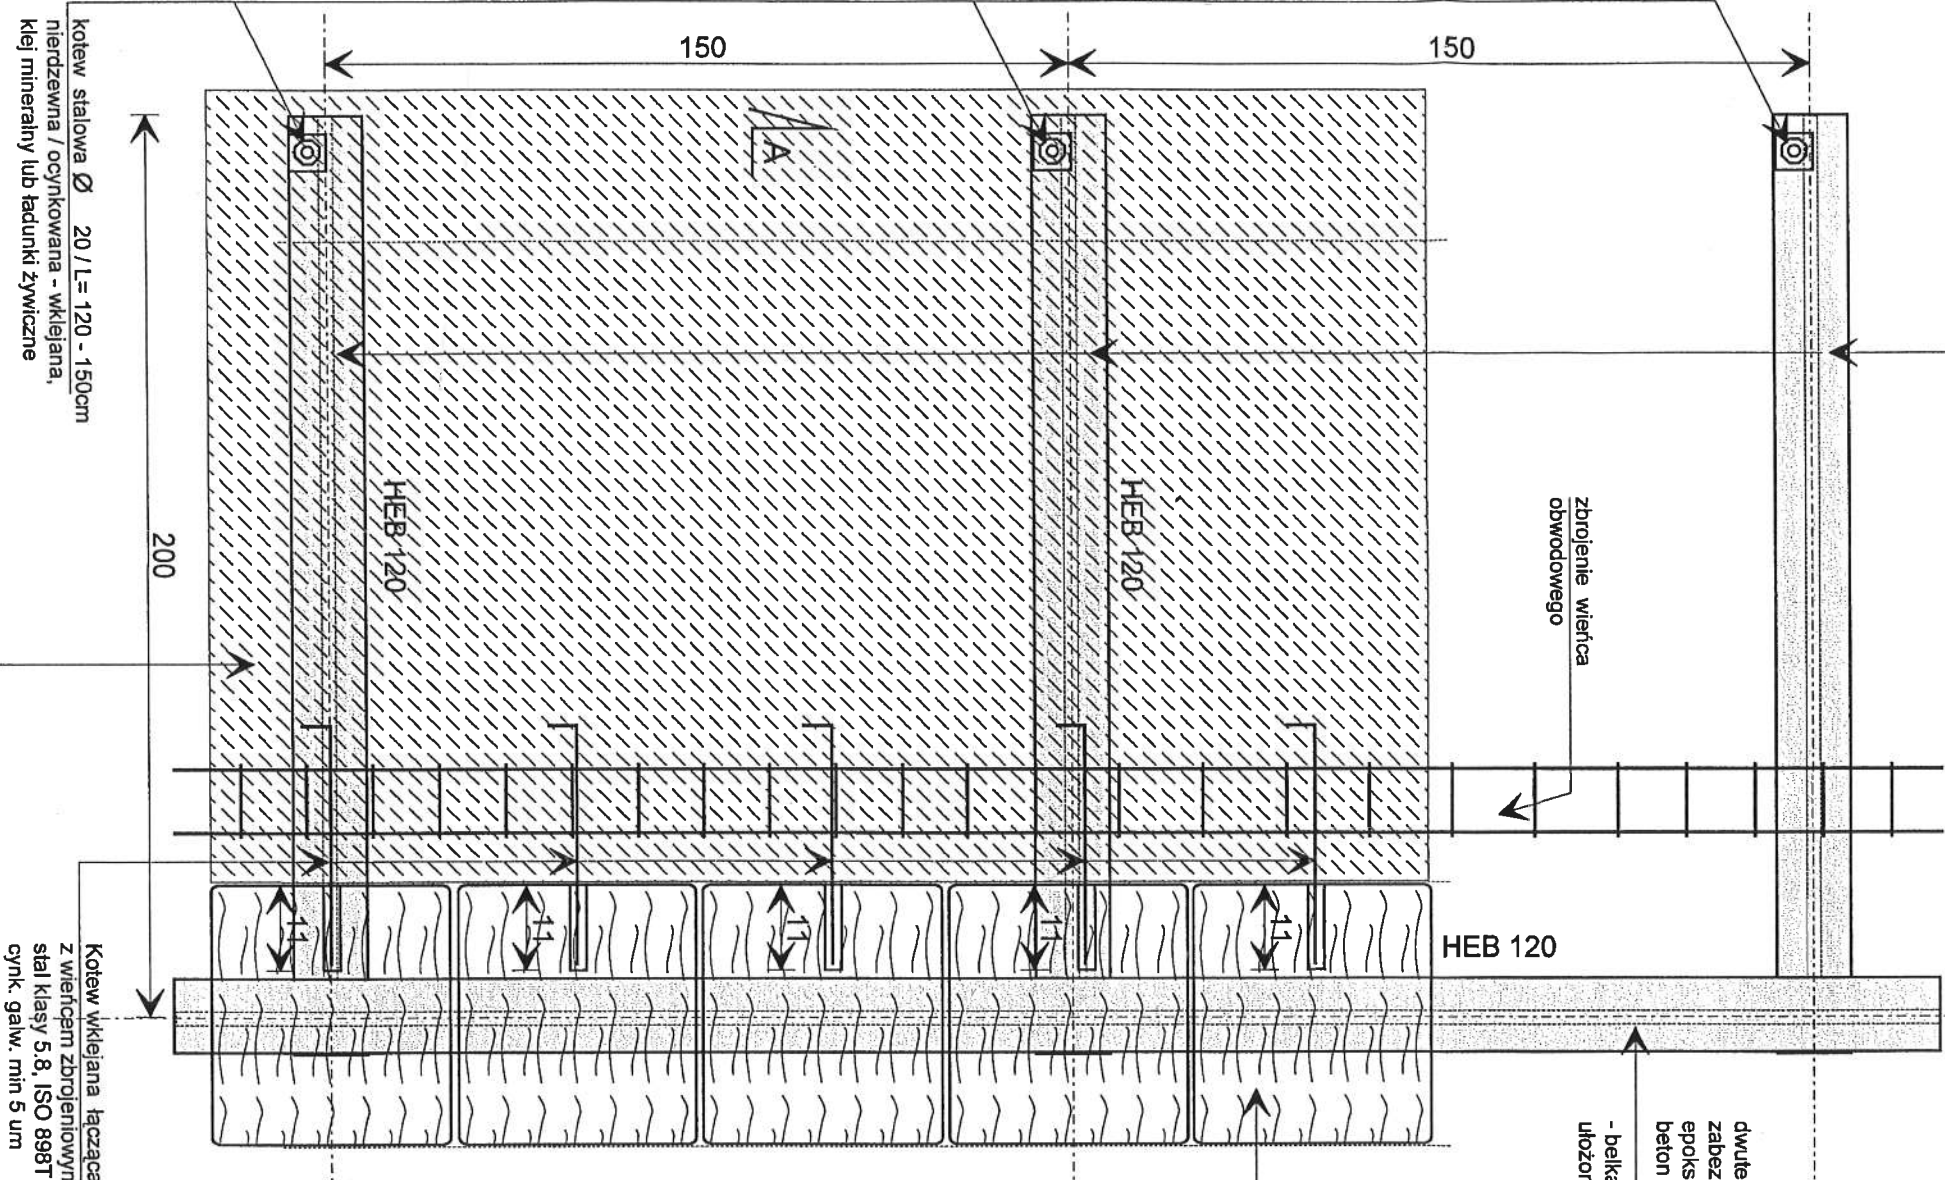


kotew stalowa $\varnothing$ 20 / L= 120 - 150cm
nierdzewna / ocynkowana - wklejana,
klej mineralny lub ładunki żywiczne

pakiet izolacji:

- warstwa osłonowa min 200g/m²
- warstwa drenująca
- folia PEHD 1,5mm
- warstwa osłonowa
- warstwa drenująca
- warstwa osłonowa
- pla betonowa wylewana [C 12/15]
- siatka 6 / 20 x 20 cm

Kotew wklejana łącząca blok kamienny
z wieńcem zbrojenowym ukrytym
stal klasy S5.8, ISO 898T1
cynk. galw. min 5 um

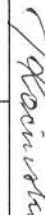BIURO INŻYNIERSKIE BUDOWNICTWA Andrzej Kociński Ponikwa 45 57-520 Długopole Zdrój	Investor:	FORTECZNY PARK KULTUROWY Sp. z o.o.		
	Obiekt:	DONJON TWIERDZY W SREBRNEJ GÓRZE		
	Rysunek:	GZYMS KORONY DONJONU - RZUT		
	Projektant	inż. Andrzej Kociński upr. UAN. VI-13/289 		
Data: 03.2013	Branża: KONSTRUKCJA	skala 1 : 10	Nr rys.	2W