


Przebudowa drogi dojazdowej do gruntów rolnych o nawierzchni tłuczniowej" [dz. nr 741; 739(cz.); 321; 330 (cz.);723; 725(cz.)] skala 1:500

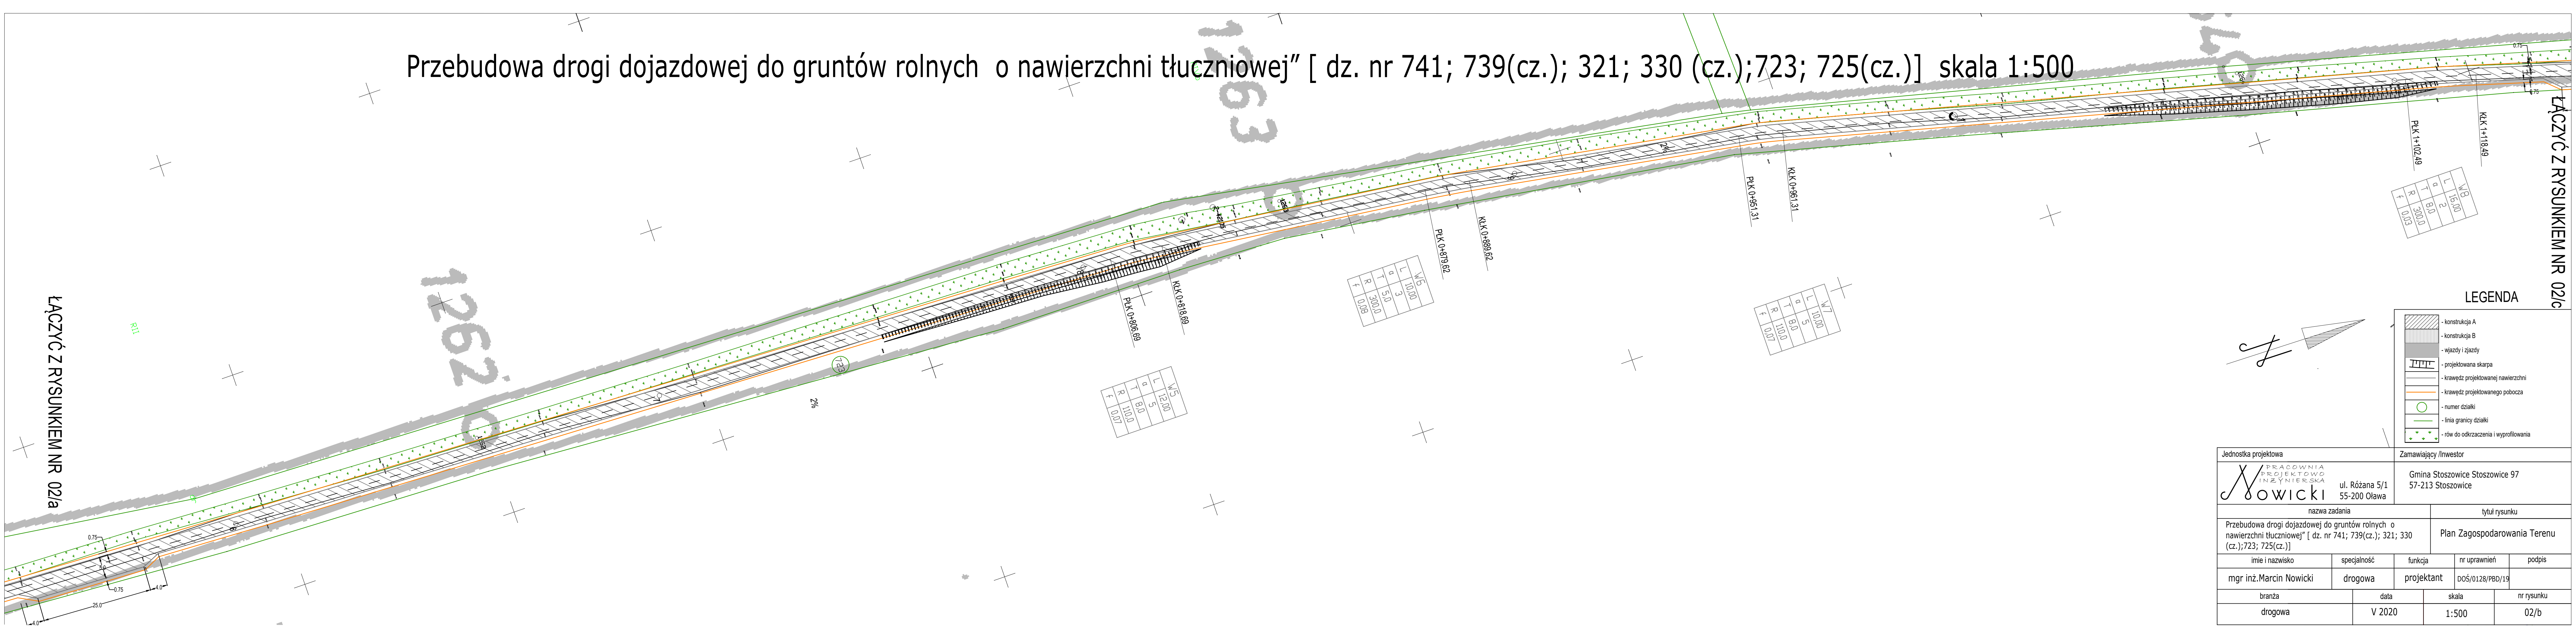


ŁĄCZYĆ Z RYSUNKIEM NR 02/a

ŁĄCZYĆ Z RYSUNKIEM NR 02/c

LEGENDA

- konstrukcja A
- konstrukcja B
- wjazdy i zjazdy
- projektowana skarpa
- krawędź projektowanej nawierzchni
- krawędź projektowanego pobocza
- numer działki
- linia granicy działki
- rów do odkrzaczenia i wyprofilowania

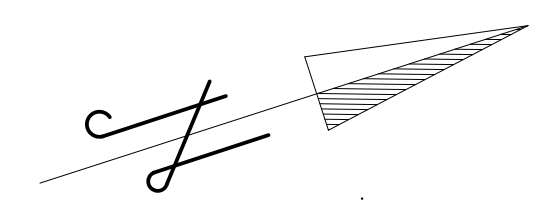

Jednostka projektowa		Zamawiający /Inwestor		
ul. Różana 5/1 55-200 Olawa		Gmina Stoszowice Stoszowice 97 57-213 Stoszowice		
nazwa zadania		tytuł rysunku		
Przebudowa drogi dojazdowej do gruntów rolnych o nawierzchni tłuczniowej" [dz. nr 741; 739(cz.); 321; 330 (cz.);723; 725(cz.)]		Plan Zagospodarowania Terenu		
imie i nazwisko	specjalność	funkcja	nr uprawnień	podpis
mgr inż. Marcin Nowicki	drogowa	projektant	DOŚ/0128/PBD/19	
branża	data	skala	nr rysunku	
drogowa	V 2020	1:500	02/b	