

ŁĄCZYĆ Z RYSUNKIEM NR 02/d


# Przebudowa drogi dojazdowej do gruntów rolnych o nawierzchni tłuczniowej [ dz. nr 741; 739(cz.); 321; 330 (cz.); 723; 725(cz.)] skala 1:500

W11	
L	74,92
a	3
T	5,00
R	130,0
f	0,03

W10	
L	10,00
a	3
T	5,00
R	130,0
f	0,03

W9	
L	16,00
a	1
T	8,00
R	600,0
f	0,03

V8	
L	95,80
a	II
T	52,84
R	640,0
f	2,73

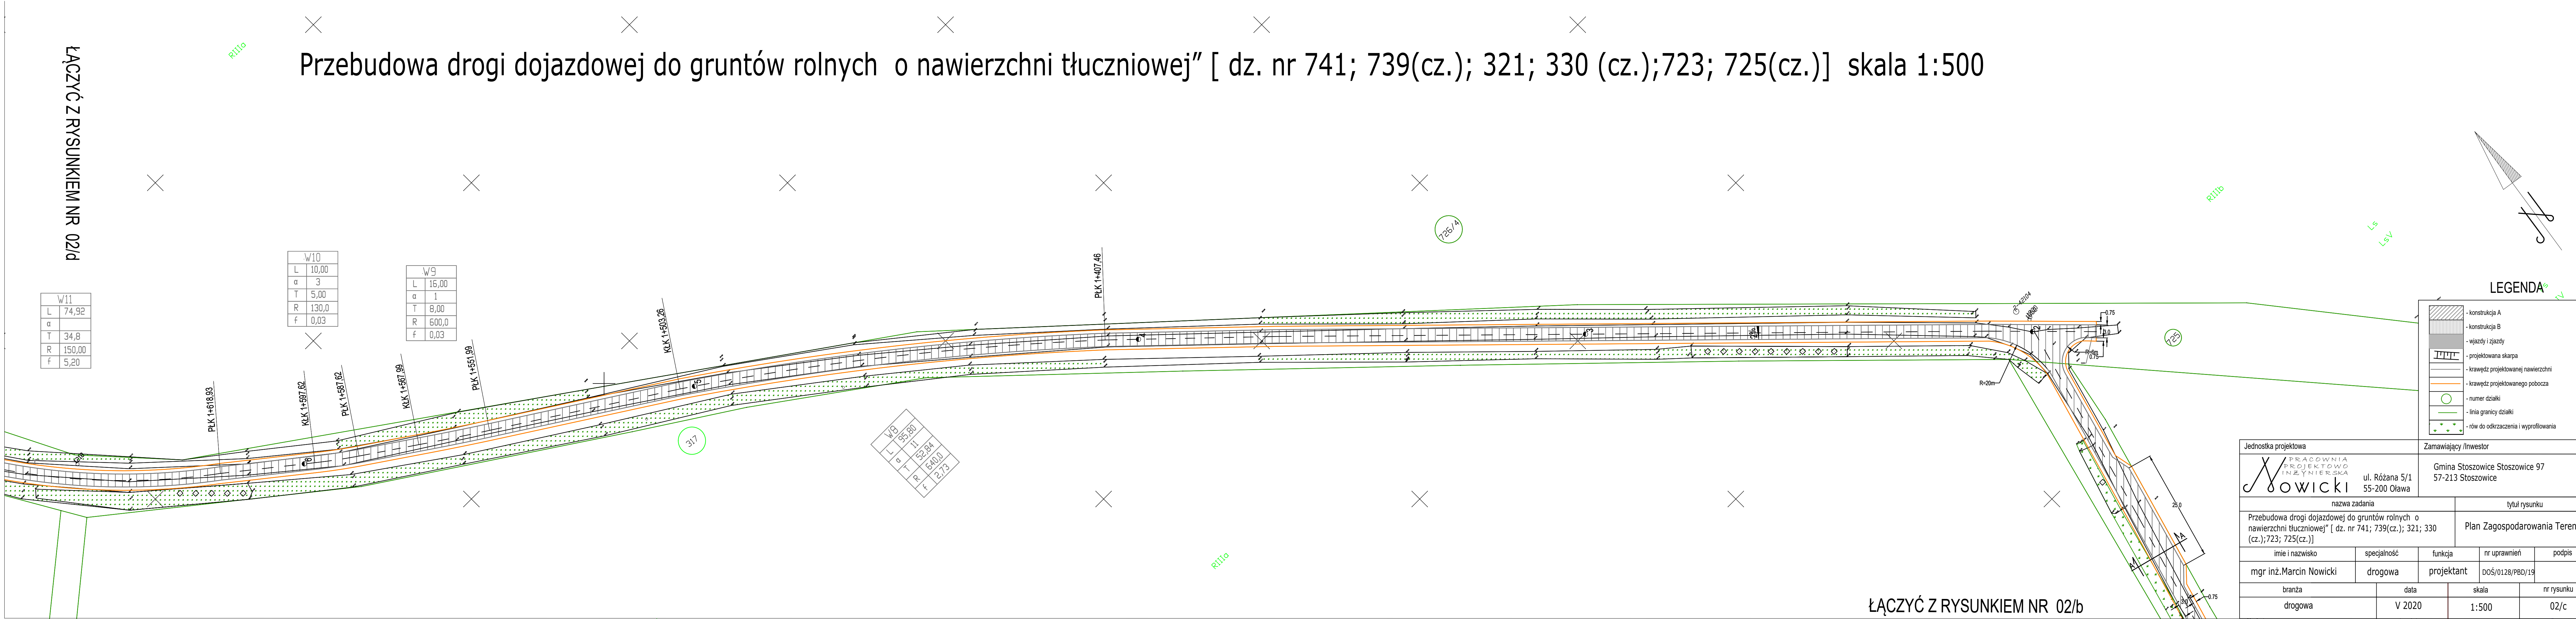

**LEGENDA**

- konstrukcja A
- konstrukcja B
- wjazdy i zjazdy
- projektowana skarpa
- krawędź projektowanej nawierzchni
- krawędź projektowanego pobocza
- numer działki
- linia granicy działki
- rów do odkręcenia i wyprofilowania

Jednostka projektowa		Zamawiający /Inwestor		
 ul. Różana 5/1 55-200 Olawa		Gmina Stoszowice Stoszowice 97 57-213 Stoszowice		
nazwa zadania		tytuł rysunku		
Przebudowa drogi dojazdowej do gruntów rolnych o nawierzchni tłuczniowej [ dz. nr 741; 739(cz.); 321; 330 (cz.); 723; 725(cz.)]		Plan Zagospodarowania Terenu		
imie i nazwisko	specjalność	funkcja	nr uprawnień	podpis
mgr inż. Marcin Nowicki	drogowa	projektant	DOŚ/0128/PBD/19	
branża	data	skala	nr rysunku	
drogowa	V 2020	1:500	02/c	

ŁĄCZYĆ Z RYSUNKIEM NR 02/b