


Przebudowa drogi dojazdowej do gruntów rolnych o nawierzchni tłuczniowej" [dz. nr 741; 739(cz.); 321; 330 (cz.);723; 725(cz.)] skala 1:500

ŁĄCZYĆ Z RYSUNKIEM NR 02/c

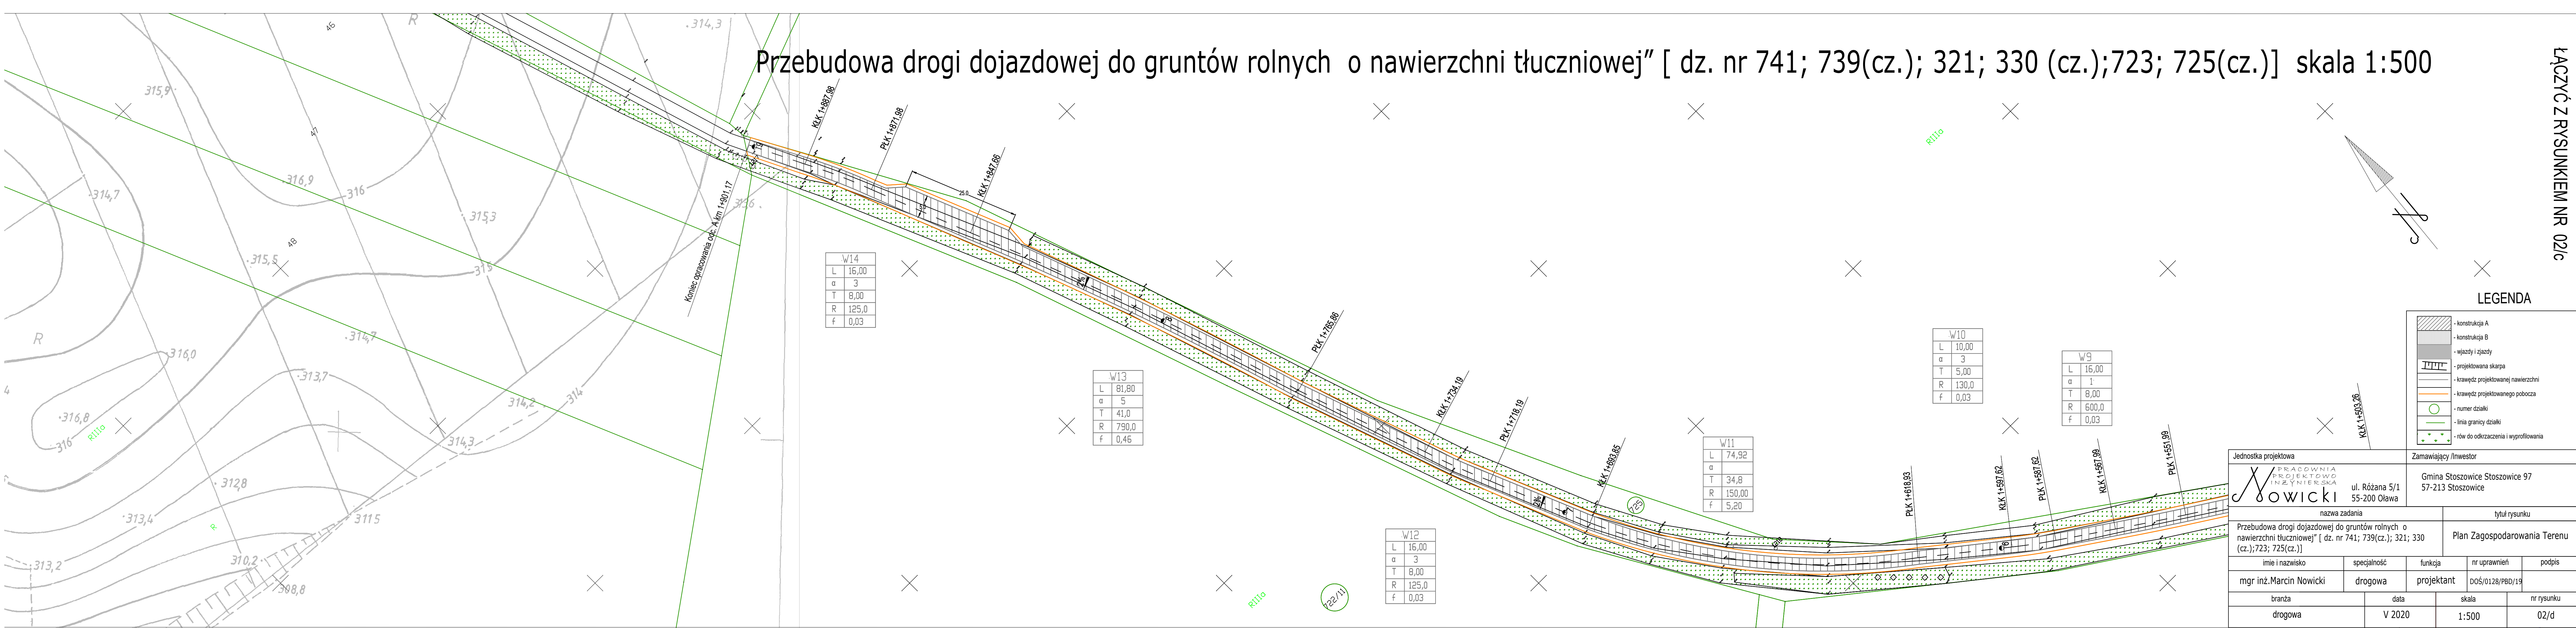

W14	
L	16,00
a	3
T	8,00
R	125,0
f	0,03

W13	
L	81,80
a	5
T	41,0
R	790,0
f	0,46

W10	
L	10,00
a	3
T	5,00
R	130,0
f	0,03

W9	
L	16,00
a	1
T	8,00
R	600,0
f	0,03

W11	
L	74,92
a	
T	34,8
R	150,00
f	5,20

W12	
L	16,00
a	3
T	8,00
R	125,0
f	0,03

LEGENDA

- konstrukcja A
- konstrukcja B
- wjazdy i jazdy
- projektowana skarpa
- krawędz projektowanej nawierzchni
- krawędz projektowanego pobocza
- numer działki
- linia granicy działki
- rów do odkręcenia i wyprofilowania

Jednostka projektowa		Zamawiający /Inwestor		
PRACOWNIA PROJEKTOWO INŻYNIERSKA Nowicki		Gmina Stoszowice Stoszowice 97 57-213 Stoszowice		
ul. Różana 5/1 55-200 Oława		tytuł rysunku		
nazwa zadania		Plan Zagospodarowania Terenu		
Przebudowa drogi dojazdowej do gruntów rolnych o nawierzchni tłuczniowej" [dz. nr 741; 739(cz.); 321; 330 (cz.);723; 725(cz.)]				
imie i nazwisko	specjalność	funkcja	nr uprawnień	podpis
mgr inż. Marcin Nowicki	drogowa	projektant	DOŚ/0128/PBD/19	
branża	data	skala	nr rysunku	
drogowa	V 2020	1:500	02/d	