


Przebudowa drogi dojazdowej do gruntów rolnych o nawierzchni tłuczniowej" [dz. nr 741; 739(cz.); 321; 330 (cz.);723; 725(cz.)] skala 1:500

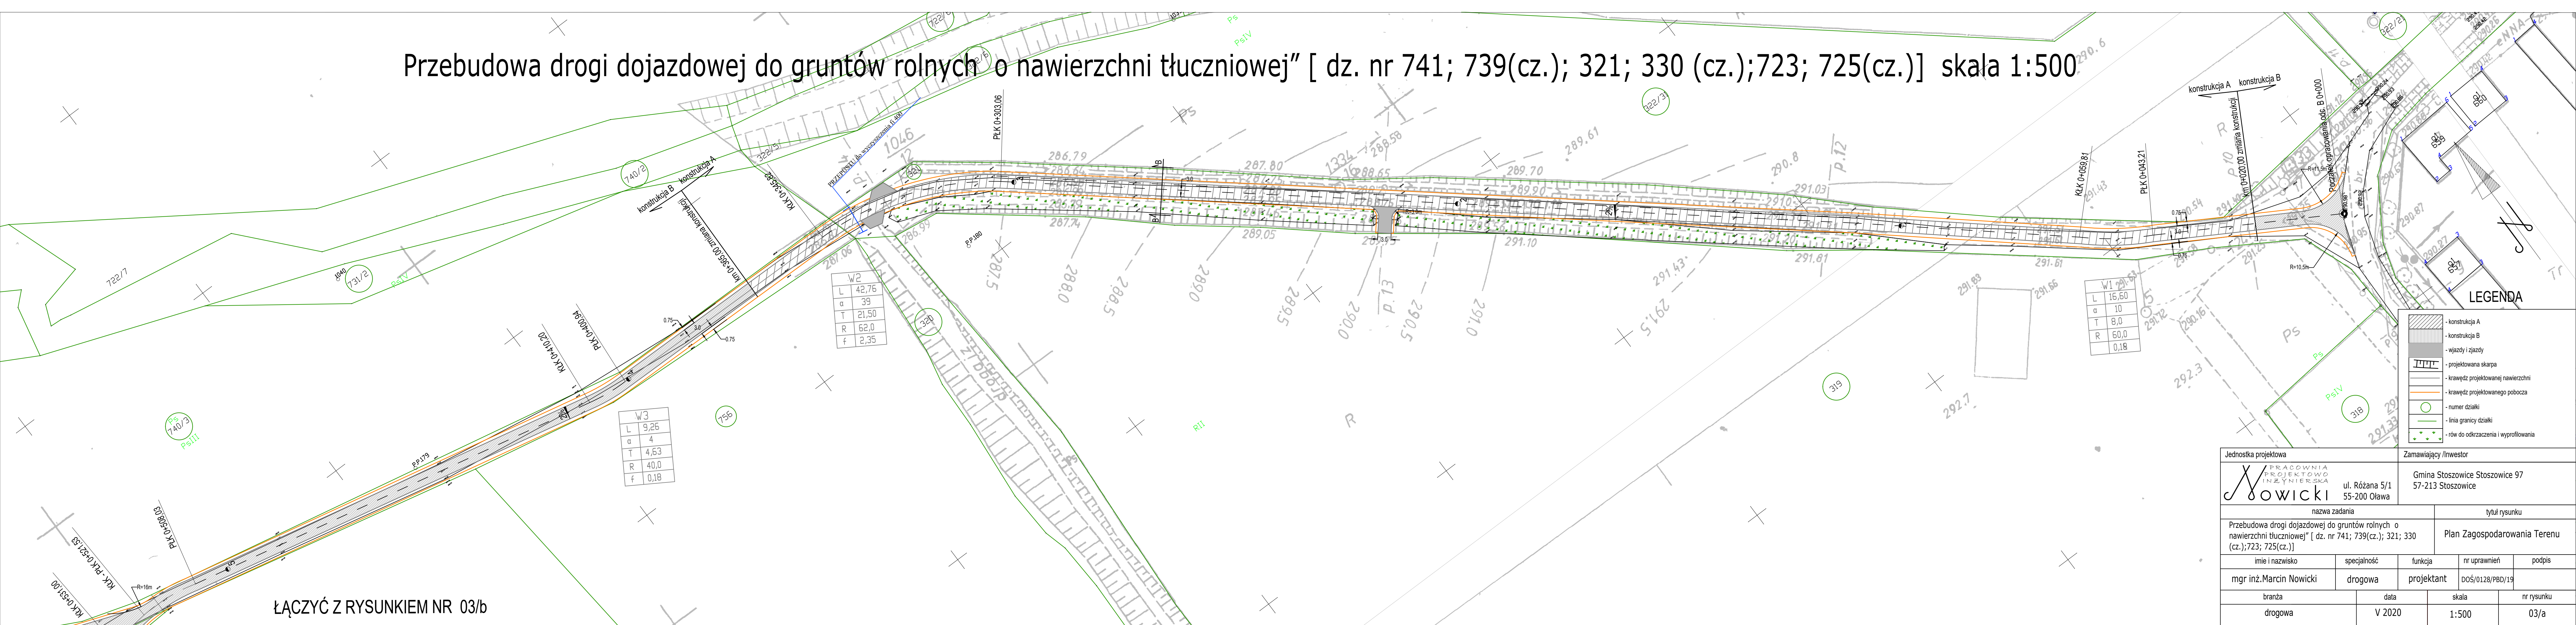

LEGENDA

- konstrukcja A
- konstrukcja B
- wjazdy i zjazdy
- projektowana skarpa
- krawędź projektowanej nawierzchni
- krawędź projektowanego pobocza
- numer działki
- linia granicy działki
- rów do odkrzaczenia i wyprofilowania

W3

L	9,26
a	4
T	4,63
R	40,0
f	0,18

W2

L	42,76
a	39
T	21,50
R	62,0
f	2,35

W1

L	15,60
a	10
T	8,0
R	60,0
f	0,18

ŁĄCZYĆ Z RYSUNKIEM NR 03/b

Jednostka projektowa		Zamawiający /Inwestor		
PRACOWNIA PROJEKTOWO INŻYNIERSKA Nowicki		Gmina Stoszowice Stoszowice 97 57-213 Stoszowice		
ul. Różana 5/1 55-200 Olawa		tytuł rysunku		
nazwa zadania		Plan Zagospodarowania Terenu		
Przebudowa drogi dojazdowej do gruntów rolnych o nawierzchni tłuczniowej" [dz. nr 741; 739(cz.); 321; 330 (cz.);723; 725(cz.)]				
imie i nazwisko	specjalność	funkcja	nr uprawnień	podpis
mgr inż. Marcin Nowicki	drogowa	projektant	DOŚ/0128/PBD/19	
branża	data	skala	nr rysunku	
drogowa	V 2020	1:500	03/a	