


# Przebudowa drogi dojazdowej do gruntów rolnych o nawierzchni tłuczniowej" [ dz. nr 741; 739(cz.); 321; 330 (cz.);723; 725(cz.)] skala 1:500

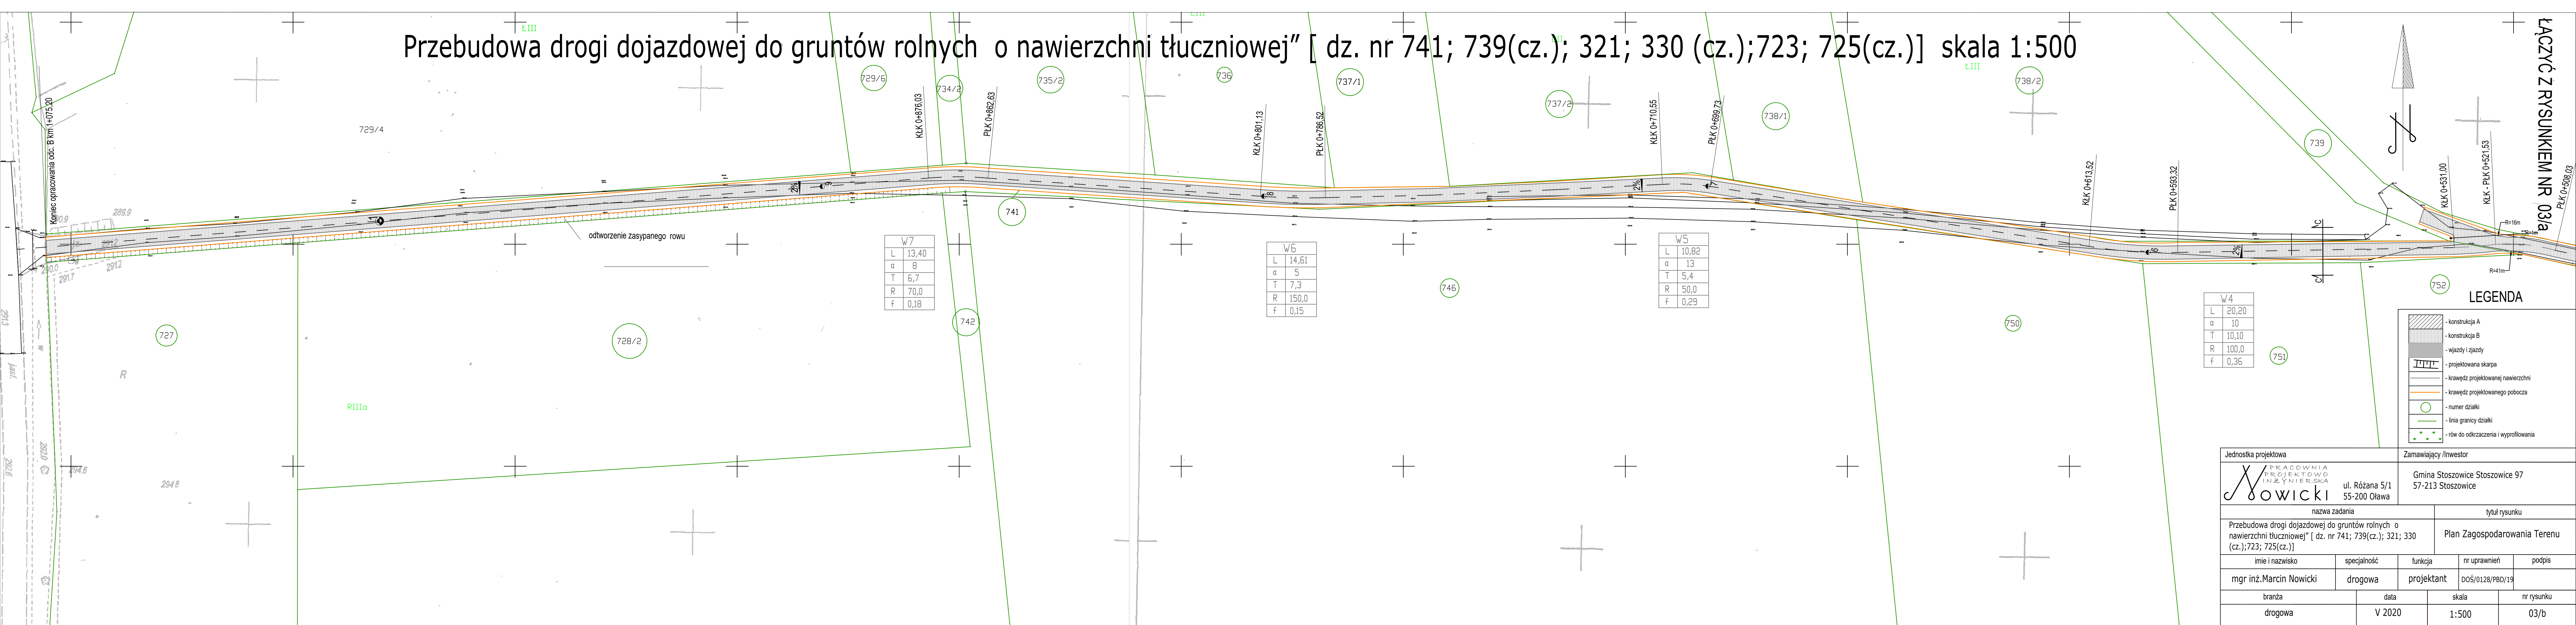

W7

L	13,40
a	8
T	6,7
R	70,0
f	0,18

W6

L	14,61
a	5
T	7,3
R	150,0
f	0,15

W5

L	10,82
a	13
T	5,4
R	50,0
f	0,29

W4

L	20,20
a	10
T	10,10
R	100,0
f	0,36

- LEGENDA**
- konstrukcja A
  - konstrukcja B
  - wiazdy i zjazdy
  - projektowana skarpa
  - krawedz projektowanej nawierzchni
  - krawedz projektowanego pobocza
  - numer działki
  - linia granicy działki
  - rów do odkrzaczenia i wyprofilowania

Jednostka projektowa		Zamawiający /Inwestor		
PRACOWNIA PROJEKTOWO INŻYNIERSKA <b>Nowicki</b>		ul. Różana 5/1 55-200 Olawa		Gmina Stoszowice Stoszowice 97 57-213 Stoszowice
nazwa zadania		tytuł rysunku		
Przebudowa drogi dojazdowej do gruntów rolnych o nawierzchni tłuczniowej" [ dz. nr 741; 739(cz.); 321; 330 (cz.);723; 725(cz.)]		Plan Zagospodarowania Terenu		
imię i nazwisko	specjalność	funkcja	nr uprawnień	podpis
mgr inż. Marcin Nowicki	drogowa	projektant	DOŚ/0128/PBD/19	
branża	data	skala	nr rysunku	
drogowa	V 2020	1:500	03/b	

ŁĄCZYC Z RYSUNKIEM NR 03/a