


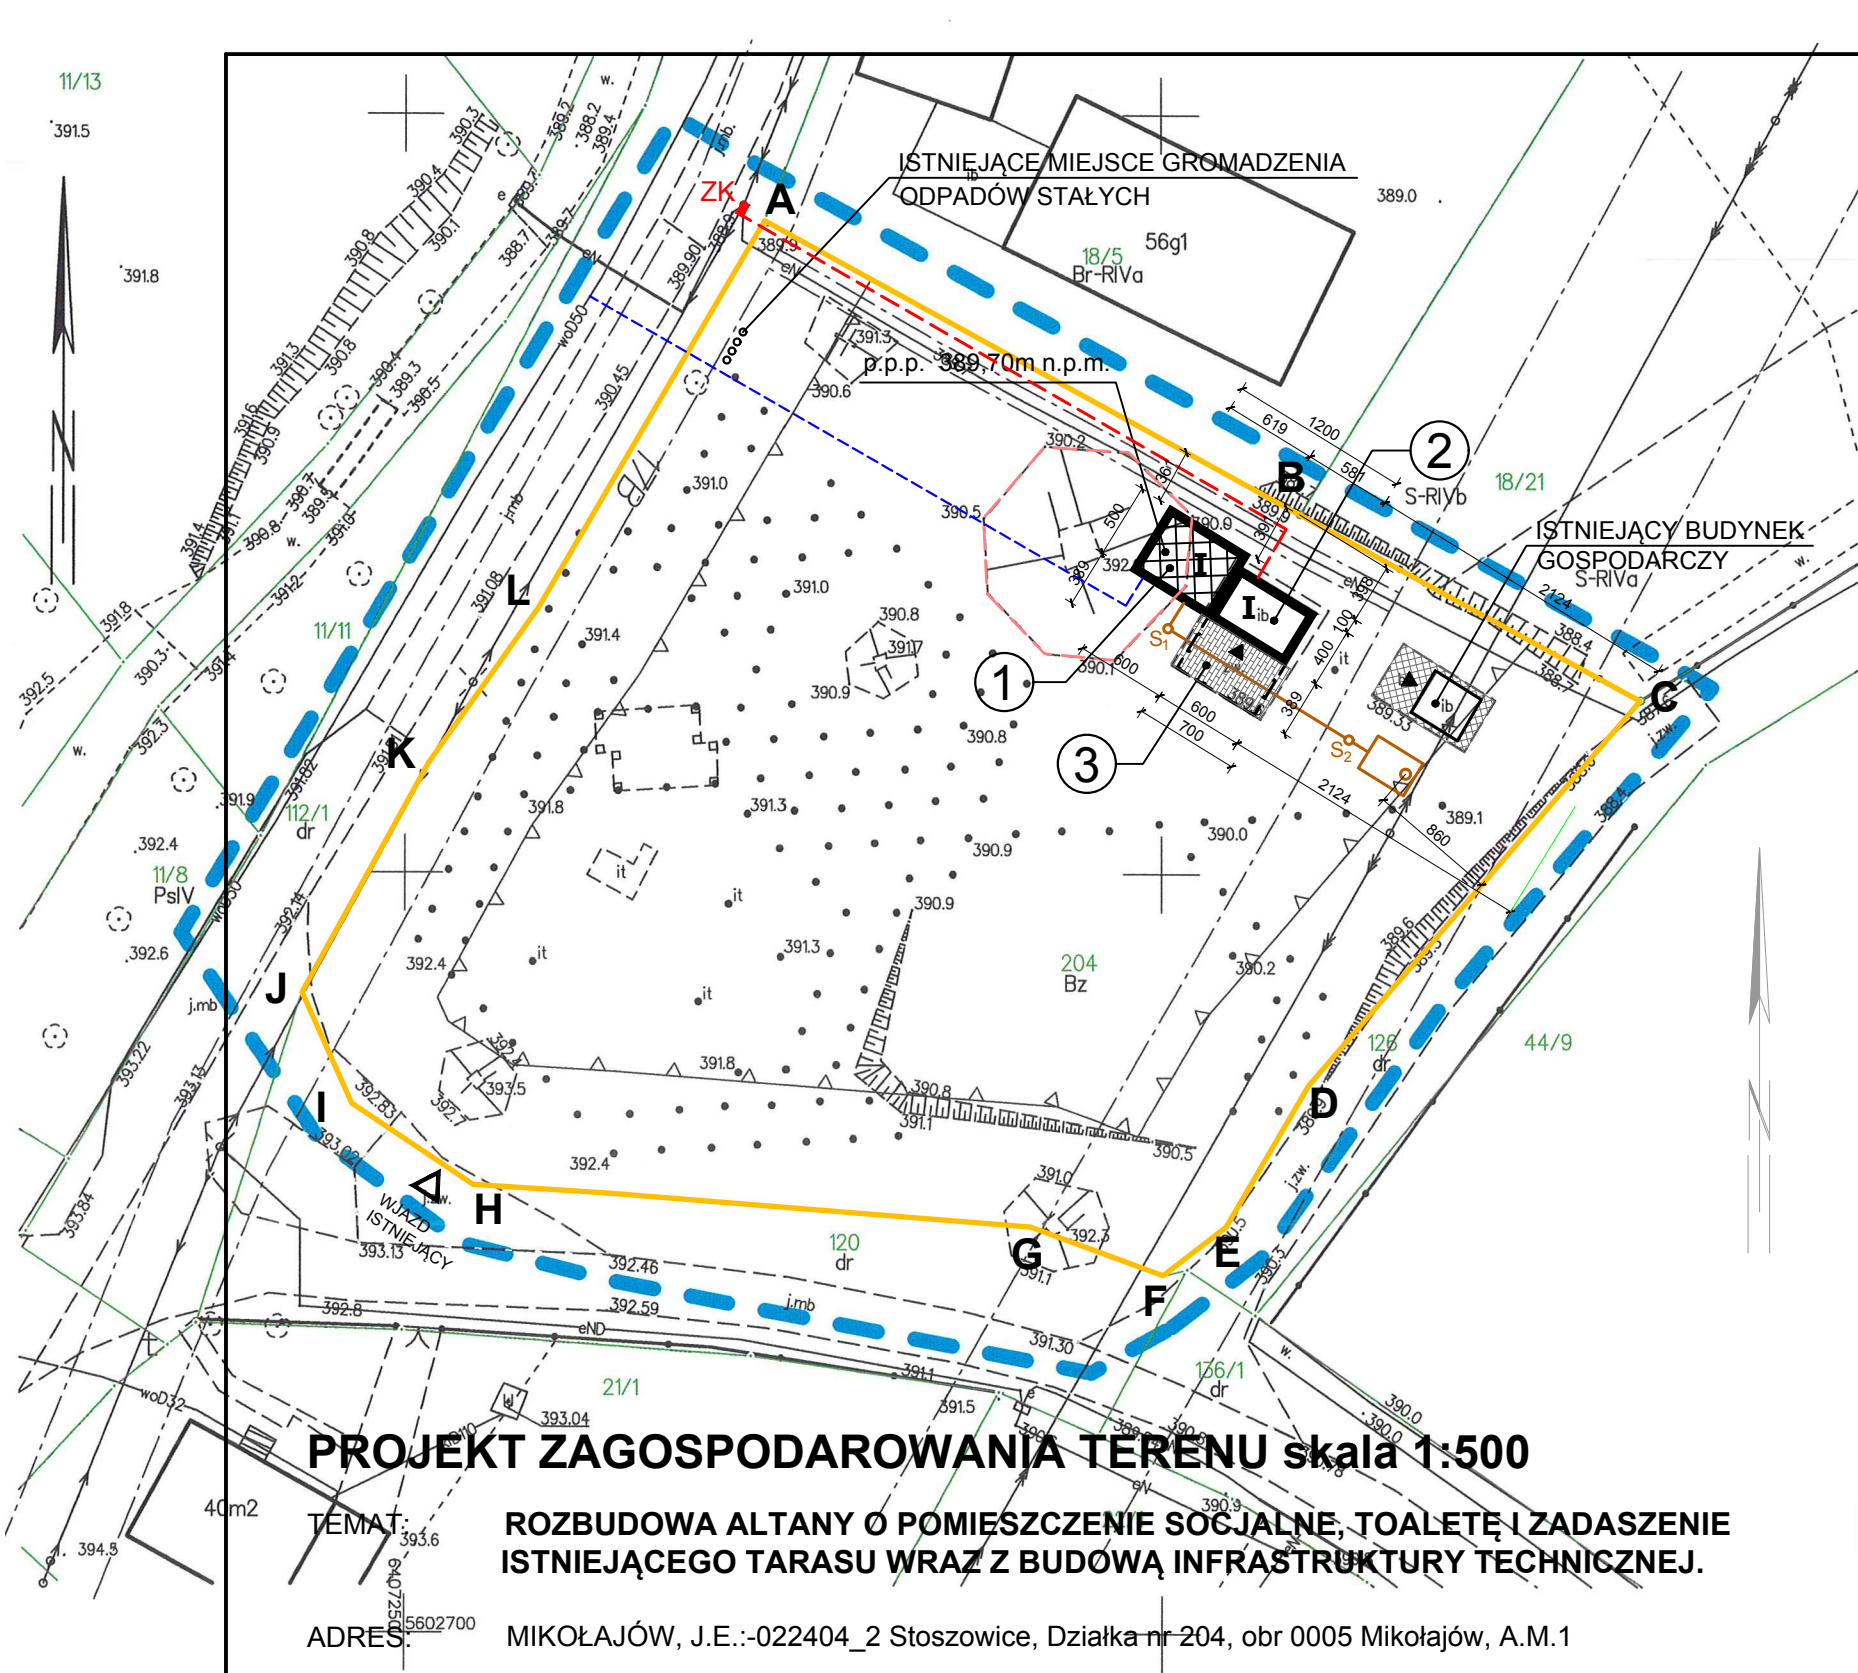

PROJEKT ZAGOSPODAROWANIA TERENU skala 1:500

TEMAT: ROZBUDOWA ALTANY O POMIESZCZENIE SOCJALNE, TOALETĘ I ZADASZENIE ISTNIEJĄCEGO TARASU WRAZ Z BUDOWĄ INFRASTRUKTURY TECHNICZNEJ.

ADRES: MIKOŁAJÓW, J.E.: -022404_2 Stoszowice, Działka nr 204, obr 0005 Mikołajów, A.M.1

INWESTOR: GMINA STOSZOWICE, 57-213 STOSZOWICE 97

OZNACZENIA :

- A,B,C,D,... - GRANICA DZIAŁKI NR 204 (OBSZAR ODDZIAŁYWANIA INWESTYCJI)
- ① - PROJEKTOWANA ROZBUDOWA ALTANY
- ② - ISTNIEJĄCA ALTANA
- ③ - PROJEKTOWANE ZADASZENIE ISTNIEJĄCEGO TARASU
- [hatched box] - PROJEKTOWANE POWIERZCHNIE UTWARDZONE (BETONOWA KOSTKA BRUKOWA)
- [cross-hatched box] - ISTNIEJĄCE POWIERZCHNIE UTWARDZONE (BETONOWA KOSTKA BRUKOWA)
- △△△△ - NIEPRZEKRACZALNE LINIE ZABUDOWY
- ▲▲ - WEJŚCIA, WJAZDY

- [dashed line] - ISTNIEJĄCY NASYP ZIEMNY, DO LIKWIDACJI (NIWELACJI)
- ZK ■ - ISTNIEJĄCE ZŁĄCZE KABLOWE, WŁASNOŚĆ TAURON S.A.
- [dashed line] - ISTNIEJĄCA WEWNĘTRZNA LINIA ZASILAJĄCA, KABEL YKY2o 5x10mm²
- [blue line] - RURA OSŁONOWA SRS-75
- [blue line] - PRZYŁĄCZE WODOCIAĞOWE (wg. ODRĘBNEGO OPRACOWANIA)
- [orange line] - KANALIZACJA SANITARNA ZEWNĘTRZNA
- [orange box] - PODZIEMNY ZBIORNIK BEZODPŁYWOWY KS V-10,0m³
- - STUDNIA INSPEKCYJNA Dy425mm

MAPA DO CELÓW PROJEKTOWYCH

Oznaczenie kancelaryjne zgłoszenia pracy geodezyjnej		PODGIK.6640.1459.2025
Nazwa miejscowości		Mikołajów działka 204
Jednostka ewidencyjna	identyfikator	022404_2
	nazwa	Stoszowice
Obręb ewidencyjny	identyfikator	0005
	nazwa	Mikołajów
		Skala mapy 1:500
Nazwa układu współrzędnych	prostokątnych płaskich	2000/18
	wysokości	PL-EVRF2007-NH
Oznaczenie granic obszaru, który był przedmiotem aktualizacji		
Data opracowania mapy		styczeń 2026
Służebności gruntowe mające wpływ na zagospodarowanie gruntów zlokalizowanych w granicach projektowanej inwestycji		nie badano służebności gruntowych
Granice działek przyjęto z EGiB Granice działki przedmiotowej spełniają standardy dokładnościowe		

USŁUGI
GEODEZYJNO-KARTOGRAFICZNE
Waldemar Socha
ul. Kolejowa 25
57-230 Kamieniec Ząbkowicki
NIP 887-111-67-15 REGON 890441309

inż. Adam Malinowski
GEODETA
sporządził

inż. Waldemar Socha
GEODETA UPRAWNIONY
Świadczenie nr 20345
Kierownik robót

nazwa firmy

nie wyklucza się istnienia w terenie innych, nie wykazanych na niniejszej mapie urządzeń podziemnych, które nie były zgłoszone do inwentaryzacji lub o których brak informacji w instytucjach branżowych

- obiekt zagospodarowania terenu, niebędący treścią baz danych
- pas technologiczny linii elektroenergetycznej

Poświadczam, że niniejszy dokument został opracowany w wyniku prac geodezyjnych i kartograficznych, których rezultaty zawiera operat techniczny pozytywnie zweryfikowany. Jednocześnie informuję, że jestem świadomy odpowiedzialności karnej za złożenie fałszywego oświadczenia.

Identyfikator zgłoszenia prac geodezyjnych	PODGIK. 6640. 1459 .20.25
Organ służby geodezyjnej, który otrzymał zgłoszenie	Starosta Ząbkowicki
Nr oraz data sporządzenia dokumentu zawierającego wynik pozytywnej weryfikacji	Protokół Weryfikacji Nr 14606 z daty 14-01-2026r
Imię i nazwisko oraz nr uprawnień zawodowych kierownika prac	inż. Waldemar Socha GEODETA UPRAWNIONY Świadczenie nr 20345
Wykonawca prac geodezyjnych	USŁUGI GEODEZYJNO-KARTOGRAFICZNE Waldemar Socha ul. Kolejowa 25 57-230 Kamieniec Ząbkowicki NIP 887-111-67-15 REGON 890441309

ZA ZGODNOŚĆ Z ORYGINAŁEM:

P R A W A A U T O R S K I E Z A S T R Z E Ż E N I E

	PROJEKT ZAGOSPODAROWANIA TERENU	SKALA 1:500
TEMAT:	ROZBUDOWA ALTANY, MIKOŁAJÓW, J.E.: -022404_2 Stoszowice Działka nr 204, obr 0005 Mikołajów, A.M.1	
OBIEKT:	GMINA STOSZOWICE, 57-213 STOSZOWICE 97	
INWESTOR:	mgr inż. arch. ALEKSANDER MAZU	UPRAWNIENIA: 271050CKK2015
	mgr inż. PAWEL WÓJCIK	NBGP-V-734/23/11/97 DOS/IS/169901
	inż. JANUSZ SIKORA	UAV-V-7342/360/93
PROJEKTANT ARCHITEKTURA :		
PROJEKTANT INST. SANIT. :		
PROJEKTANT INST. ELEKTR. :		
DATA: 01.2026r		
STADIUM: P.B.		
RYS:		

PRACOWNIA PROJEKTOWA BUDOWNICTWA OGÓLNOGO I PRZEMYSŁOWEGO Z B I G I E W

A1