


RZUT PARTERU skala 1:50

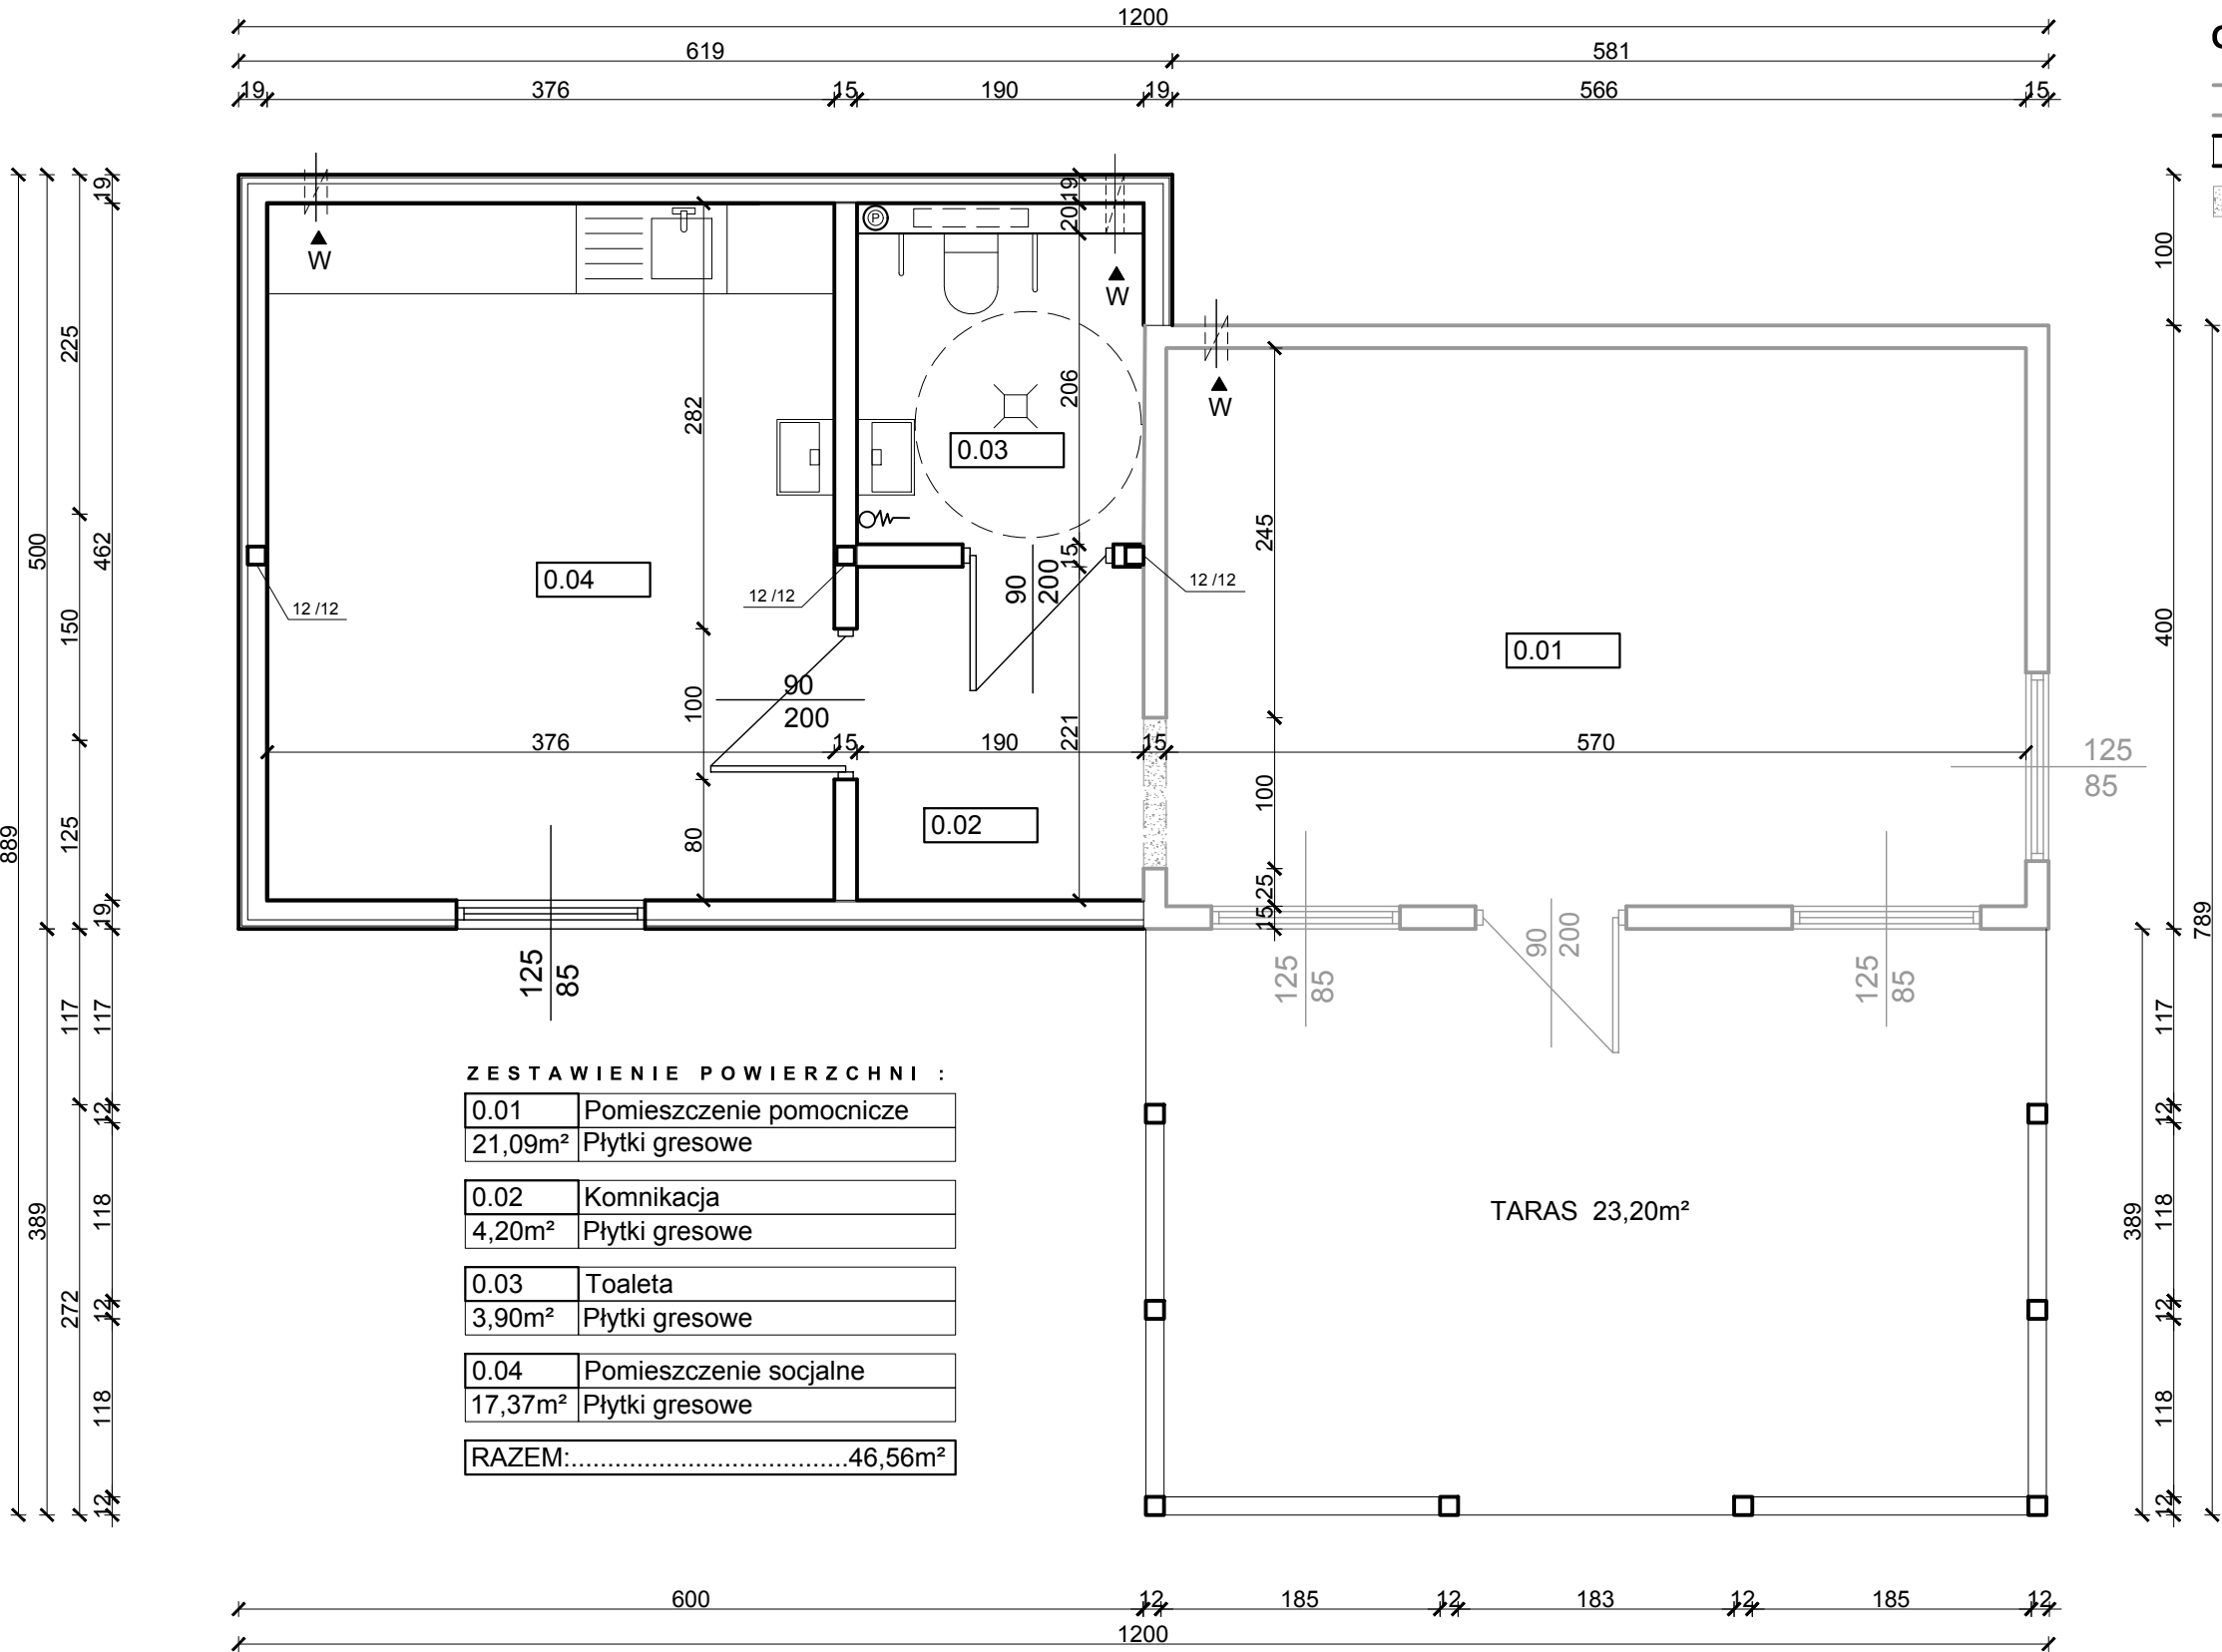

OZNACZENIA :

- ŚCIANY ISTNIEJĄCE
- ŚCIANY PROJEKTOWANE
- ŚCIANY PRZEZNACZONE DO ROZBIÓRKI



ZESTAWIENIE POWIERZCHNI :

0.01	Pomieszczenie pomocnicze
21,09m ²	Płytki gresowe
0.02	Komunikacja
4,20m ²	Płytki gresowe
0.03	Toaleta
3,90m ²	Płytki gresowe
0.04	Pomieszczenie socjalne
17,37m ²	Płytki gresowe
RAZEM:.....46,56m ²	

P R A W A A U T O R S K I E Z A S T R Z E Ż O N E			
PRACOWNIA PROJEKTOWA BUDOWNICTWA OGÓLNOGÓ PRZEMYSŁOWEGO Z B I G N I E W ul. Włocławskiej 117/13, 85-105 Bydgoszcz TEL. 74 66 10 14, 66 104 940, WWW.mbp-projekt.pl	TEMAT:	RZUT PARTERU	SKALA 1:50
	OBIEKT:	ROZBUDOWA ALTANY, MIKOŁAJÓW, J.E.:022404_2 Stosowice,Dz nr 204, obr. 0005 Mikołajów, A.M.1	
	INWESTOR:	GINA STOSOWICE, 57-213 STOSOWICE 97	
	PROJEKTANT ARCHITEKTURA :	mgr inż. arch. ALEKSANDER MAZU	UPRAWNIENIA: ZWZSOKK2015
RYS :	DATA:	01.2026r	
	STADIUM:	P.B.	
A2			