


RZUT DACHU skala 1:50

OBRÓBK I BLACHARSKIE , RYNNY I RURY SPUSTOWE WYKONANE Z BLACHY OCYNKOWEJ, POWLEKANEJ gr. 0.6 mm W KOLORZE BRĄZOWYM



OZNACZENIA :

- DACH ISTNIEJĄCY
- DACHY PROJEKTOWANE

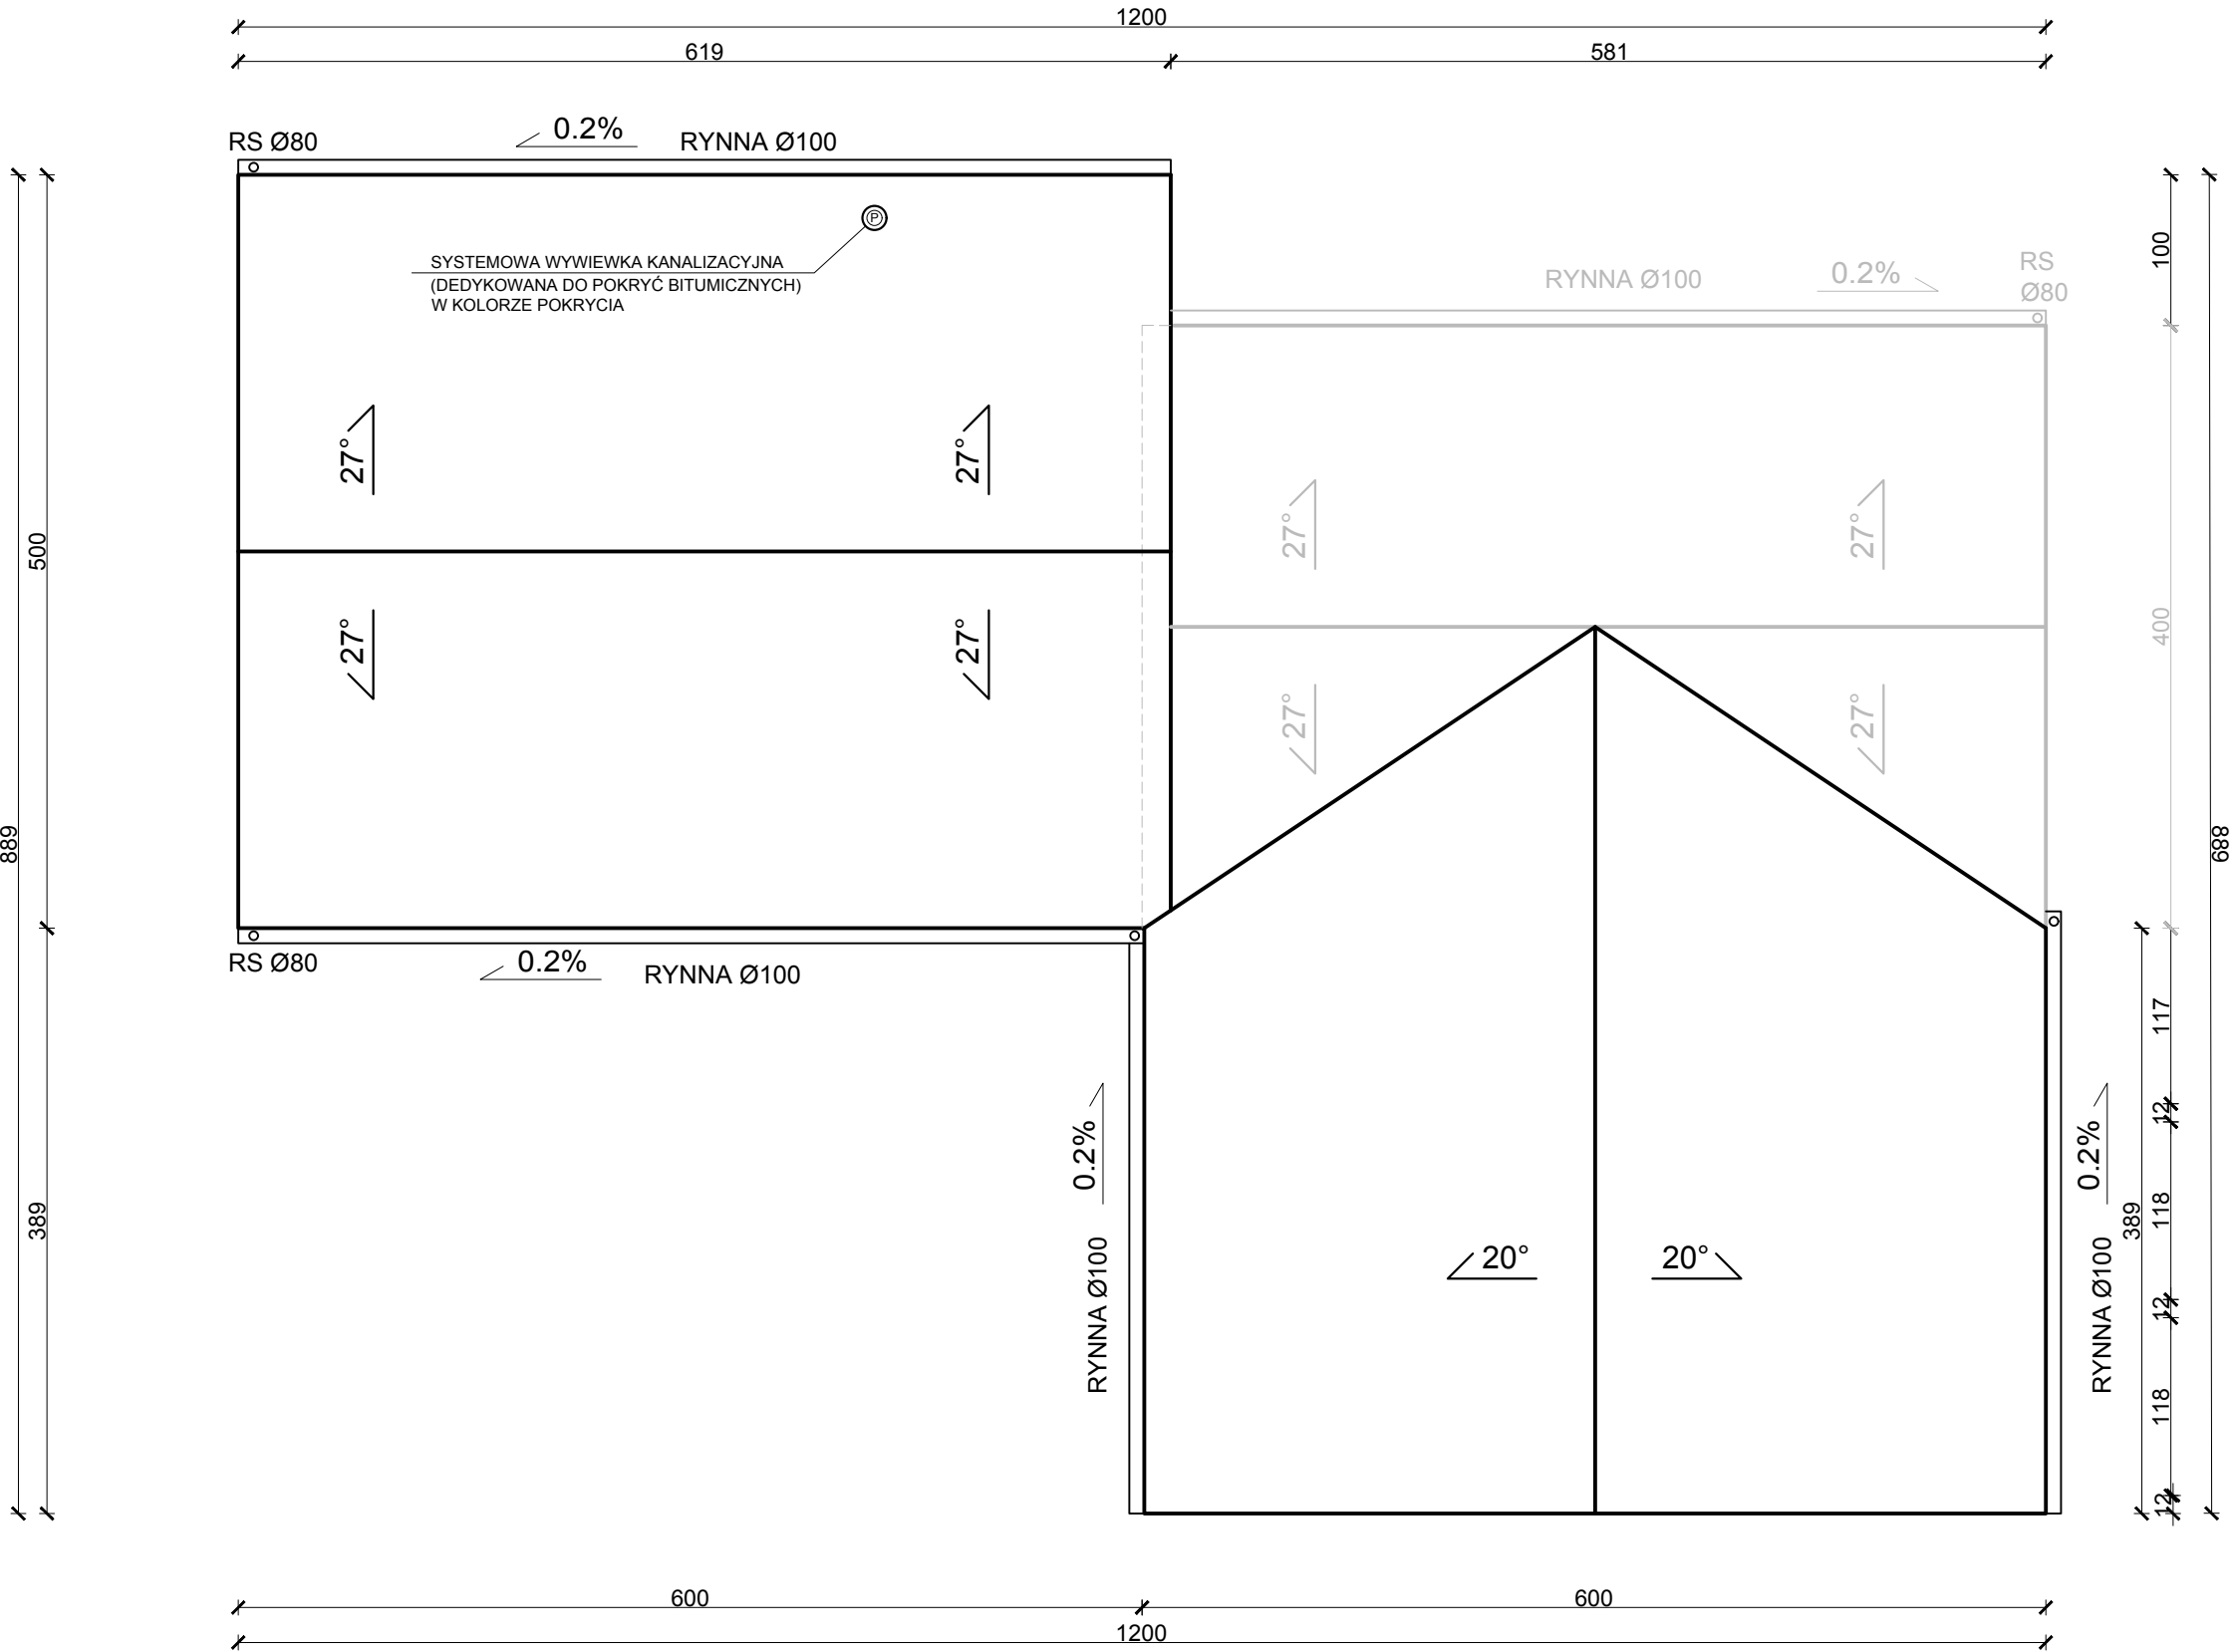

P R A W A A U T O R S K I E Z A S T R Z E Ż O N E					
 PRACOWNIA PROJEKTOWA BUDOWNICTWA OGÓLNEGO I PRZEMYSŁOWEGO Z B I E N I E W O ul. Rybnicka 117A, 05-105 Słubice TEL: 74 661 10 14, 661 648 940, WWW: mmp-architektura.pl PROJEKTANT ARCHITEKTURA :	TEMAT:	RZUT DACHU	SKALA 1:50		
		OBIEKT:	ROZBUDOWA ALTANY, MIKOŁAJÓW, J.E.: 022404_2 Stoszowice, Dz nr 204, obr. 0005 Mikołajów, A.M.1		
		INWESTOR:	GINA STOSZOWICE, 57-213 STOSZOWICE 97		
		DATA:	01.2026r		
RYS :	A3	PROJEKTANT	mgr inż. arch. ALEKSANDER MAZU	PODPIS:	UPRAWNIENIA: 27/D50KK/2015
		ARCHITEKTURA :			
		STADIUM:			
		P.B.			