


STAROSTA ZĄBKOWICKI
ul. Sienkiewicza 11
57-200 Zabkowie Śląskie

Województwo: dolnośląskie
Powiat: ząbkowicki
Jednostka ewidencyjna: 022404_2, Stoszowice
Obręb: 0002, Grodziszcze

MAPA ZASADNICZA
Sekoje mapy: 6.138.09.16.3

SKALA 1:1000

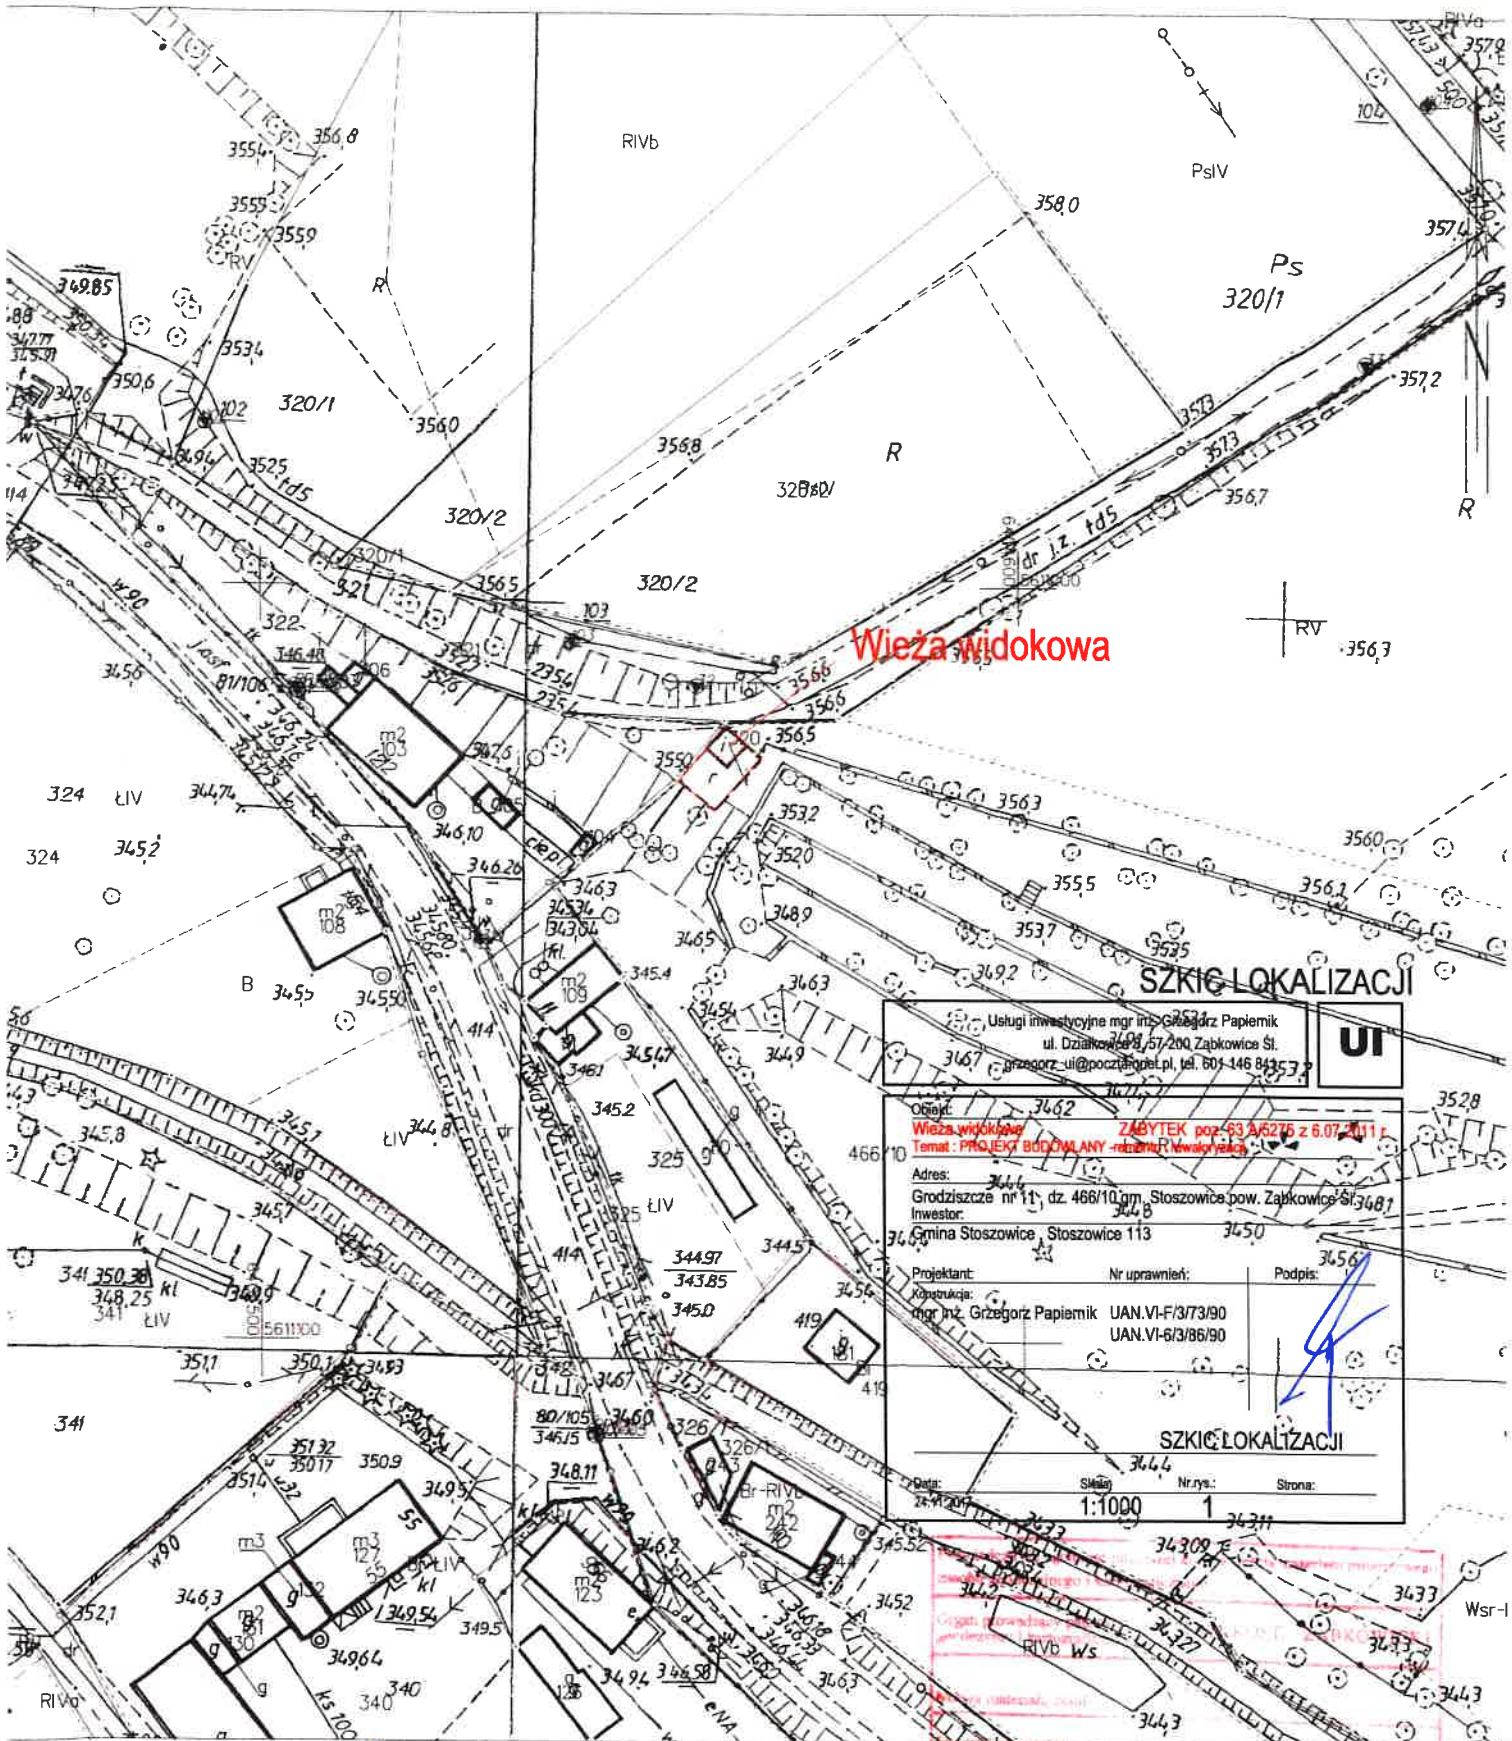

Wieża widokowa





SZKIC LOKALIZACJI

Usługi inwestycyjne mgr inż. Grzegorz Papiernik ul. Działkowa 98, 57-200 Zabkowie Śl. grzegorz_u@poczta.onet.pl, tel. 601-446 84353		
Objekt: 3462 Wieża widokowa ZABYTEK poz. 63.3/5275 z 6.07.2011 r. Temat: PROJEKT BUDOWLANY - zabudowa wieży widokowej		
Adres: 3468 Grodziszcze nr 11, dz. 466/10 gm. Stoszowice pow. Zabkowie Śl. 3468		
Inwestor: 3468 Gmina Stoszowice, Stoszowice 113 3450		
Projektant: Kopstrukcja: mgr inż. Grzegorz Papiernik	Nr uprawnień: UAN.VI-F/3/73/90 UAN.VI-G/3/86/90	Podpis:
SZKIC LOKALIZACJI		
Data: 24.11.2017	Skala: 1:1000	Nr rys.: 1

Zabkowie Śląskie dn. 27.11.2017
Sporządził(a) wydruk: Monika Kozłowska-Sowa

PODGŁIK 6642... 15.05.2017
2017

RZUT STROPU WIĘŻBY

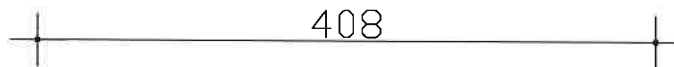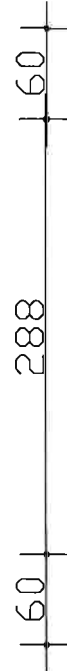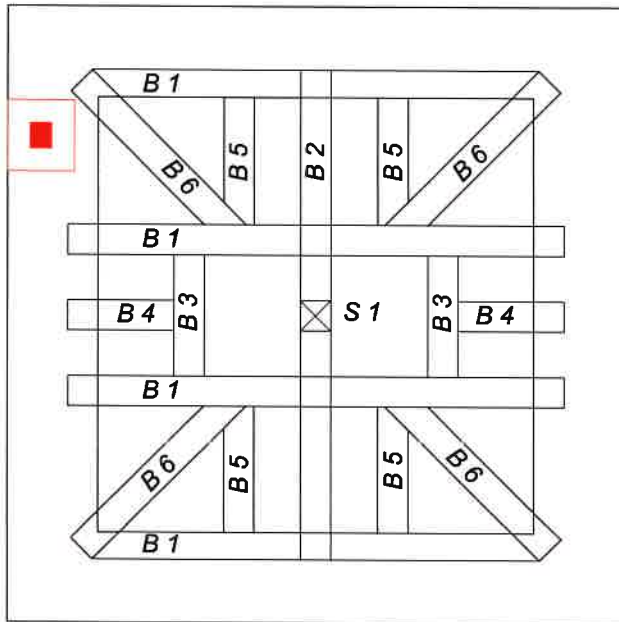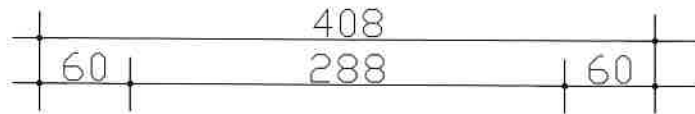

WYKAZ BELEK STROPU

B 1 20x20	l= 328	4 szt.
B 2 20x20	l= 328	1 szt.
B 3 20x20	l= 80	2 szt.
B 4 20x20	l= 70	2 szt.
B 5 20x20	l= 84	4 szt.
B 6 20x20	l= 144	4 szt.
S 1 20x20	l= 283	1 szt.

UWAGA :

Wykonać nowy strop więźby
Sprawdzić wymiary na budowie

Elementy drewniane zaizolować
grzybo- i ogniochronnie
do stanu trudnozapalności

RZUT STROPU WIĘŻBY

Usługi inwestycyjne mgr inż. Grzegorz Papiernik ul. Działkowca 8, 57-200 Ząbkowice Śl. grzegorz_ui@poczta.onet.pl, tel. 601 146 841	UI
---	-----------

Obiekt: Wieża widokowa ZABYTEK poz. 63 A/5275 z 6.07.2011 r. Temat : PROJEKT BUDOWLANY - remontu i rewaloryzacji		
Adres: Grodziszczce nr 11 , dz. 466/10 gm. Stoszowice pow. Ząbkowice Śl.		
Inwestor: Gmina Stoszowice , Stoszowice 113		
Projektant: mgr inż. Grzegorz Papiernik	Nr uprawnień: UAN.VI-F/3/73/90 UAN.VI-G/3/86/90	Podpis: 
RZUT STROPU WIĘŻBY		
Data: 24.11.2017	Skala: 1:50	Nr.rys.: 4
Strona:		

RZUT WIĘŻBY

WYKAZ ELEMENTÓW WIĘŻBY

Krokwie

KN 1 20x20 l= 3,85 4 szt.

K 2 20x20 l= 3,40 4 szt.


K 3 20x20 l= 2,00 8 szt.

Krokwie przypustynice

Kp 4 16x16 l= 158 8 szt.

Kp 5 16x16 l= 127 8 szt.

Kp 6 16x16 l= 216 4 szt.

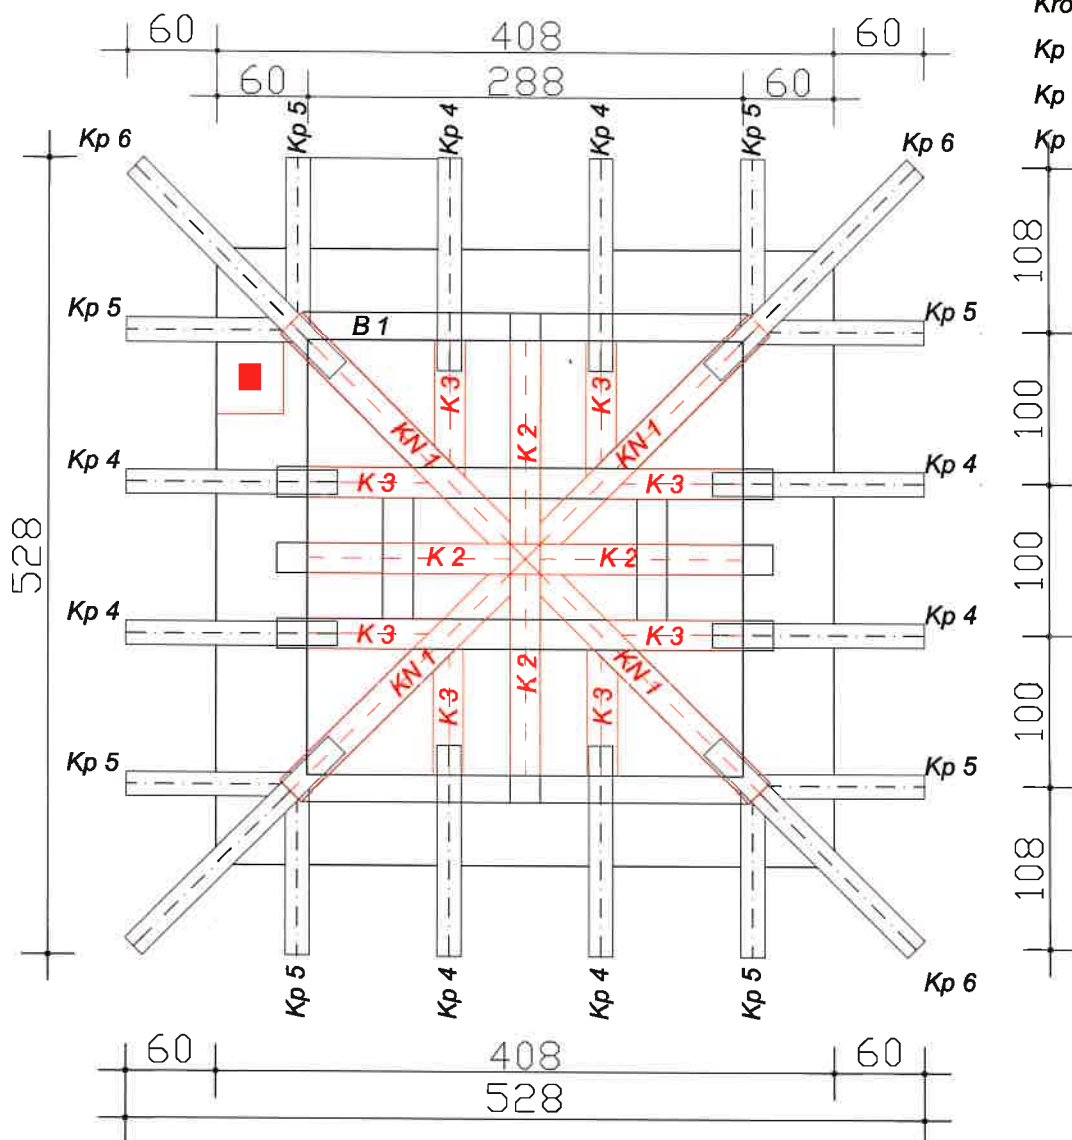

RZUT WIĘŻBY

Usługi inwestycyjne mgr inż. Grzegorz Papiernik
ul. Działkowca 8, 57-200 Ząbkowice Śl.
grzegorz_ui@poczta.onet.pl, tel. 601 146 841

UI

UWAGA :

Wykonać nową więźbę drewno K27
Sprawdzić wymiary na budowie

Elementy drewniane zaizolować
grzybo- i ogniochronnie
do stanu trudnozapalności

Obiekt:

Wieża widokowa ZABYTEK poz. 63 A/5275 z 6.07.2011 r.
Temat: PROJEKT BUDOWLANY - remontu i rewaloryzacji

Adres:

Grodziszczce nr 11, dz. 466/10 gm. Stoszowice pow. Ząbkowice Śl.

Inwestor:

Gmina Stoszowice, Stoszowice 113

Projektant:

mgr inż. Grzegorz Papiernik UAN.VI-F/3/73/90
UAN.VI-6/3/86/90

Nr uprawnień:

Podpis:

RZUT WIĘŻBY

Data:

24.11.2017

Skala:


1:50

Nr.rys.:

5

Strona:

RZUT DACHU

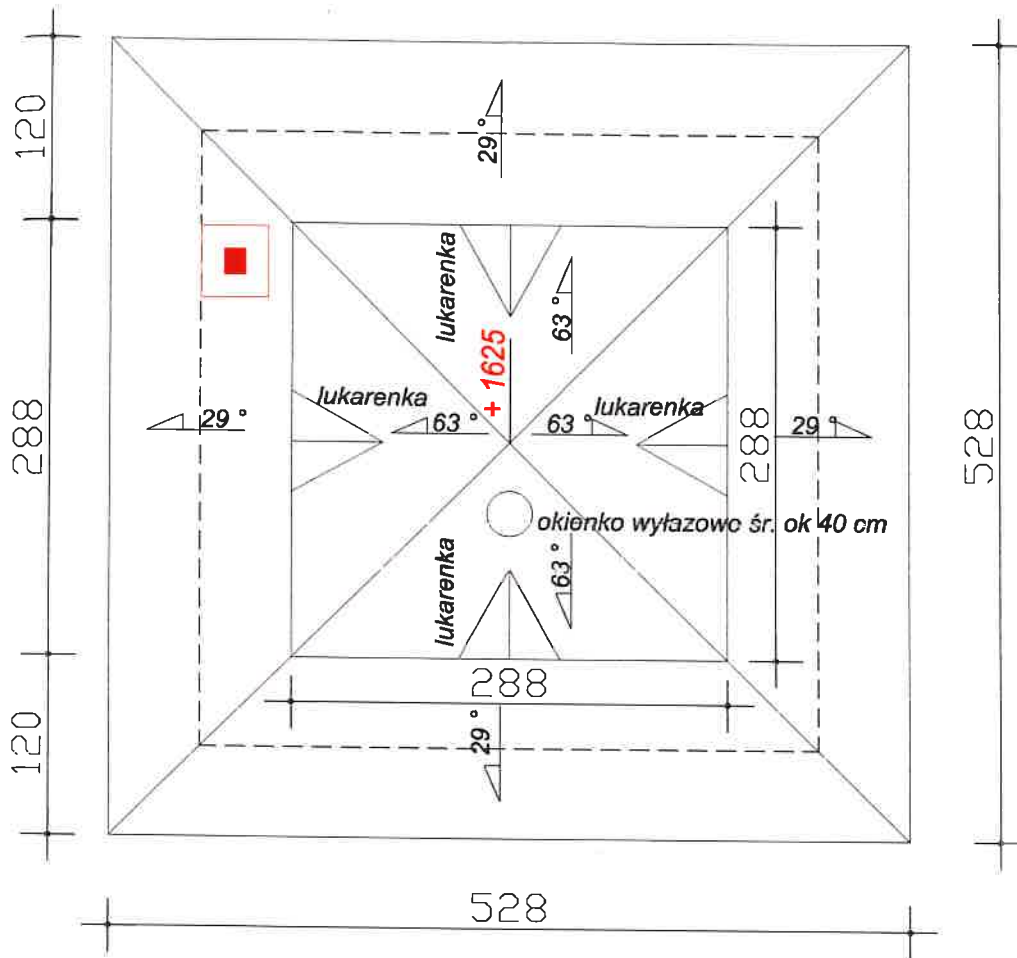

Pokrycie dachowe
nowe pokrycie
 - łupek
 - papa
 - deskowanie

powierzchnia połaci

połać 29 °


$$(2,88+5,28)/2*1,20*1,14*4 = 22,32 \text{ m}^2$$


połać 63 °

$$(2,88)*1,44*2,20*4 = 18,24 \text{ m}^2$$


$$\text{razem} = 40,57 \text{ m}^2$$

RZUT DACHU

Usługi inwestycyjne mgr inż. Grzegorz Papiernik ul. Działkowca 8, 57-200 Ząbkowice Śl. grzegorz_ui@poczta.onet.pl, tel. 601 146 841		UI
Obiekt: Wieża widokowa ZABYTEK poz. 63 A/5275 z 6.07.2011 r. Temat: PROJEKT BUDOWLANY - remontu i rewaloryzacji		
Adres: Grodziszczce nr 11, dz. 466/10 gm. Stoszowice pow. Ząbkowice Śl. Inwestor: Gmina Stoszowice, Stoszowice 113		
Projektant: mgr inż. Grzegorz Papiernik	Nr uprawnień: UAN.VI-F/3/73/90 UAN.VI-6/3/86/90	Podpis: 
RZUT DACHU		
Data: 24.11.2017	Skala: 1:50	Nr.rys.: 6
Strona:		

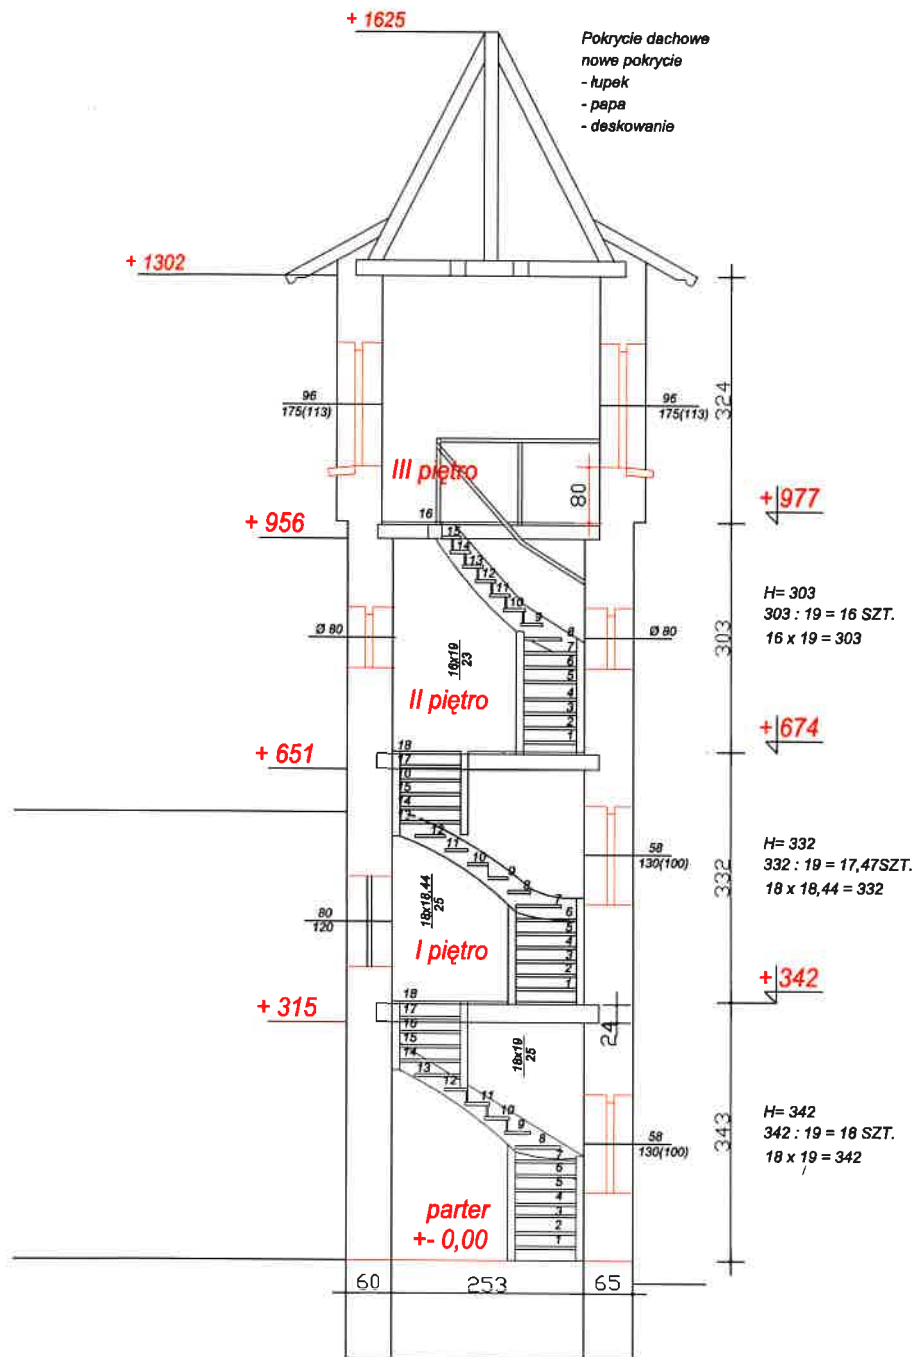

Wykonać nowe schody drewniane zabiegowe samoonośne z drewna sosnowego „daglezja”
Sprawdzić stan techniczny belek spocznikowych
Sprawdzić wymiany na budowie

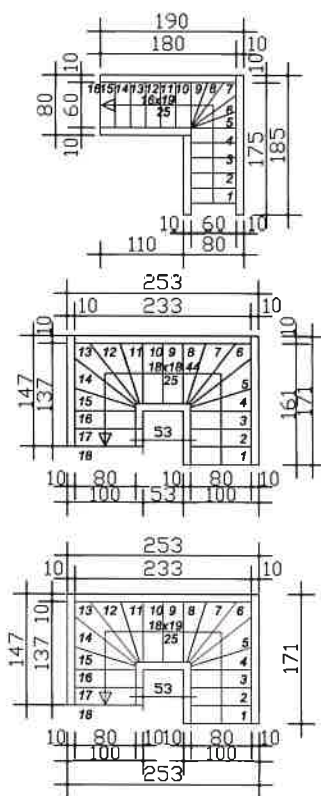

PRZEKRÓJ B-B

Usługi inwestycyjne mgr inż. Grzegorz Papiemik
ul. Działkowca 8, 57-200 Ząbkowice Śl.
grzegorz_ul@poczta.onet.pl, tel. 601 146 841

UI

Obiekt:
Wieża widokowa **ZABYTEK** poz. 63 A/5275 z 6.07.2011 r.
Temat: **PROJEKT BUDOWLANY - remontu i rewitalizacji**

Adres:
Grodziszczce nr 11, dz. 466/10 gm. Stoszowice pow. Ząbkowice Śl.
Inwestor:
Gmina Stoszowice, Stoszowice 113

Projektant: _____ Nr uprawnień: _____
Konstrukcja:
mgr inż. Grzegorz Papiemik UAN.VI-F/3/73/90
UAN.VI-6/3/86/90

Podpis: _____

PRZEKRÓJ B-B

Data: 24.11.2017 Skala: 1:100 Nr.rys.: 7 Strona: _____