


PROJEKTOWANA
PODGRK 6642
2014-08-28

2014-08-28

Gmina STOSZOWICE
Obręb RÓŻANA
Skala 1: 1000

LEGENDA

- projektowana kraw. edz jezdn
- projektowane rowy do pog. łebnia
- projektowana nawierzchnia asfaltobetonowa
- granice działek

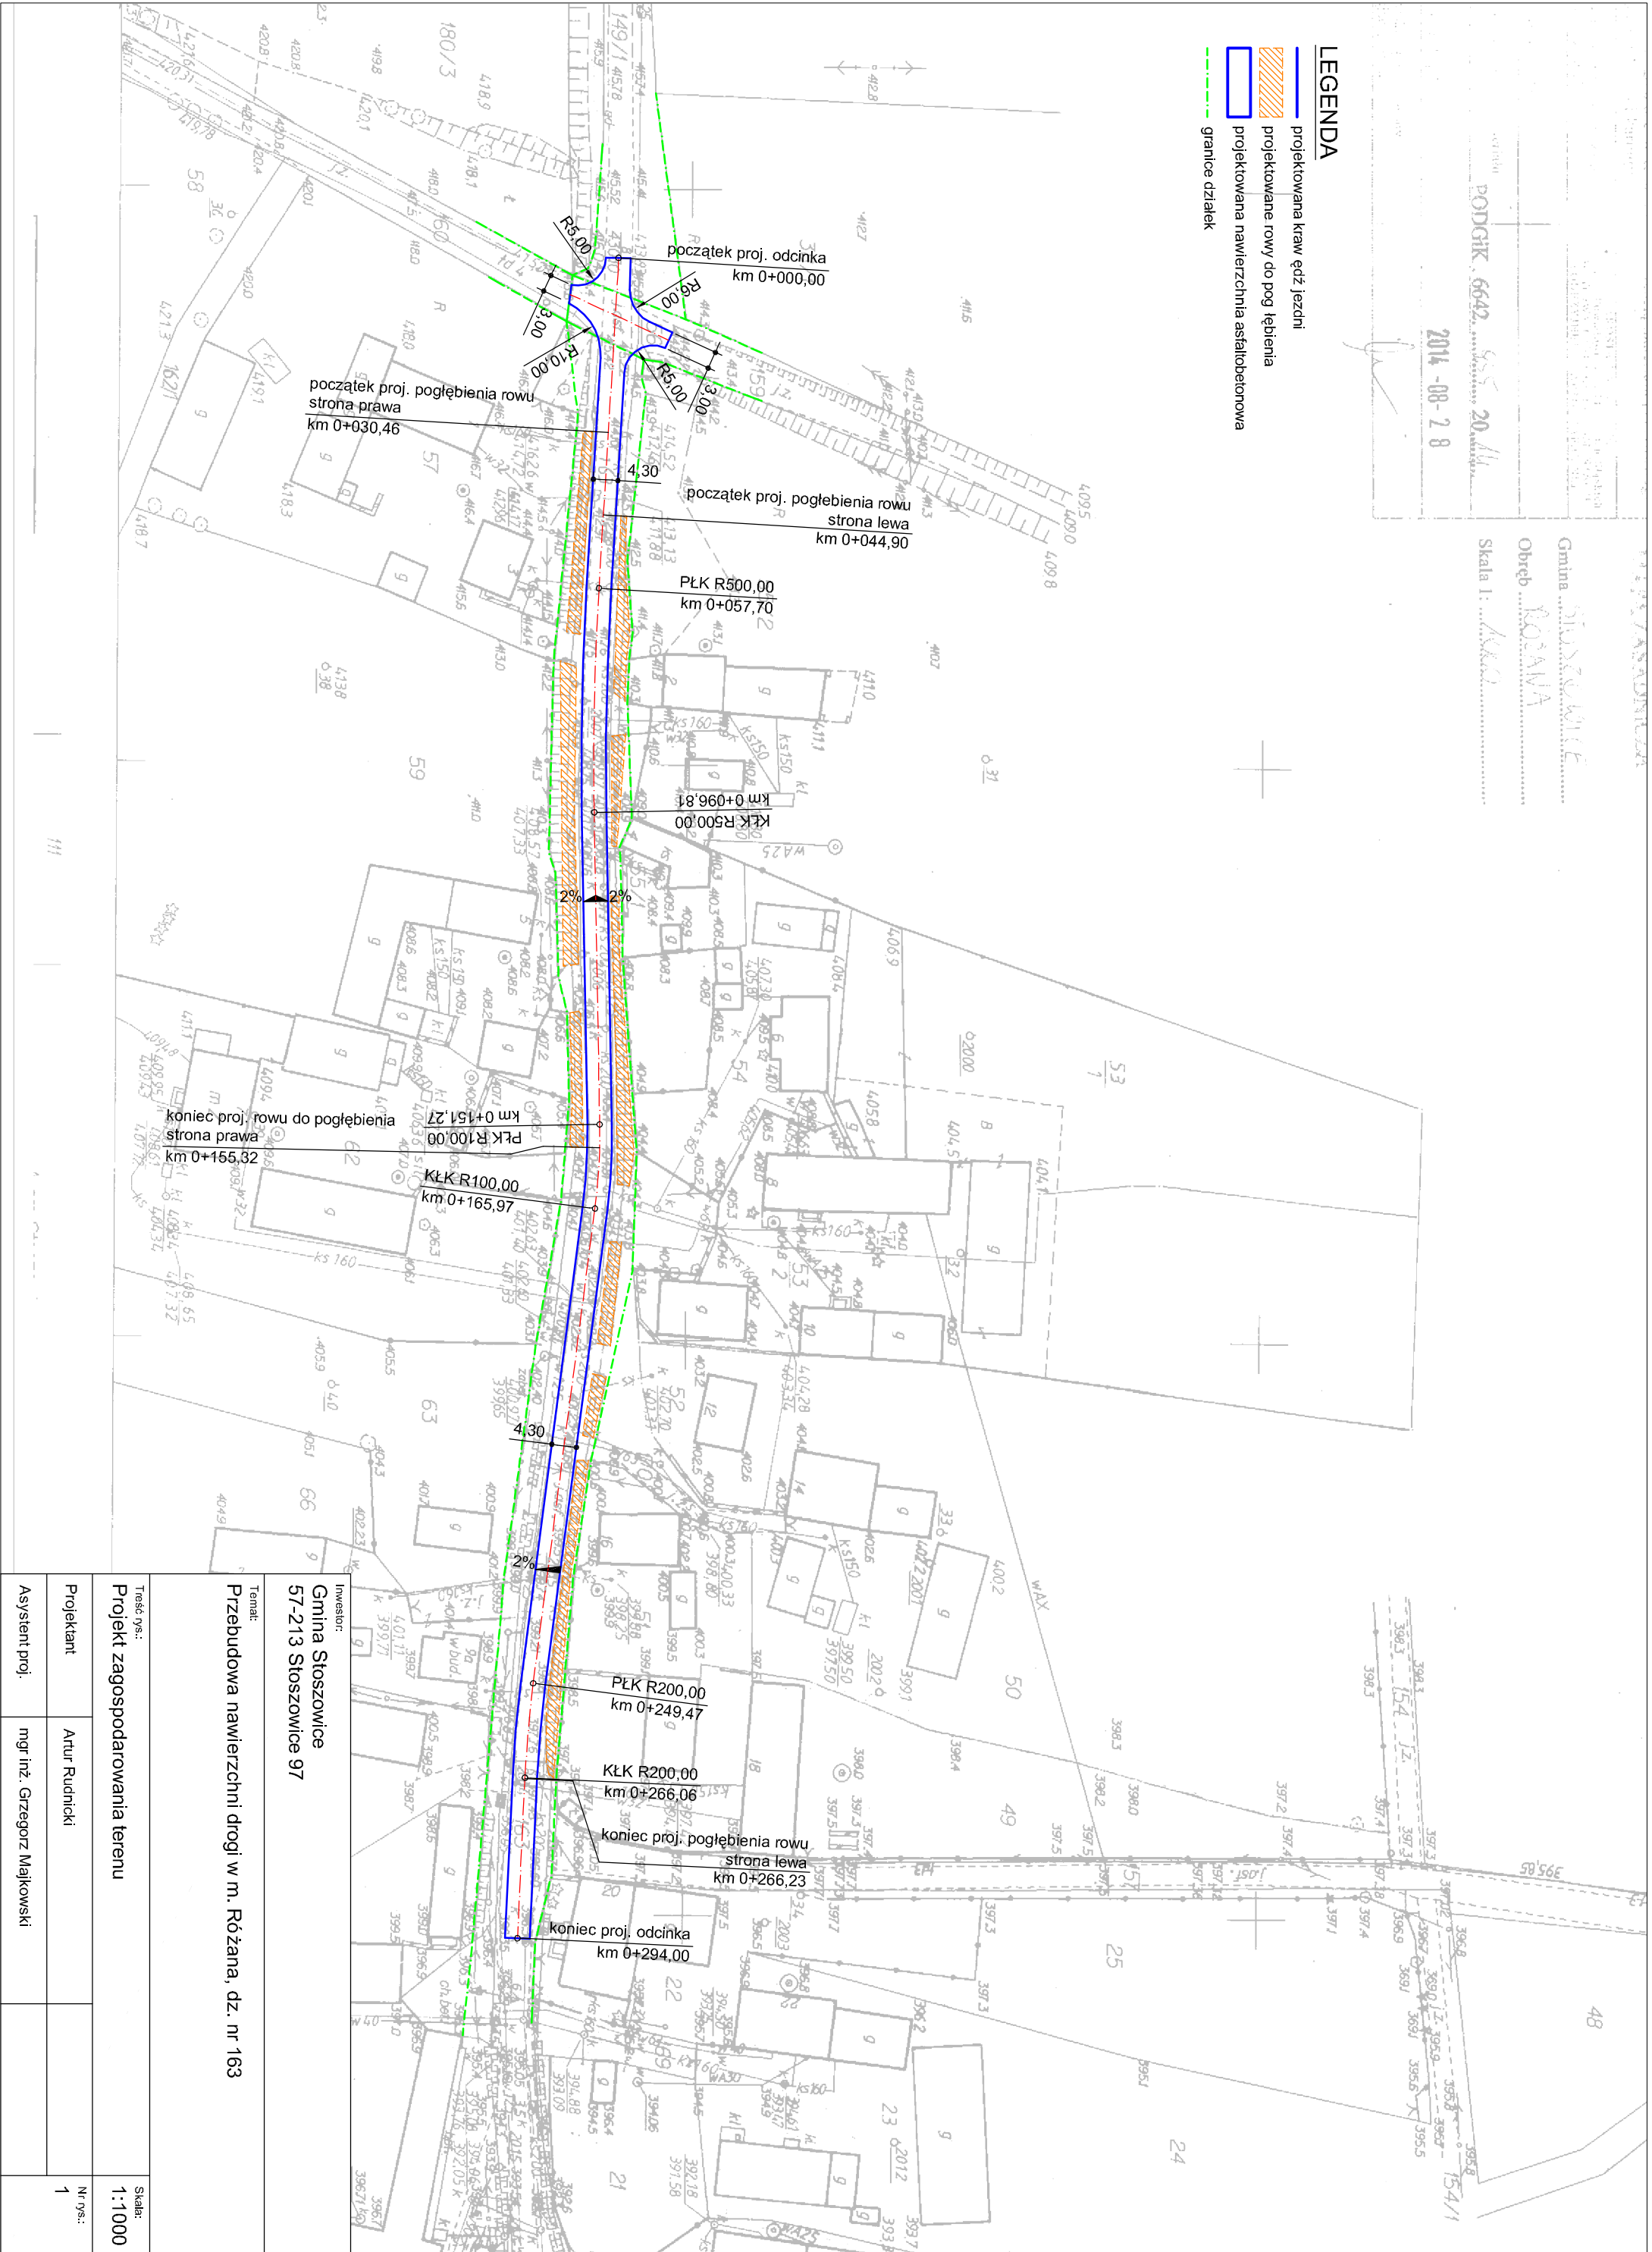

Investor: Gmina Stoszowice	
Temat: Przebudowa nawierzchni drogi w m. Różana, dz. nr 163	
Tytuł: 57-213 Stoszowice 97	
Tytuł rys.: Projekt zagospodarowania terenu	
Projektant:	Artur Rudnicki
Asystent proj.:	mgr inż. Grzegorz Majkowski
Skala: 1:1000	
Nr rys.: 1	