


MIEJSCOWY PLAN ZAGOSPODAROWANIA PRZESTRZENNEGO DLA OBSZARU STREFY AKTYWNOŚCI GOSPODARCZEJ WE WSCHODNIEJ CZĘŚCI WSI STOSZOWICE

RYSUNEK PLANU - PROJEKT
SKALA 1 : 2000




0 100 (m)

STACJONARZ ZABUDOWICZY
Starostwo Powiatowe w Ząbkowicach Śląskich
OŚRODEK DOKUMENTACJI
CIĘCZYŃSKIEGO KRAJOWEGO
Wycena kosztów prac projektowych: 2008-12-14
Data sporządzenia: 04.10.2008 - 26.12.2008
2008-12-14
OFIARNA
Andrzej Bielecki

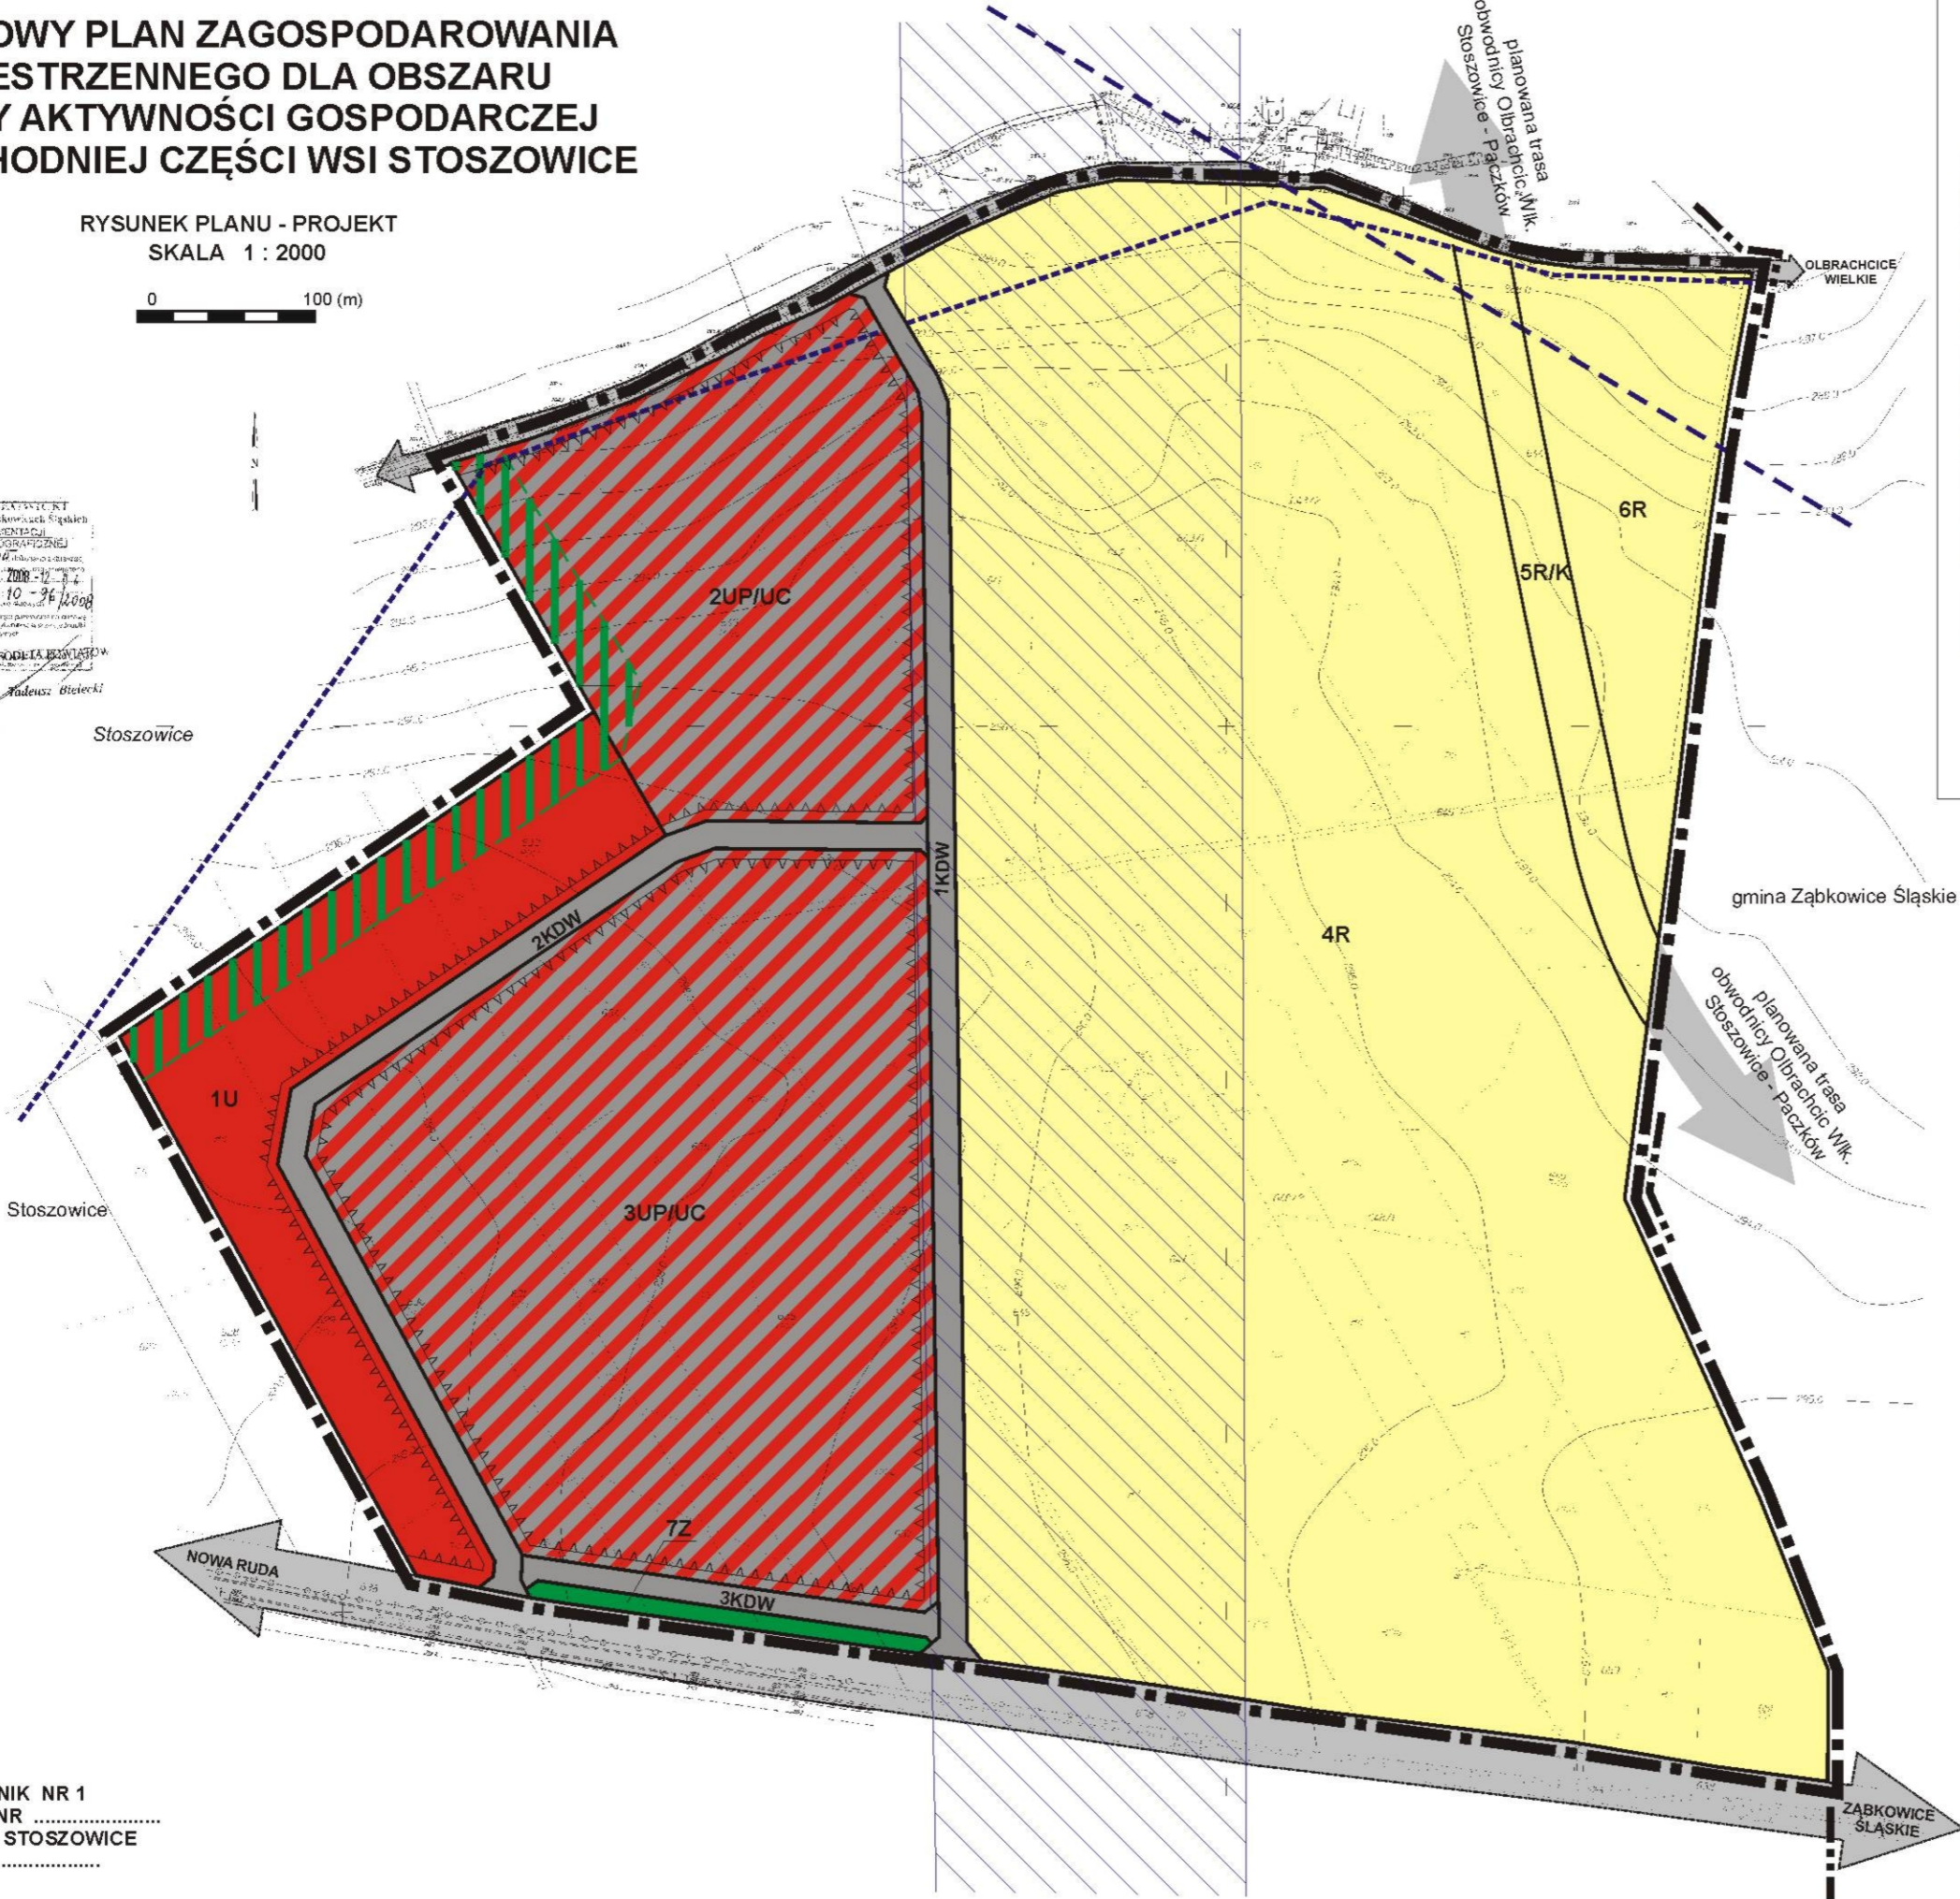

WYRYS ZE STUDIUM UWARUNKOWAŃ I KIERUNKÓW ZAGOSPODAROWANIA PRZESTRZENNEGO GMINY STOSZOWICE

SKALA 1:10 000

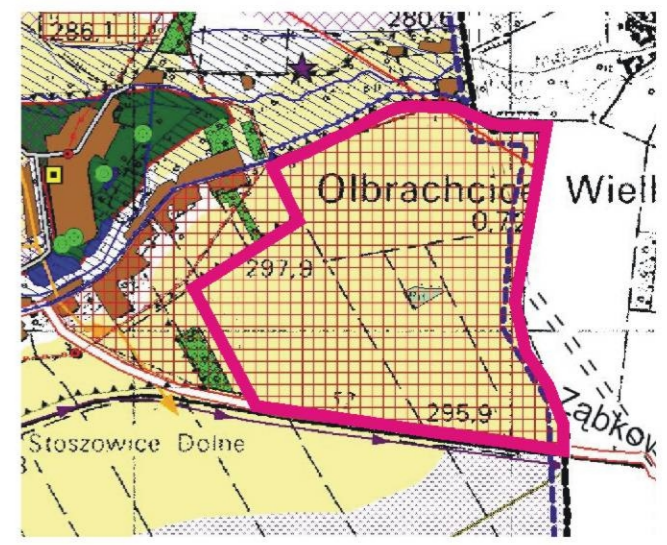

PREFEROWANE STREFY AKTYWNOŚCI GOSPODARCZEJ
 GRANICA OPRACOWANIA PLANU

LEGENDA:

OZNACZENIA STANOWIĄCE USTALENIA PLANU

- GRANICA OBSZARU OBJĘTEGO PLANEM
- LINIE ROZGRANICZAJĄCE TERENY O RÓŻNYM PRZEZNACZENIU LUB RÓŻNYCH ZASADACH ZAGOSPODAROWANIA
- NIEPRZEKRACZALNE LINIE ZABUDOWY
- U TEREN ZABUDOWY USŁUGOWEJ
- TERENY ZABUDOWY USŁUGOWEJ, OBIEKTÓW PRODUKCYJNYCH, SKŁADÓW I MAGAZYNÓW Z DOPUSZCZENIEM OBIEKTÓW HANDLOWYCH O POWIERZCHNI SPRZEDAŻY POWYŻEJ 400m²
- R TERENY ROLNICZE
- TEREN ROLNICZY - REZERWA TERENU POD OBWODNICĘ OLBRACHCIC Wlk.
- Z TEREN ZIELENI IZOLACYJNEJ
- TERENY DRÓG WEWNĘTRZNYCH
- OBSZAR OBOWIĄZKOWEJ LOKALIZACJI ZIELENI IZOLACYJNEJ

OZNACZENIA INFORMACYJNE

- OBSZAR ODDZIAŁYWANIA PROJEKTOWANYCH LINII ELEKTROENERGETYCZNYCH 400kV
- GRANICA ADMINISTRACYJNA GMINY
- ISTNIEJĄCA LINIA ENERGETYCZNA WYSOKIEGO NAPIĘCIA 110 kV
- ISTNIEJĄCE LINIE ENERGETYCZNE ŚREDNIEGO I NISKIEGO NAPIĘCIA
- KOMUNIKACJA DROGOWA POZA GRANICĄ OPRACOWANIA

ZALĄCZNIK NR 1
DO UCHWAŁY NR
RADY GMINY STOSZOWICE
Z DNIA

LIWA BIURO PROJEKTOWE LINIA
Jacek Wołanin

TEMAT:	MIEJSCOWY PLAN ZAGOSPODAROWANIA PRZESTRZENNEGO DLA OBSZARU STREFY AKTYWNOŚCI GOSPODARCZEJ WE WSCHODNIEJ CZĘŚCI WSI STOSZOWICE	SKALA: 1:2000
ZESPÓŁ AUTORSKI:	mgr inż. Jacek Wołanin mgr inż. Dorota Styczyńska - Niemiec mgr inż. Tomasz Dryjański	2010