

WYPIS I WYRYS

Wypis z rejestru gruntów

Nr jednostki rejestrowej **G.492**

właściciel

GMINA STOSZOWICE Udział : 1/1
57-213 SREBRNA GÓRA, STOSZOWICE 97

Ark. mapy	Numer działki	Bliższe określenie położenia	Opisy użytków	Ozn. uż. i kont. klasyf.	Powierzchnia		Nr księgi wieczystej
					użytków w ha	działki w ha	
3	401/6		Grunty orne	RIIIb	0.0389	0.2400	42419
			Grunty orne	RIVa	0.1503		
			Pastwiska trwałe	PsIII	0.0508		
Id dz: 022404_2.0001.401/6							
R a z e m :					0.2400	0.2400	


Id dz: 022404_2.0001.401/6

Słownie: dwa tysiące czterysta m. kw.

Sporządzono według stanu z dnia: 18.12.2006

Wyrys z mapy ewidencyjnej

Skala 1 : 2000

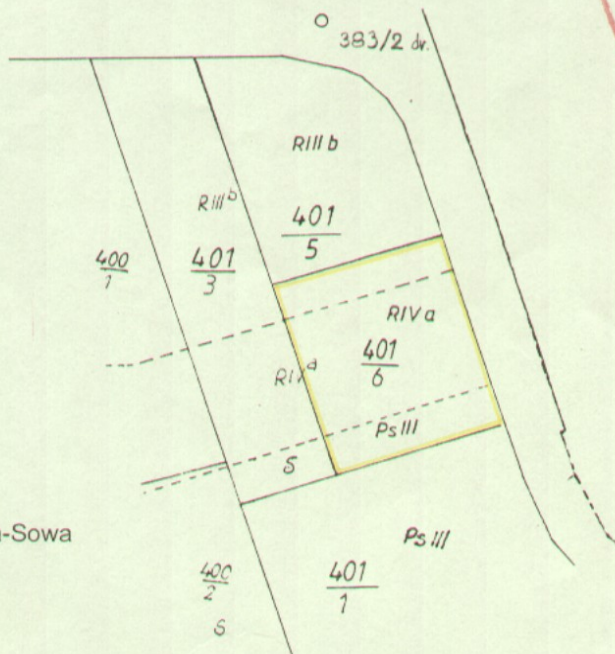

DOKUMENT NINIEJSZY JEST
PRZEZNACZONY DO
DOKONYWANIA WPISU
W KSIĘDZE WIECZYSTEL

Wykonano w 1 egzemplarzu

Sporządził(a): Monika Kozłowska-Sowa

z up. STAROSTY

Tadeusz Bielecki
Kier. Wydz. Gosp. Nier. i Geodezji

(Imię i nazwisko osoby wydającej)

Ząbkowice, dnia 18.12.2006 r.

