


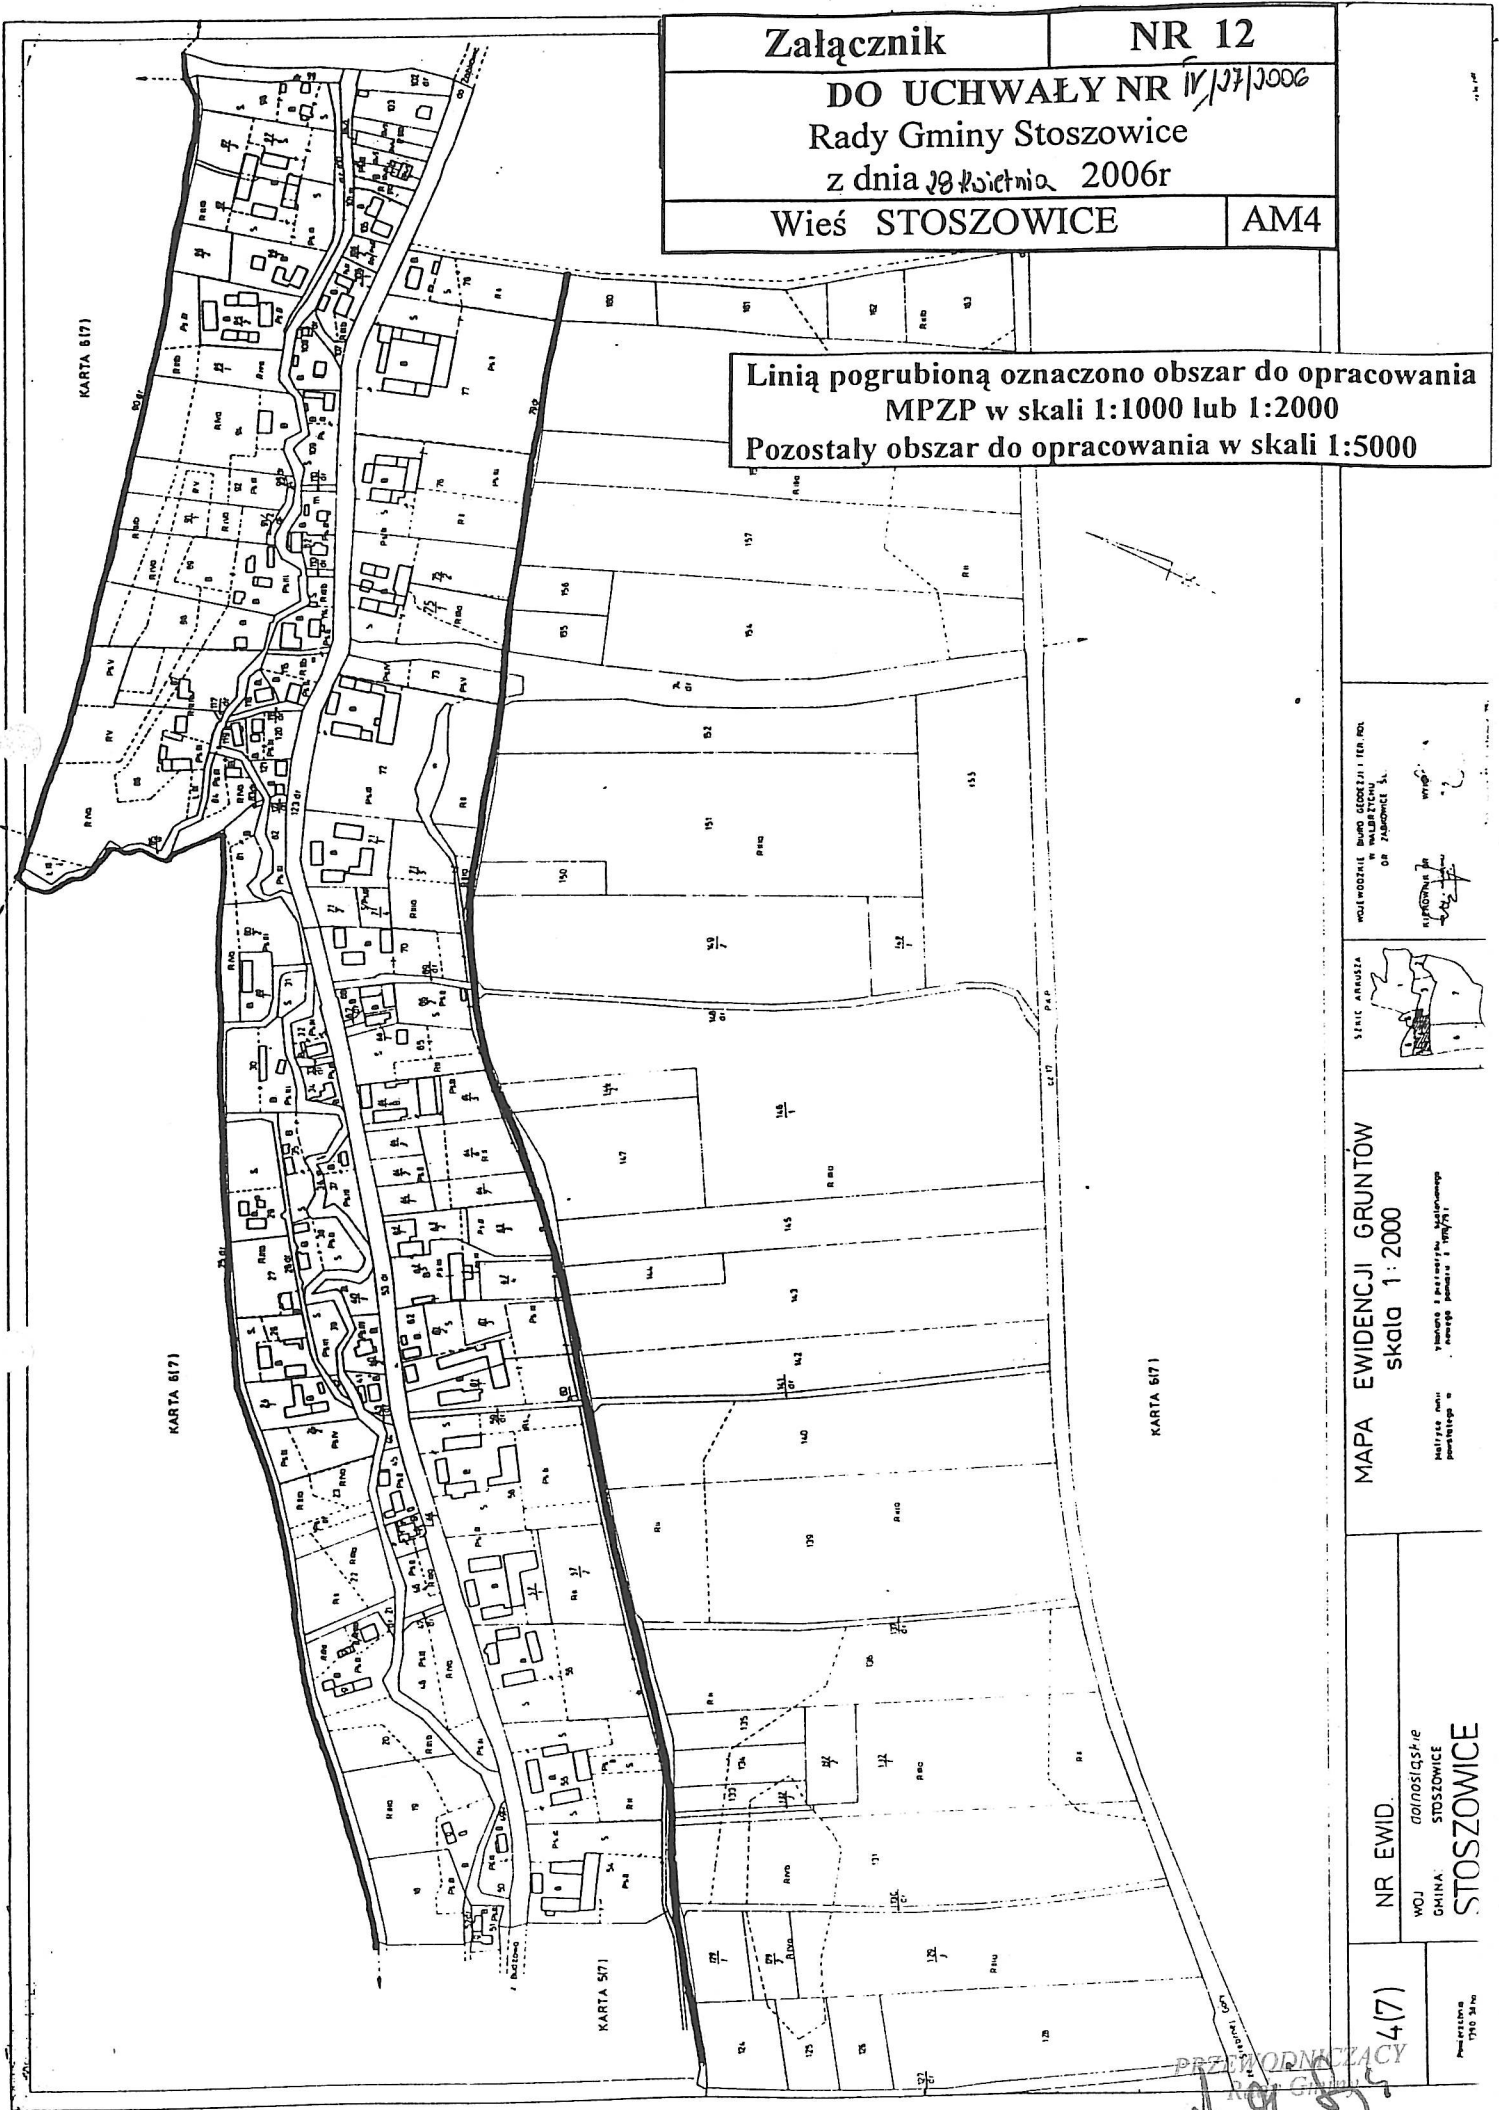

Załącznik

NR 12

DO UCHWAŁY NR 12/12/2006
Rady Gminy Stoszowice
z dnia 28 kwietnia 2006r

Wieś STOSZOWICE

AM4

Linią pogrubioną oznaczono obszar do opracowania
MPZP w skali 1:1000 lub 1:2000
Pozostały obszar do opracowania w skali 1:5000

WOLNOŚĆ I PRAWO GOSPODARSTWA
W WŁASNOŚCI
ORAZ ZARZĄDZANIA



MAPA EWIDENCJI GRUNTÓW
skala 1:2000

NR EWID.

WOJ. śląskie
GMINA STOSZOWICE
STOSZOWICE

4(7)

PRZETWORZĄCY
Andrzej Szwaya