

PROJEKT ZABEZPIECZENIA I RENOWACJI FRAGMENTU KAZAMAT DZIEDZIŃCA DONŻONU TWIERDZY SREBRNA GÓRA

ADRES: Srebrna Góra, Gm. Stoszowice
Woj. Dolnośląskie, Działka nr 479

INWESTOR: Forteczny Park Kulturowy sp. z o.o.
Ul. Letnia 10, 57-215 Srebrna Góra

Załącznik nr do decyzji
Starosty Ząbkowickiego
o udzieleniu pozwolenia na budowę (rozbiórke)
nr 119/2008 z dnia 2008.04.23
Ząbkowice Śl. dnia

z up. STAROSTY

Stanisław Stojewski
Kierownik Wydziału Budownictwa

Projekt budowlany zabezpieczeń.

Zespół projektowy:

ASYSTENT PROJEKTANTA:

Mgr inż. arch. Małgorzata Milwicz
Ul. Plac Wypoczynkowy 2/5 57-215 Srebrna Góra

Milwicz
MILWICZ ARCHITEKCI
mgr inż. architekt Małgorzata Milwicz
57-215 Srebrna Góra, ul. Górne Miasto 5b
tel. 609 026 163
NIP 123 094 25 22 REGON 140039773

Mgr inż. Witold Baran
Ul. Plac Św. Małgorzaty 1-2 58-100 Świdnica

Baran
mgr inż. WITOLD BARAN
Upr. Nr UAN. VII/3/13/85
1 Nr UAN. VI-G/3/128/90
58-100 Świdnica, ul. Wł. 13-16
tel. 55 50 02 22

Sprawdzający:
Mgr inż. Stanisław Stojewski
Ul. Serbska 8 58-100 Świdnica

Stojewski
mgr inż. STANISŁAW STOJEWSKI
Uprawniony do projektowania
i nadzorowania obiektów
konstrukcyjno-budowlanych
Nr ANF 2/14/1982
UAN. VI-G/3/128/90

Pracownia projektowa:

Milwicz Architekci Małgorzata Milwicz
Ul. Górne Miasto 5b 57-215 Srebrna Góra, 0609026163 gosiamilwicz@tlen.pl

2. SPIS TREŚCI

1. Strona tytułowa
2. Spis treści
3. Oświadczenie
4. Podstawa opracowania
5. Cel opracowania
6. Zakres opracowania
7. Stan istniejący
8. Inwentaryzacja fotograficzna
9. Opis prac zabezpieczających
10. Informacja dotycząca bezpieczeństwa i ochrony zdrowia
11. Część rysunkowa:
 - rys. 1 sytuacja
 - rys. 2 rzut kazamat – stan obecny
 - rys. 3 przekrój A-A, B-B
 - rys. 4 rzut K4
 - rys. 5 rzut K1, K2, K3
 - rys. 6 przekroje
12. Załączniki:
 - Uprawnienia konstrukcyjno - budowlane projektanta
 - Zaświadczenie o wpisie do Okręgowej Izby Inżynierów Budownictwa
 - Uprawnienia konstrukcyjno - budowlane sprawdzającego –
 - Zaświadczenie o wpisie do Okręgowej Izby Inżynierów Budownictwa

3. Oświadczenie:

Na podstawie art. 20 ust. 4 ustawy z dnia 7 lipca 1994 Prawa Budowlanego z późniejszymi zmianami z dnia 16.04.2004 r /Dz. U. Nr 93, poz. 888/.

Oświadczam, że projekt architektoniczno - budowlany „ZABEZPIECZENIA FRAGMENTU KAZAMAT DZIEDZIŃCA DONŻONU TWIERDZY SREBRNA GÓRA” został wykonany zgodnie z obowiązującymi przepisami prawa budowlanego.

~~Projektant mgr inż. arch. Małgorzata Milwicz~~

Projektant mgr inż. Witold Baran

Sprawdzający mgr inż. Stanisław Stojewski

Milwicz
mgr inż. WITOLD BARAN
Upr. Nr UAN. VI/3/13/85
i Nr UAN. VI/3/12/90
58-100 Swidnica, ul. Wesoła 34/6
tel. 52-30105

MILWICZ ARCHITEKCI
mgr inż. architekt Małgorzata Milwicz
57-215 Srebrna Góra, ul. Górne Miasto 5b
tel. 609 026 163
NIP 123 094 25 22 REGON 140089773

Stojewski
mgr inż. STANISŁAW STOJEWSKI
Uprawniony do projektowania
i nadzorowania robót w specjalności
konstrukcyjno-budowlanej
Lp. ANIF 2/149/82
UAN VI/3/200/89

4. Podstawa opracowania:

- Zlecenie i uzgodnienia z inwestorem
- Inwentaryzacja architektoniczno – budowlana wykonana na potrzeby projektu w kwietniu 2008 roku.
- Polskie Normy
- Ekspertyza techniczna

5. Stan Istniejący.

Donżon jest obiektem fortecznym będącym elementem kompleksu fortów XVIII - wiecznej Twierdzy Srebrnogórskiej. Obiekt jest wpisany do rejestru zabytków /nr 861 z dnia 13.04.1961/.

Donżon jest trzonem Twierdzy Srebrna Góra, stanowi kulminacyjny punkt obecnej trasy turystycznej.

Ściany i kolebki kazamat Donżonu są w złym stanie technicznym, brak ingerencji w ich konstrukcję może prowadzić do katastrofy budowlanej fragmentu objętego opracowaniem.

6. Cel opracowania

Przedmiotem opracowania, zgodnie ze zleceniem inwestora, jest projekt zabezpieczenia i rekonstrukcji zagrożonemu zawaleniu fragmentu kazamat dziedzińca Donżonu Twierdzy Srebrna Góra.

7. Zakres opracowania

Opracowanie obejmuje projekt budowlany zabezpieczenia i rekonstrukcji istniejącej konstrukcji wewnętrznych ceglanych ścian i kolebek kazamat Donżonu i kamiennego portalu wejściowego do w/w kazamat.

Projekt jest opracowany w oparciu o ekspertyzę techniczną. Realizacja projektu powinna być przeprowadzona równolegle z pracami izolującymi dach kazamat przed wodą opadową wg. projektu „Fort Donjon w Srebrnej Górze – izolacja i odwodnienie dachu i dziedzińca fortu” autorstwa mgr inż. Andrzeja Kocińskiego /pozwolenie na budowę nr 223/2007/.


8. Inwentaryzacja fotograficzna – stan obecny.



Portal wejściowy



Otwory amfiladowego przejścia między kazamatami

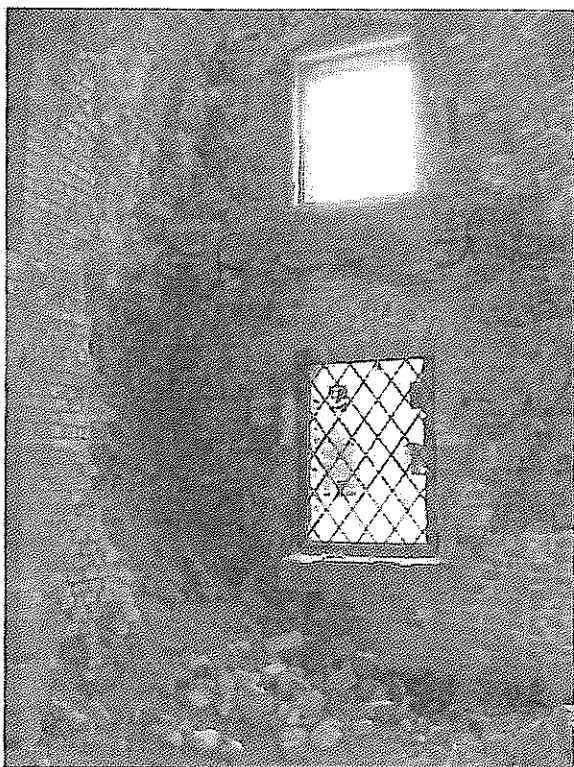

Ściana z otworami okiennymi



Filar wewnętrzny

9. Opis prac zabezpieczających.

Renowacja ścian wewnętrznych i kolebek kazamat.

/Wg. „Projektu budowlanego Bramy Bastionu Dolnego Twierdzy Srebrnogórskiej” opracowanego przez Autorskie Biuro Projektów „a” s.c. mgr inż. arch. Anna Baran, mgr inż. Witold Baran/

Na fragmentach ścian wykazujących nadmierną korozję struktury muru usunąć obluzowane i kruszące się cegły na głębokość całej cegły lub połówki, oczyścić powstałe ubytki.

Całość dokładnie przeczyszczyć wodą za pomocą myjki wysokociśnieniowej, w czasie zmywania uważać na obsypujące się i obluzowane elementy.

Czyszczenie powierzchni cegły metodami fizyko-chemicznymi i doczyszczanie mechaniczne;

- A) mycie gorącą wodą pod ciśnieniem (termo-hydrodynamiczne, ciśnienie ok. 100-150 bar).
- B) mycie przy pomocy kwaśnego środka zawierającego jako składnik aktywny HF o stężeniu nie przekraczającym 5%; (np. Alkutex firmy Remmers),
- C) doczyszczanie mechaniczne, ręczne.

Zanieczyszczenia biologiczne usunąć wodnym preparatem dezynfekującym Sto Prim Fungal+.

Brakujące partie muru uzupełnić i przemurować współczesnymi lub starymi ceglami o podobnych wymiarach i strukturze. Przemurowywane fragmenty muru łączyć z istniejącymi na „strzępia” wykonując również „strzępia poprzeczne” poprzez wpuszczenie części cegieł w głąb muru. Fragmenty murowane na zasadzie oblicowania ścian kotwić przy pomocy prętów ze stali nierdzewnej, osadzanych w spoinach w ilości około 4szt na 1 metr kwadratowy powierzchni muru. Przemurowania wykonać odpowiednią zaprawą trasową do murów zawierających związki soli – Tubag Trass Restaurierungsmortel lub zaprawą wapienną z dodatkiem białego cementu (1:3).

Osiabione partie cegieł wzmocnić hydrofilnym środkiem wzmacniającym na bazie tetraetoksylanu np. Remmers Funcosil OH 300.

Spoiny wykonać specjalną trassową spoiną o wysokiej porowatości (do murów zawierających szkodliwe sole budowlane) Tubag Trass Porenfugmorte lub zaprawą wapienną z dodatkiem białego cementu (1:3). Szczeliny wypełnić wapienno trassową zaprawą iniekcyjną do wypełniania szczelin i rys w zabytkowych murach – Tubag Trass Kalk Verpressmortel.

Mniejsze ubytki cegły wypełnić masami mineralnymi, barwionymi w masie, o właściwościach fizycznych i mechanicznych oraz wyglądzie i strukturze maksymalnie zbliżonych do cegły np. Remmers Funcosil Restauriermoertel lub specjalną zaprawą trassowo – wapienną z dodatkami mikrowłókien – Tubag Natur-und Sandstein – restauriermortel NSR 0.4 (w kolorze uzupełnianych elementów).

Brakujące elementy portalu wejściowego uzupełnić na wzór zachowanych.

Wszystkie prace przy konserwacji elementów kamiennych i ceramicznych powinny być wykonane przez osoby o odpowiednich kwalifikacjach i uprawnieniach konserwatorskich.

Sposób konserwacji elementów ceramicznych został podany przykładowo. Osoba mająca nadzór konserwatorski nad przeprowadzanymi pracami winna opracować program prac konserwatorskich i uzgodnić go z Wojewódzkim Konserwatorem Zabytków.

**INFORMACJA DOTYCZĄCA
BEZPIECZEŃSTWA I OCHRONY ZDROWIA
DO PROJEKTU:
ZABEZPIECZENIA I RENOWACJI FRAGMENTU KAZAMAT DZIEDZIŃCA DONŻONU
TWIERDZY SREBRNA GÓRA**

ADRES: Srebrna Góra, Gm. Stoszowice
Woj. Dolnośląskie, Działka nr 479

INWESTOR: Forteczny Park Kulturowy sp. Z o.o.
Ul. Letnia 10, 57-215 Srebrna Góra

Projekt budowlany zabezpieczeń.

Zespół projektowy:

Mgr inż. arch. Małgorzata Milwicz
Ul. Plac Wypoczynkowy 2/5 57-215 Srebrna Góra

MILWICZ ARCHITEKCI
mgr inż. architekt Małgorzata Milwicz
57-215 Srebrna Góra, ul. Górne Miasto 5b
tel. 609 026 163
NIP 123 094 25 22 REGON 140089773

Mgr inż. Witold Baran
Pl. Św. Małgorzaty 1-2 58-100 Świdnica

mgr inż. WITOLD BARAN
Upr. Nr UAN. VI-3/13/85/
I Nr UAN. VI-6/3/127/90
58-100 Świdnica, ul. Wodna 34/6
tel. 52-30-25

Sprawdzający:
Mgr inż. Stanisław Stojewski
Ul. Serbska 8 58-100 Świdnica

mgr inż. STANISŁAW STOJEWSKI
Sprawdzający do projektowania
i nadzoru nad robotami budowlanymi
konstrukcyjno-budowlanej
Nr ANP 2/149/85
UAN VI-4/3/203/85

Pracownia projektowa:

Milwicz Architekci Małgorzata Milwicz
Ul. Górne Miasto 5b 57-215 Srebrna Góra, 0609026163 gosiamilwicz@tlen.pl

Ad.1 Zakres robót dla całego zamierzenia budowlanego:

Dotyczy zabezpieczenia fragmentu kazamat dziedzińca donżonu na Twierdzy Srebnogórskiej

1. Prace rozbiórkowe odspojonych fragmentów muru ceglanego
2. Odtworzenie ceglanych fragmentów muru.

Ad. 2. Prace dotyczą obiektu będącego składową systemu fortów tworzących obiekt twierdzy Srebnogórskiej (XVIIIw) mają charakter zabezpieczający.

Ad. 3. Lokalizacja obiektu w trudnodostępnym terenie.

Ad. 4. Przewidywane zagrożenia występujące podczas realizacji robót budowlanych.

Zagrożenia wynikające z pracy na rusztowaniu, przy możliwości odspajania się elementów starego muru ceglanego.

Ad. 5. Wskazanie sposobu prowadzenia instruktażu pracowników

Przed przystąpieniem do budowy wszyscy pracownicy powinni przejść przeszkolenie BHP w zakresie bezpieczeństwa pracy na budowie; należy też przeprowadzić instruktaż stanowiskowy pracowników. Teren budowy zabezpieczyć przed dostępem osób trzecich.

Ad. 6. Środki techniczne i organizacyjne zapobiegające niebezpieczeństwu

- Środki ochrony indywidualnej
- Wyznaczenie dróg ewakuacyjnych
- Stosowanie sprawnych i atestowanych narzędzi i urządzeń

WYTYCZNE DOTYCZĄCE ZAPEWNIENIA BEZPIECZEŃSTWA PRACY I OCHRONY ZDROWIA ORAZ ORGANIZACJI ROBÓT BUDOWLANYCH.


Wszystkie roboty budowlane należy wykonywać zgodnie z warunkami technicznymi wykonywania i odbioru robót budowlanych z zachowaniem ostrożności i przestrzeganiem przepisów bezpieczeństwa i higieny pracy.

Roboty powinny być prowadzone pod nadzorem osoby uprawnionej posiadającej uprawnienia budowlane i aktualne szkolenia z zakresu przepisów BHP związanych z wykonywanymi robotami budowlanymi. Teren budowy oznakować tablicami ostrzegawczymi i ogrodzić.

Pomosty robocze należy wykonać o odpowiedniej nośności, odpowiednich gabarytach, oraz zaopatrzyć w zgodne z przepisami barierki ochronne i burty krawędziowe

Szczególną uwagę i ostrożność należy zachować przy wykonywaniu następujących robót::

1. Montaż i demontaż szalunków wraz z podporami montażowymi i tymczasowych pomostów roboczych z naciskiem na odpowiednią stabilność w/w konstrukcji w czasie ustawiania i rozbiórki oraz prowadzenia robót budowlanych a także, aby pracownicy prowadzący tą czynność byli odpowiednio przeszkoleni do ustawiania rusztowań danego typu.

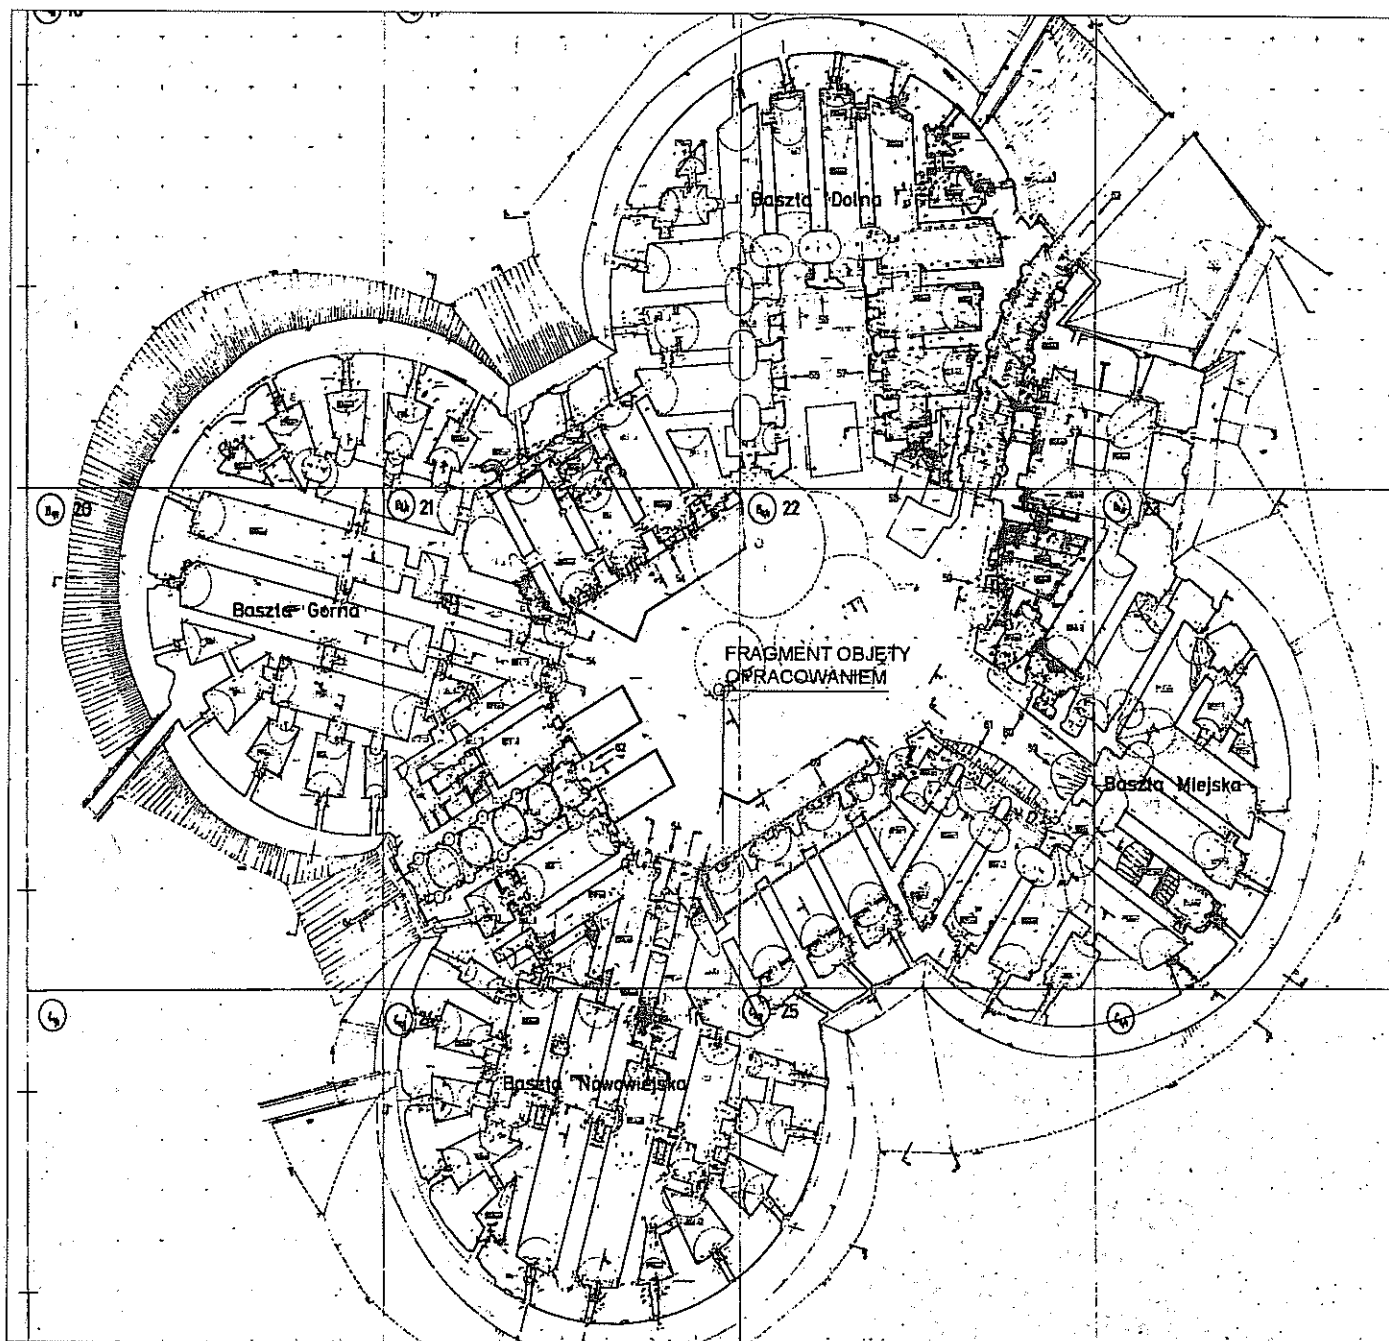


PRACOWNIA PROJEKTOWA MILWICZ ARCHITEKCI 57-215 SREBRNA GÓRA UL. GÓRNE MIASTO 5B NIP 123-094-25-22			
adres: Twierdza Srebrna Góra dz. nr 479	temat: ZABEZPIECZENIE I RENOWACJA FRAGMENTU KAZAMAT DZIEDZIŃCA TWIERDZY SREBRNA GÓRA		
	treść rysunku: SYTUACJA		nr rys.: 1
data: IV.2008	projektant: mgr inż. arch. Małgorzata Milwicz		<i>Małgorzata Milwicz</i>
	projektant: mgr inż. Witold Baran		<i>Witold Baran</i>
	sprawdzający: mgr inż. Stanisław Stojewski		<i>Stanisław Stojewski</i>

MILWICZ ARCHITEKCI
mgr inż. architekt Małgorzata Milwicz
57-215 Srebrna Góra, ul. Górne Miasto 5b
tel. 809 026 163
NIP 123 094 25 22 REGON 140089773

WŁAŚCICIEL URZĄD
OCHRONY PRAWYTKÓW
DELEGATURA WŁAŚCICIELA
58-300 Wałbrzych, ul. Zamkowa 3
tel (074) 84-26-600 fax (074) 94-26-600

Załącznik nr
do decyzji nr z dnia 16.04.08

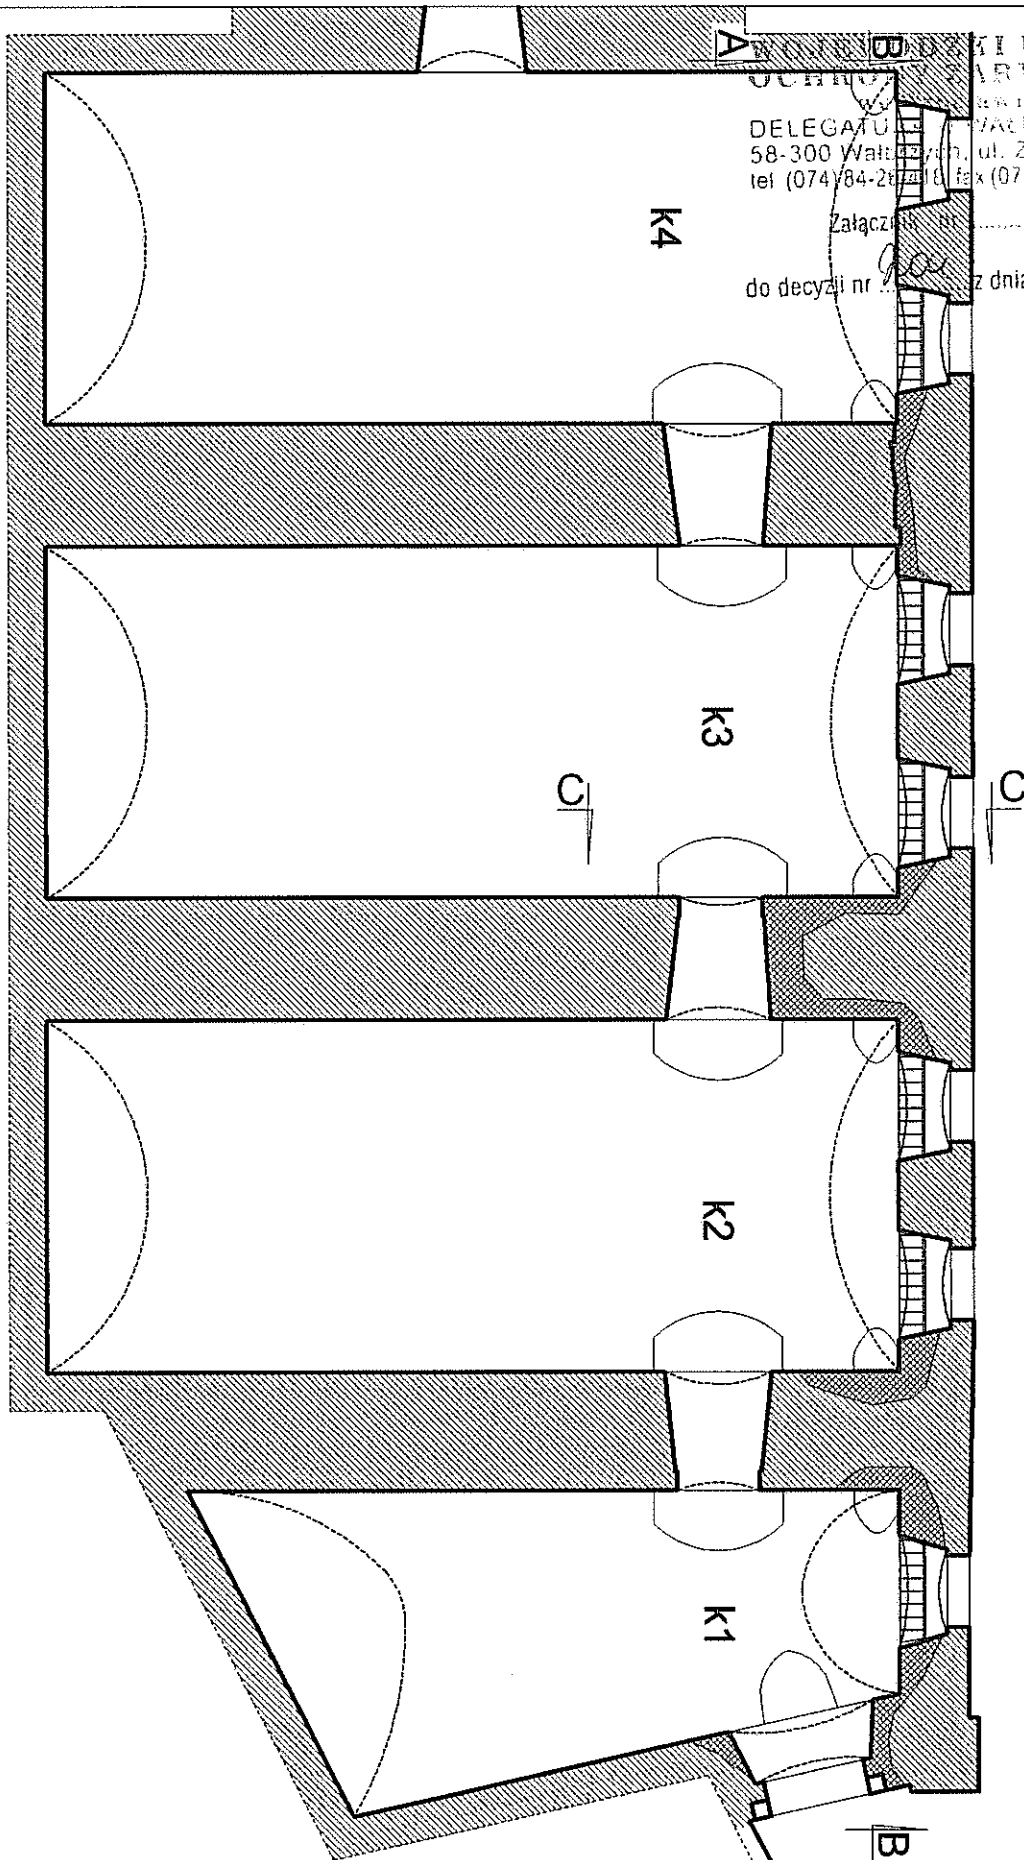

PRACOWNIA PROJEKTOWA MILWICZ ARCHITEKCI 57-215 SREBRNA GÓRA UL. GÓRNE MIASTO 5B NIP 123-094-25-22

adres: Twierdza Srebrna Góra dz. nr 479

temat: ZABEZPIECZENIE I RENOWACJA FRAGMENTU KAZAMAT DZIEDZINCA TWIERDZY SREBRNA GÓRA

treść rysunku: RZUT KAZAMAT – stan obecny

nr rys.: 2

data: IV.2008

projektant: mgr inż. arch. Magorzata Milwicz

projektant: mgr inż. Witold Baran

skala: 1:100

sprawdzający: mgr inż. Stanisław Stojewski

brakujące partie muru


mur ceglany

MILWICZ ARCHITEKCI


mgr inż. architekt Magorzata Milwicz
57-215 Srebrna Góra, ul. Górne Miasto 5b
tel. 809 026 163
NIP 123 094 25 22 REGON 140089773

UWAGA!

Do pomiarów przyjęto grubość cegły z zaprawą 9 cm
Lico ścian rozmiarzone na podstawie ilości cegieł i ich układu w zachowanych fragmentach
Uzupełnienie brakujących fragmentów na wzór zachowanego wążku murewego
Wszystkie wymiary sprawdzić w rzeczywistości
Wymurować gniazda belek stropowych na wzór i w odstępach wg. zachowanych.

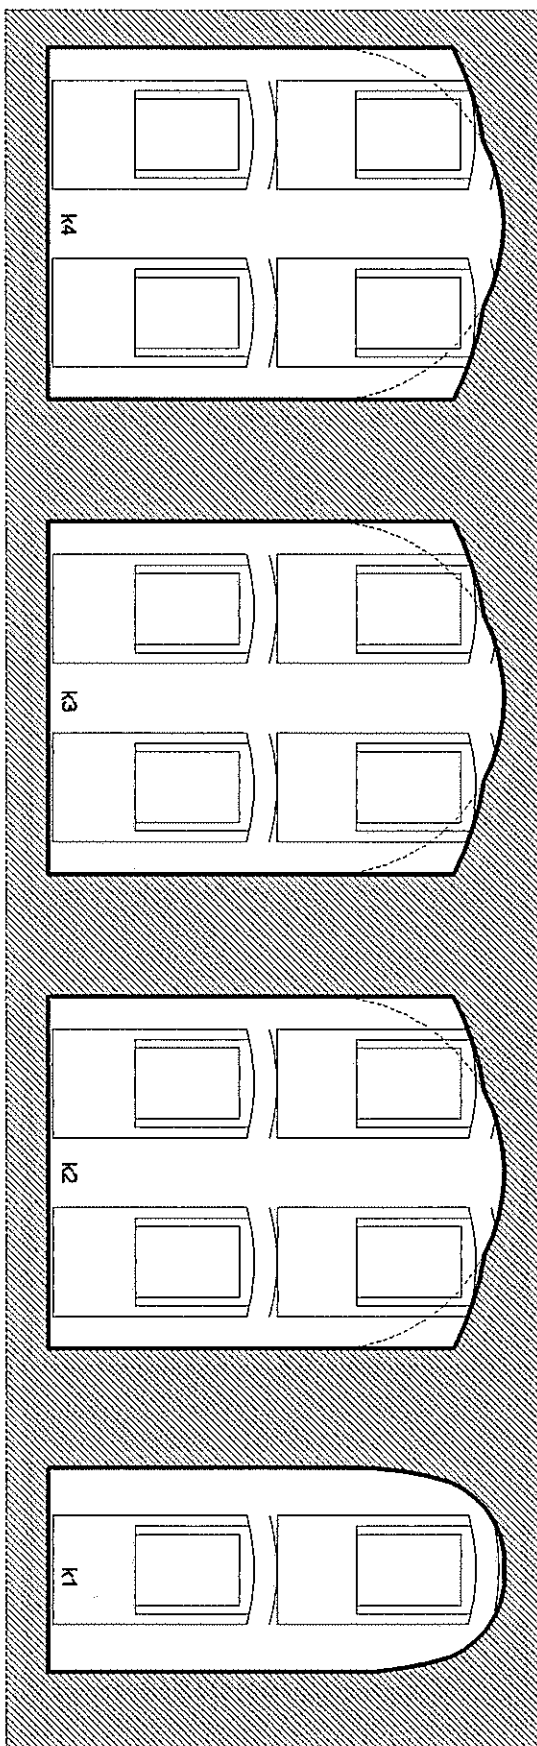

PRZEKRÓJ B-B

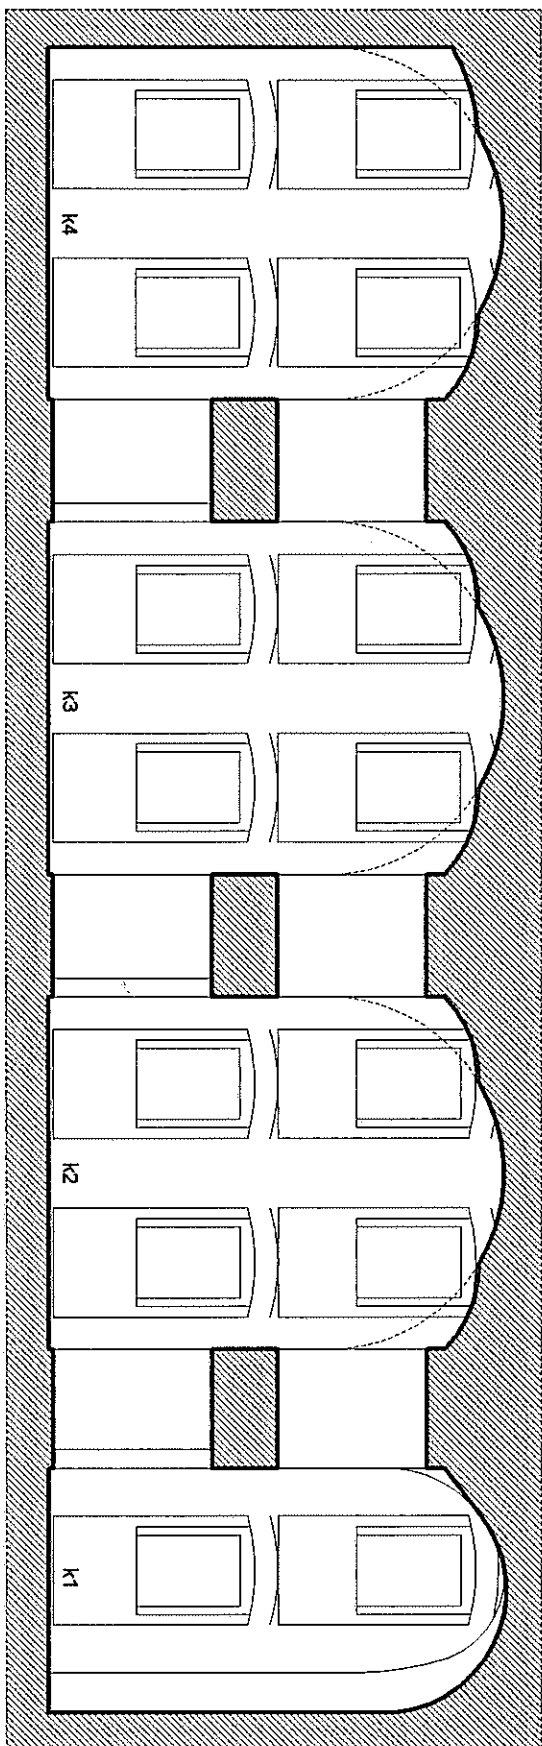


PRZEKRÓJ A-A

PRACOWNIA PROJEKTOWA MILWICZ ARCHITEKCI 57-215 SREBRNA GÓRA UL. GÓRNE MIASTO 5B NIP 123-094-25-22			
adres: Twierdza Srebrna Góra dz. nr 479	temat:	ZABEZPIECZENIE I RENOWACJA FRAGMENTU KAZAMAT OZIEDZIŃCA TWIERDZY SREBRNA GÓRA	
	treść rysunku:	PRZEKRÓJ A-A, B-B	nr rys.: 3
data: IV.2008	projektant:	mgr inż. arch. Małgorzata Milwicz	
skala: 1:100	projektant:	mgr inż. Witold Baran	
	sprawdzający:	mgr inż. Stanisław Stojewski	

MILWICZ ARCHITEKCI
mgr inż. architekt Małgorzata Milwicz
57-215 Srebrna Góra, ul. Górne Miasto 5b
tel. 609 026 163
NIP 123 094 25 22 REGON 140089773

k4

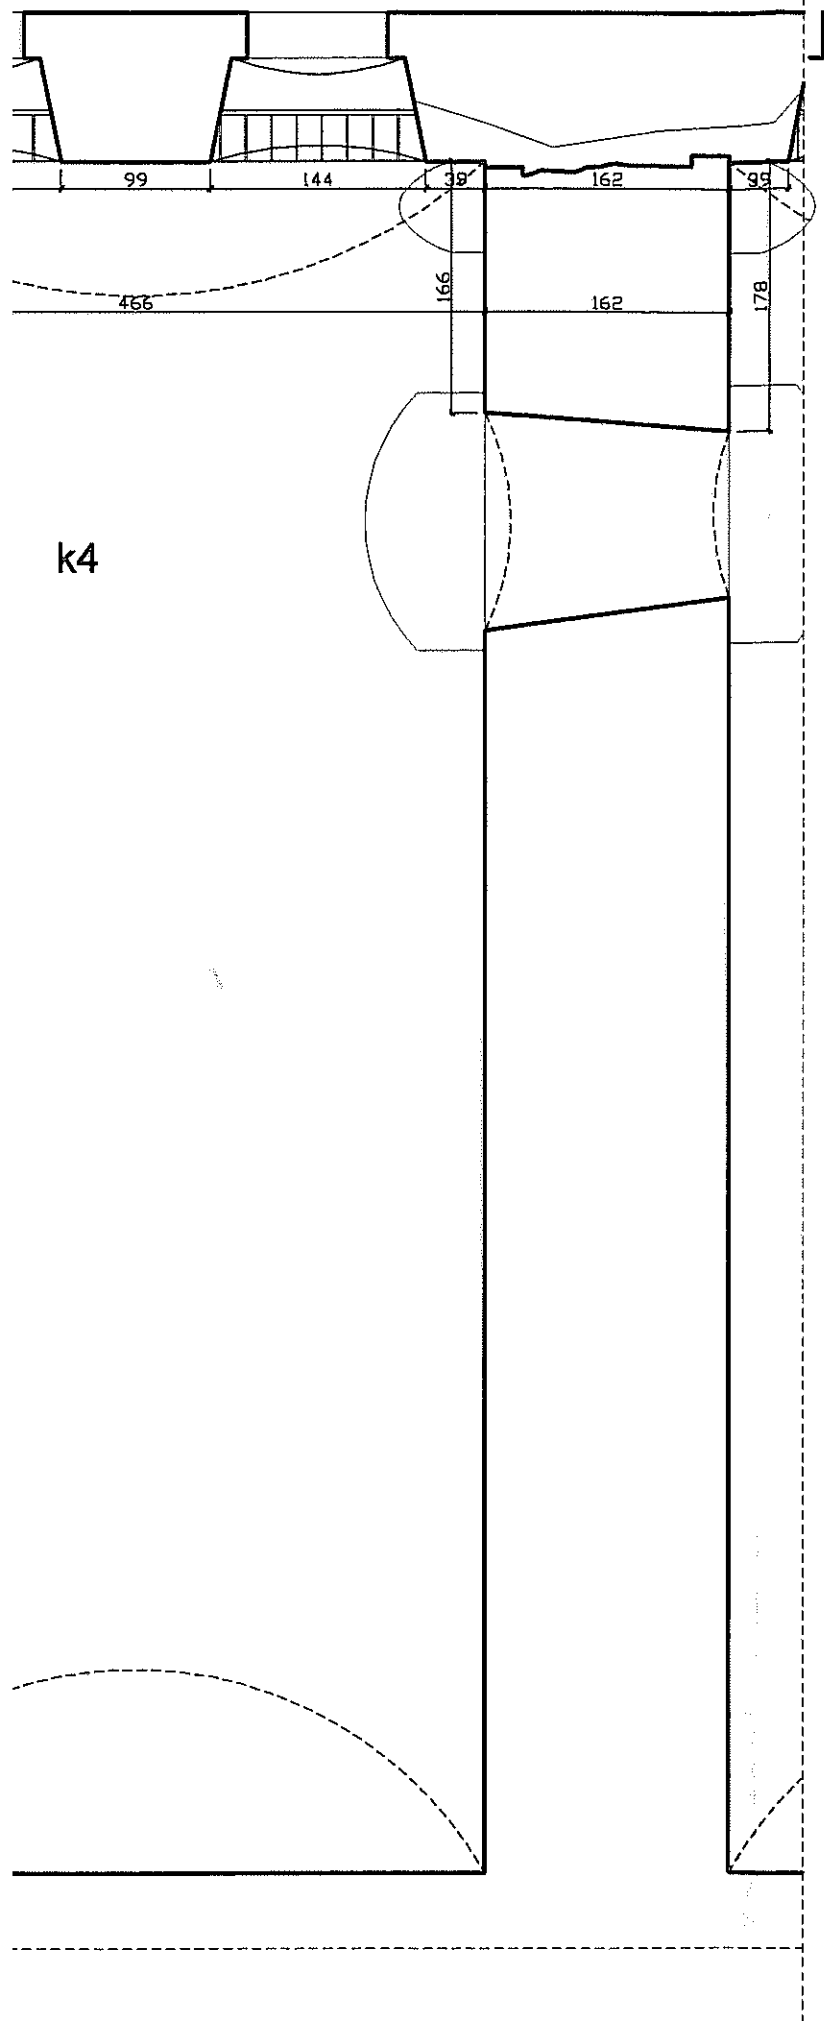



B

A

PRACOWNIA PROJEKTOWA MILWICZ ARCHITEKCI 57-215 SREBRNA GÓRA UL. CÖRNE MIASTO 5B NIP 123-094-25-22			
adres: Twierdza Srebrna G6ra dz. nr 479	temat: ZABEZPIECZENIE I RENOWACJA FRAGMENTU KAZAMAT DZIEDZINCA TWIERDZY SREBRNA G6RA		
data: IV.2008	treść rysunku: RZUT K4	nr rys.: 4	
skala: 1:50	projektant: mgr inż. arch. Magorzata Milwicz	[Signature]	
	projektant: mgr inż. Witold Baran	[Signature]	
	sprawdzajacy: mgr inż. Stanislaw Stojewski	[Signature]	

MILWICZ ARCHITEKCI
mgr inż. architekt Magorzata Milwicz
57-215 Srebrna G6ra, ul. C6rne Miasto 5b
NIP 123 094 25 22 REGON 140089773

ELEWACJA WEJŚCIOWA

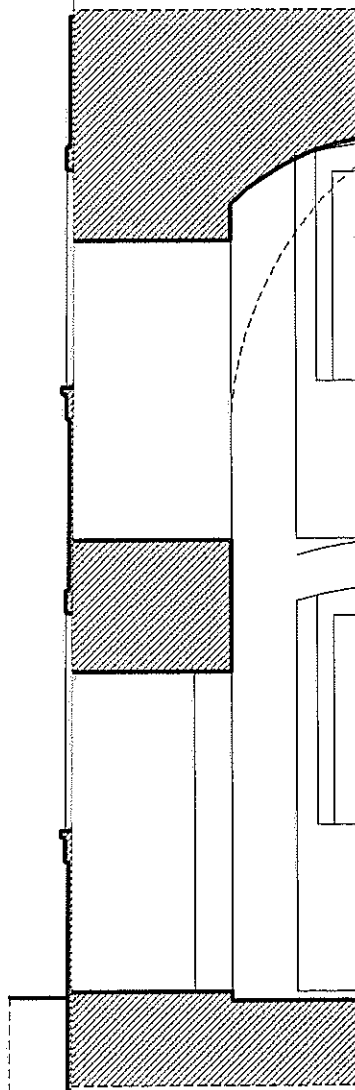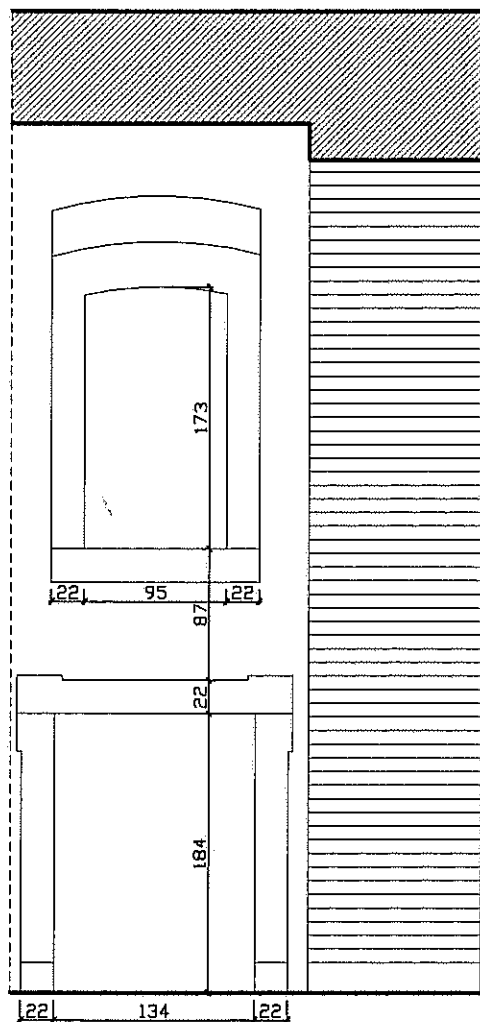

fragmentach
o
ych.

PRACOWNIA PROJEKTOWA MILWICZ ARCHITEKCI 57-215 SREBRNA GÓRA UL. GÓRNE MIASTO 5B NIP 123-094-25-22	
adres: Twierdza Srebrna Góra dz. nr 479	temat: ZABEZPIECZENIE I RENOWACJA FRAGMENTU KAZAMAT DZIEDZINCA TWIERDZY SREBRNA GÓRA
data: IV.2008	treść rysunku: PRZEKROJE
skala: 1:50	nr rys.: 6
	projektant: mgr inż. arch. Magorzata Milwicz
	projektant: mgr inż. Witold Baran
	sprawdzający: mgr inż. Stanisław Stojewski

MILWICZ ARCHITEKCI
mgr inż. architekt Magorzata Milwicz
57-215 Srebrna Góra, ul. Górne Miasto 5b
NIP 123 094 25 22 REGON 14169773

Wałbrzych, dnia 15.03.1991 r.

Nr UAN.VI-6/3/127/90

**DECYZJA O STWIERDZENIU PRZYGOTOWANIA ZAWODOWEGO
do pełnienia samodzielnych funkcji technicznych w budownictwie**

Na podstawie § 2, ust. 1, pkt 1 i § 13 ust. 1 pkt. 2 lit. -
rozporządzenia Ministra Gospodarki Terenowej i Ochrony Środowiska z dnia 20 lutego 1975 r. w spra-
wie samodzielnych funkcji technicznych w budownictwie (Dz. U. Nr 8, poz. 46) stwierdza się, że:

Obywatel(ka) WITOLD BARAN (imię i nazwisko)

magister inżynier budownictwa

(tytuł naukowy - zawodowy)

urodzony(a) dnia 18 sierpnia 1957 r. w Świdnicy

posiada przygotowanie zawodowe upoważniające do wykonywania samodzielnych funkcji

projektanta

(rodzaj funkcji)

w specjalności konstrukcyjno-budowlanej

(rodzaj specjalności techniczno-budowlanej)

w zakresie ./

(specjalizacja zawodowa)

i jest upoważniony(a) do:


- 1- sporządzania projektów w zakresie rozwiązań konstrukcyjno-budowlanych budynków oraz innych budowli, z wyłączeniem linii, węzłów, stacji kolejowych, dróg oraz lotniskowych dróg startowych i manipulacyjnych, mostów, budowli hydrotechnicznych i melioracji wodnych,
§ 2, ust. 1, pkt 1.



Za zgodność z oryginałem
mgr inż. WITOLD BARAN
Nr UAN.VI-6/3/127/90
58-100 Świdnica, ul. Wodna 34/6
tel. 62-20-23
Podpis

m. p.

Wojewody
Jan Henryk Górn
Główny Inżynier Techniczny
Dyrektor w zastępstwie
(podpis i pieczęć)

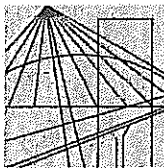

DOLNOŚLĄSKA
OKRĘGOWA
I Z B A
INŻYNIERÓW
BUDOWNICTWA

Wrocław, dn. 2007-12-18

Zaświadczenie

Pan/Pani..... **Witold Baran**

miejsce zamieszkania **ul. Wodna 34/6**

58-100 Świdnica

jest członkiem Dolnośląskiej

Okręgowej Izby Inżynierów Budownictwa o numerze
ewidencyjnym **DOŚ/BO/1700/01**

i posiada wymagane ubezpieczenie od odpowiedzialności
cywilnej.

Niniejsze zaświadczenie jest ważne od dnia **2008-01-01**

do dnia **2008-06-30**

(pieczęć i podpis przewodniczącego DOIIB)

Za zgodność z oryginałem
Podpis **WITOLD BARAN**
UPEŁN. VI-6/3/13/85
UPEŁN. VI-6/3/127/90
58-100 Świdnica, ul. Wodna 34/6
2007-12-18

ul. Wodna 34, Świdnica 58-100, tel. +48 71 337 52 40, www.doiib.org.pl, e-mail: doiib@oiib.org.pl

Wałbrzych, ~~xxx~~ 1990-03-19 ⁰⁵ r.

Nr UAN.VI-f/3/203/89

**DECYZJA O STWIERDZENIU PRZYGOTOWANIA ZAWODOWEGO
do pełnienia samodzielnych funkcji technicznych w budownictwie**

Na podstawie § 2, ust. 1, pkt 1 i § 13 ust. 1 pkt. 2 lit. -

rozporządzenie Ministra Gospodarki Terenowej i Ochrony Środowiska z dnia 20 lutego 1975 r.

w sprawie samodzielnych funkcji technicznych w budownictwie (Dz. U. Nr 8, poz. 46) stwierdza

się, że: Obywatel(ka) STANISŁAW STOJEWSKI
(imię i nazwisko)

magister inżynier budownictwa
(tytuł naukowy — zawodowy)

urodzony(a) dnia 12.10. 1956 r. w Miliczu

posiada przygotowanie zawodowe upoważniające do wykonywania samodzielnych funkcji

projektanta
(rodzaj funkcji)

w specjalności konstrukcyjno-budowlanej
(rodzaj specjalności techniczno-budowlanej)


w zakresie ./

(specjalizacja zawodowa)

W.A. Kt. 104-84 r. MA-BUA/14 22.000 szt.

DN-14 11-84 22.000

Za zgodność z oryginałem
WITOLD BARAN
Urząd UAN VI-f/3/13/85
Urząd UAN VI-f/3/127/90
Podpis SS-100 Świdnica, ul. Wodna 34/5
52-30-23

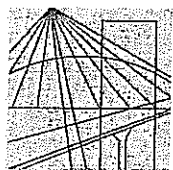

DOLNOŚLĄSKA
OKRĘGOWA
I Z B A
INŻYNIERÓW
BUDOWNICTWA

Wrocław, dn. 2007-12-27

Zaświadczenie

Stanisław Tomasz Stojewski
Pan/Pani.....

ul. Serbska 8
miejsce zamieszkania.....
58-100 Świdnica
.....

jest członkiem Dolnośląskiej

Okręgowej Izby Inżynierów Budownictwa o numerze
DOŚ/BO/1681/01
ewidencyjnym

i posiada wymagane ubezpieczenie od odpowiedzialności
cywilnej.

Niniejsze zaświadczenie jest ważne od dnia **2008-01-01**
.....

do dnia **2008-12-31**
.....

DOLNOŚLĄSKA OKRĘGOWA
IZBA INŻYNIERÓW BUDOWNICTWA

Mgr inż. Kazimierz Haznar
(pieczęć i podpis przewodniczącego Izby)

Za zgodność z oryginałem
Upisany w VI/3/13/85
VI/3/127/90
Podpis 58-100 Świdnica, ul. Wodna 34/6
tel. 52-30-23

20-114 Wrocław ul. Odrzańska 22, tel. 48 71 637-62-38, fax 48 71 637-62-46, www.dos.pib.org.pl, e-mail: dos@dos.pib.org.pl