


**UWAGA!**  
 Rekonstrukcja ubytków w murze rozmiarzona na wzór zachowanych, podobnych kazamat Donżonu  
 Lico ścian rozmiarzone na podstawie ilości cegieł i ich układu w zachowanych fragmentach  
 Uzupełnienie brakujących fragmentów na wzór zachowanego wążku murowego  
 Wszystkie wymiary sprawdzić w rzeczywistości!  
 Wymurować gniazda belek stropowych na wzór i w odstępach wg. zachowanych.

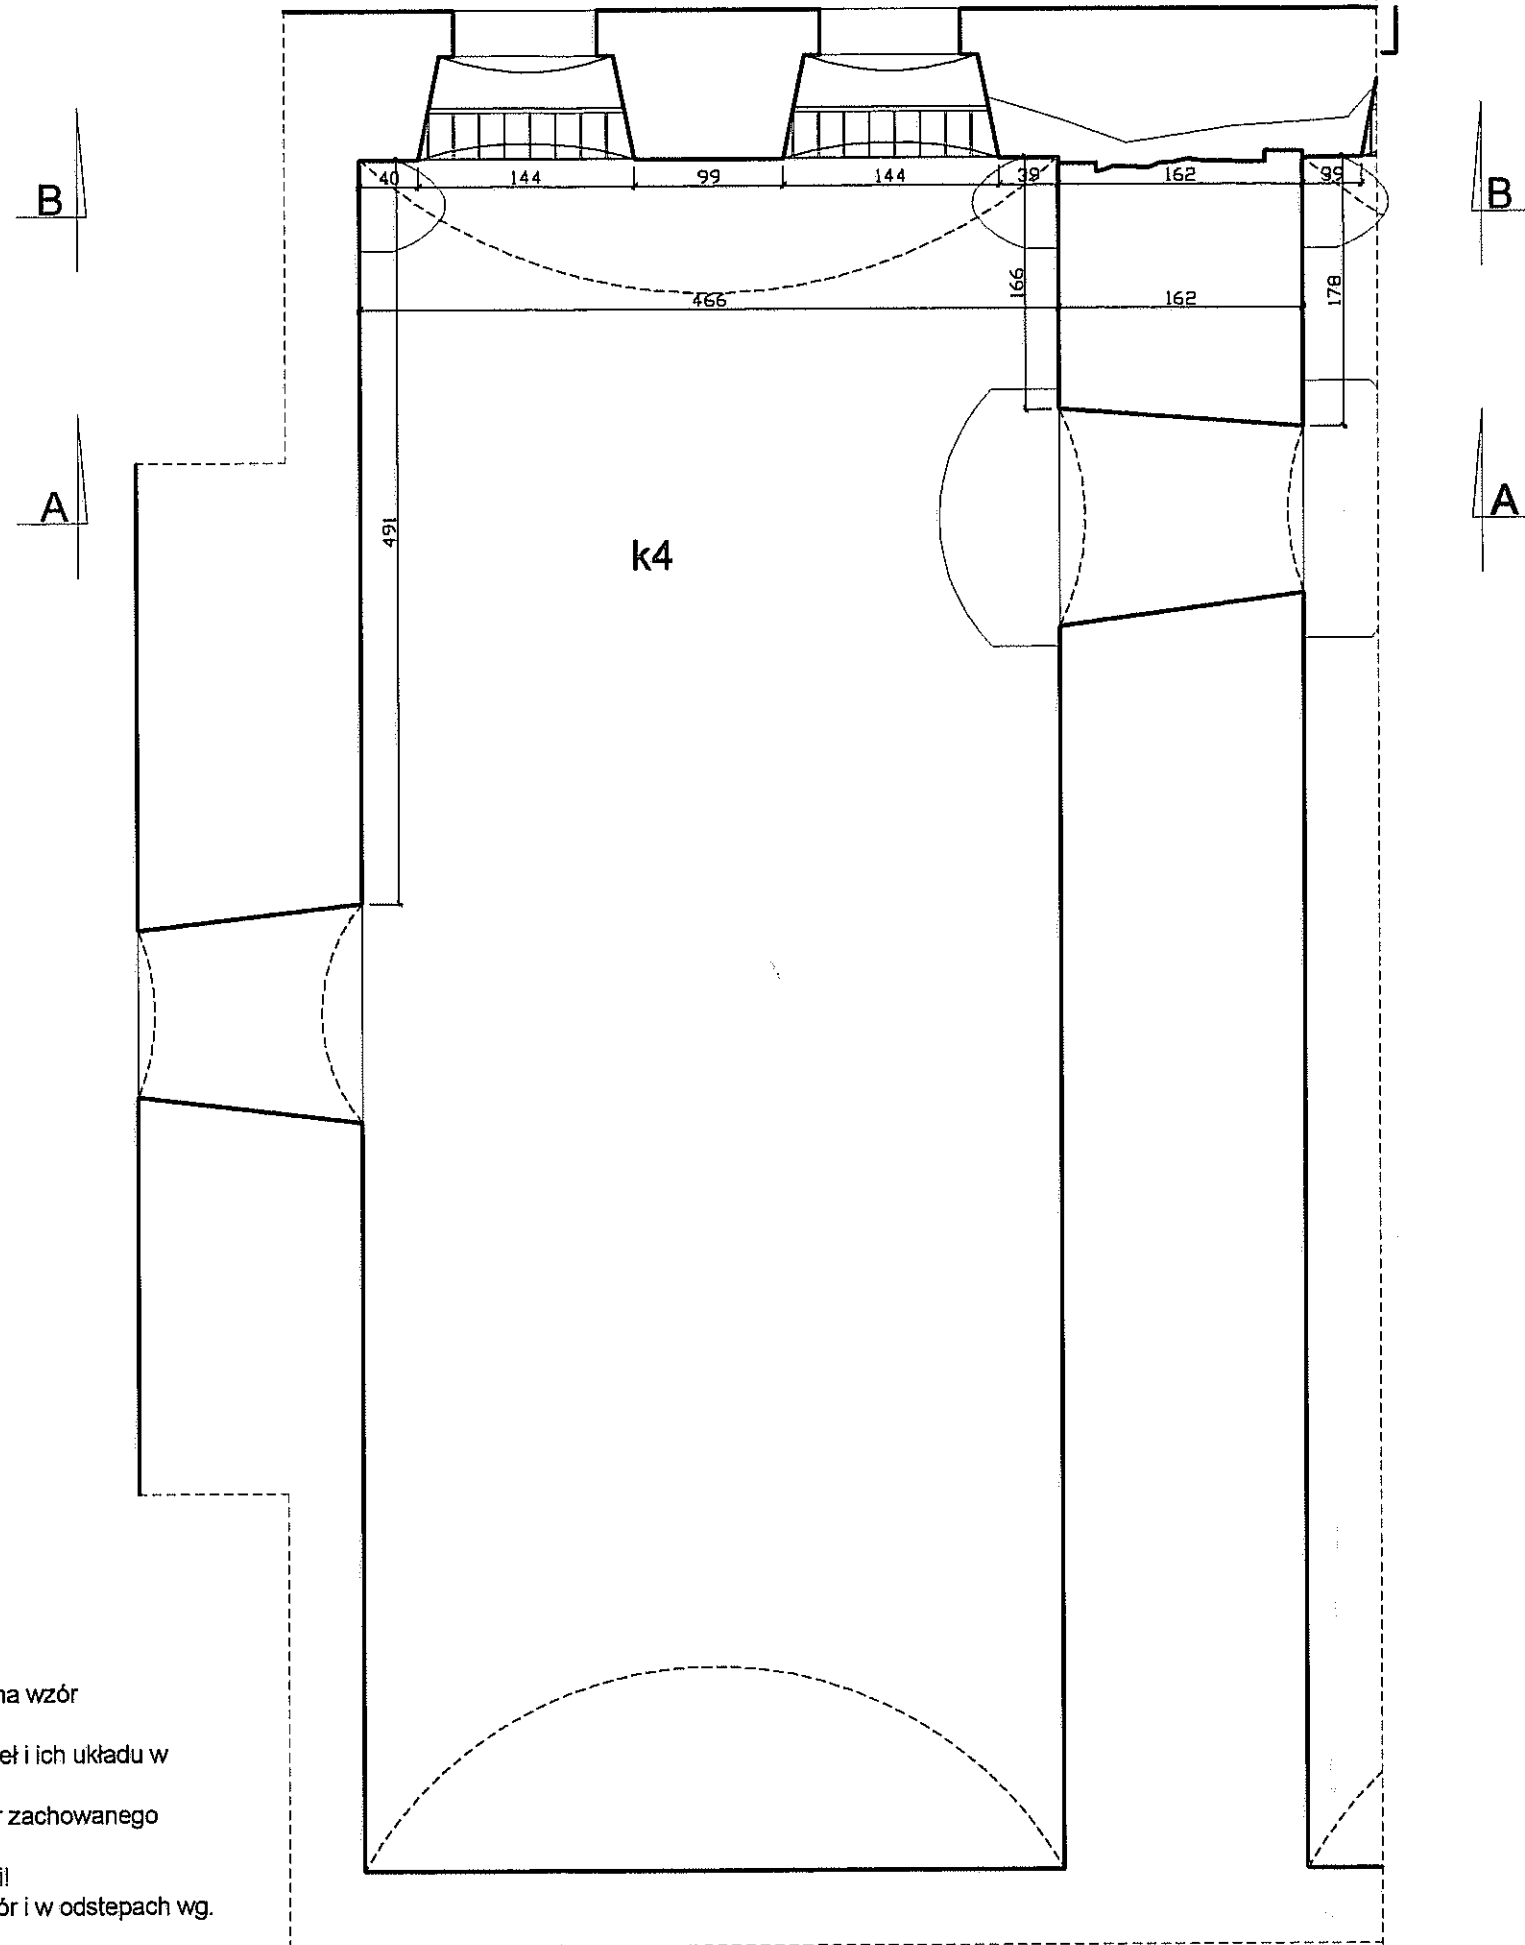

|                                                                                                   |  |                                                                                      |            |
|---------------------------------------------------------------------------------------------------|--|--------------------------------------------------------------------------------------|------------|
| PRACOWNIA PROJEKTOWA MILWICZ ARCHITEKCI 57-215 SREBRNA GÓRA UL. GÓRNE MIASTO 5B NIP 123-094-25-22 |  | temat: ZABEZPIECZENIE I RENOWACJA FRAGMENTU KAZAMAT DZIEDZINCA TWIERDZY SREBRNA GÓRA |            |
| adres:<br>Twierdza<br>Srebrna Góra<br>dz. nr 479                                                  |  | rysunek: RZUT K4                                                                     | nr rys.: 4 |
| data:<br>IV.2008                                                                                  |  | projektant: mgr inż. arch. Magorzata Milwicz                                         |            |
| skala:<br>1:50                                                                                    |  | projektant: mgr inż. Witold Baran                                                    |            |
|                                                                                                   |  | sprawdzający: mgr inż. Stanisław Stojewski                                           |            |


**MILWICZ ARCHITEKCI**  
 mgr inż. architekt Magorzata Milwicz  
 57-215 Srebrna Góra, ul. Górne Miasto 5b  
 tel. 609 026 163  
 NIP 123 094 25 22 REGON 140089773

WOJEWÓDZKI URZĄD  
OCHRONY ZABYTKÓW  
Biuro Wydziałowe  
DELEGATURA W WALBRZYSZACH  
58-300 Walbrzych, ul. Zamkowa 3  
tel. (074) 84-26-418, fax (074) 84-26-480

Załącznik nr  
B


10.04.08 16.04.08

MILWICZ ARCHITEKCI  
mgr inż. architekt Małgorzata Milwicz  
57-215 Srebrna Góra, ul. Górne Miasto 5b  
tel. 609 026 163  
NIP 123 094 25 22 REGON 14060773

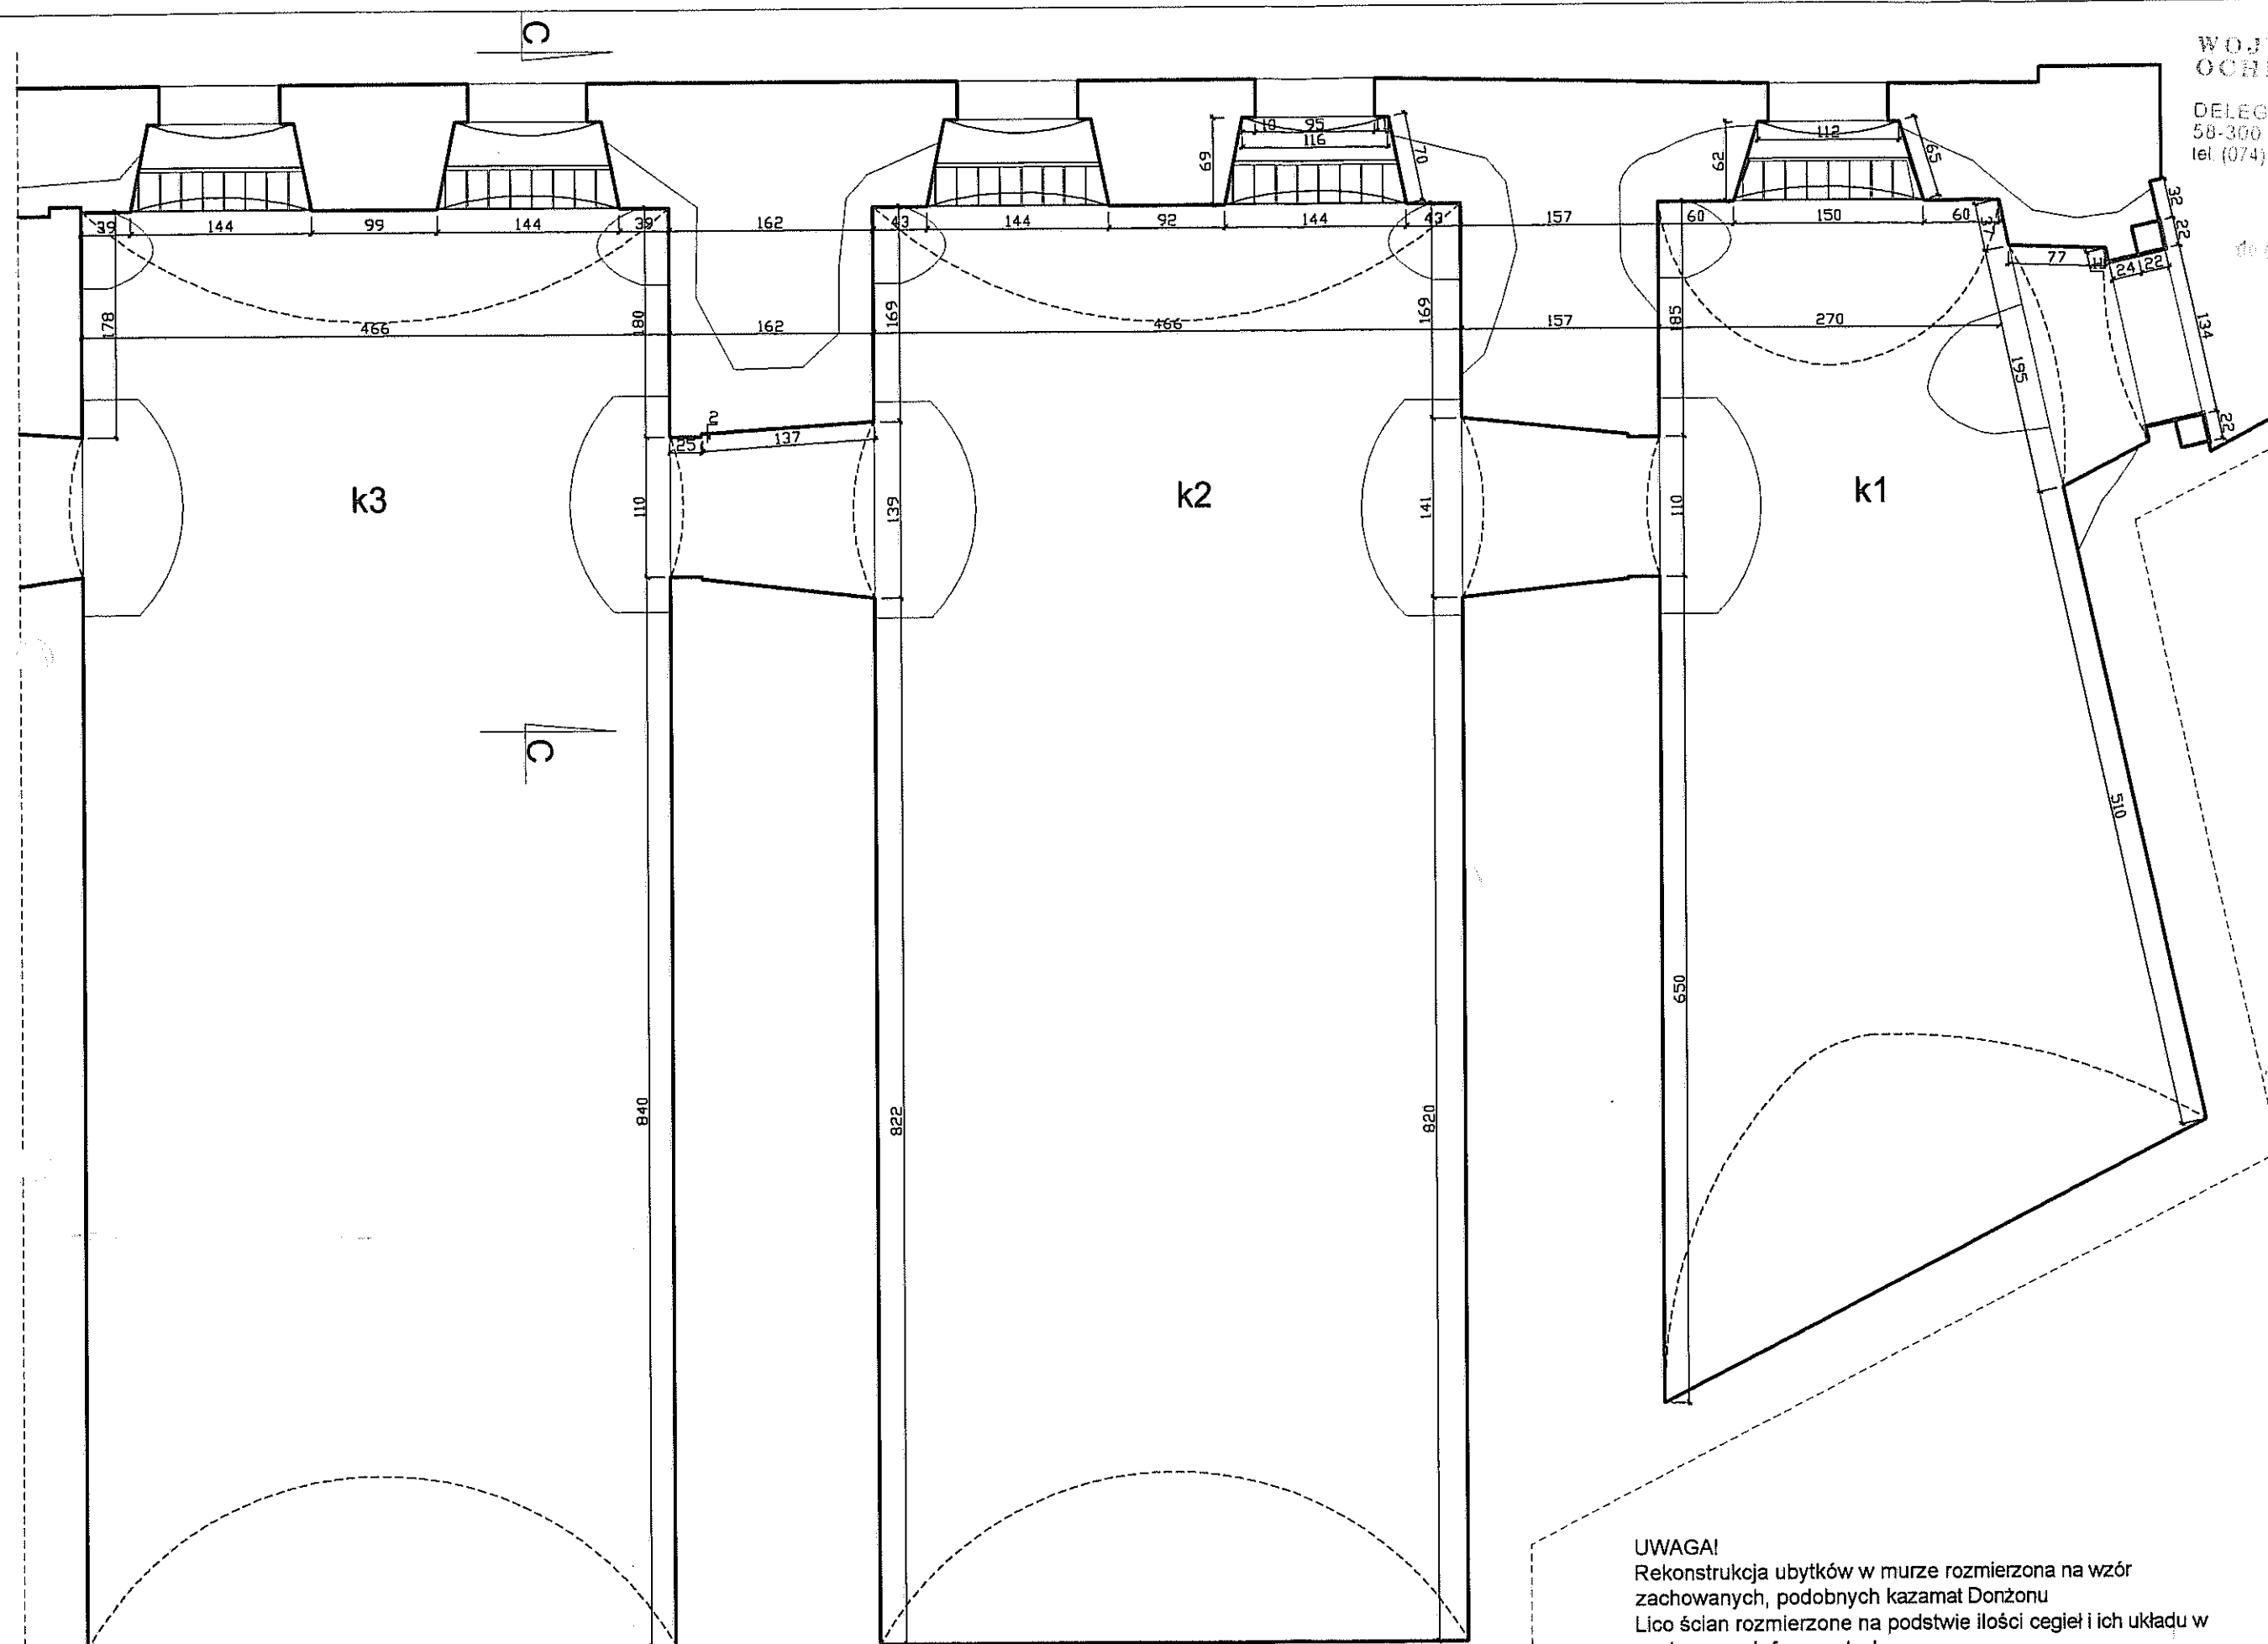


**UWAGA!**  
Rekonstrukcja ubytków w murze rozmiarowa na wzór zachowanych, podobnych kazamat Donżonu  
Lico ścian rozmiarzone na podstawie ilości cegieł i ich układu w zachowanych fragmentach  
Uzupełnienie brakujących fragmentów na wzór zachowanego wątku murowego  
Wszystkie wymiary sprawdzić w rzeczywistości!  
Wymurować gniazda belek stropowych na wzór i w odstępach wg. zachowanych.


|                                                  |                                                                                                   |                                   |                  |
|--------------------------------------------------|---------------------------------------------------------------------------------------------------|-----------------------------------|------------------|
| adres:<br>Twierdza<br>Srebrna Góra<br>dz. nr 479 | PRACOWNIA PROJEKTOWA MILWICZ ARCHITEKCI 57-215 SREBRNA GÓRA UL. GÓRNE MIASTO 5B NIP 123-094-25-22 |                                   |                  |
|                                                  | temat: ZABEZPIECZENIE I RENOWACJA FRAGMENTU KAZAMAT DZIEDZIŃCA TWIERDZY SREBRNA GÓRA              |                                   |                  |
| data:<br>IV.2008                                 | treść rysunku:                                                                                    | RZUT K1, K2, K3                   | nr rys.: 5       |
|                                                  | projektant:                                                                                       | mgr inż. arch. Małgorzata Milwicz | <i>Milwicz</i>   |
| skala:<br>1:50                                   | projektant:                                                                                       | mgr inż. Witold Baran             | <i>Baran</i>     |
|                                                  | sprawdzający:                                                                                     | mgr inż. Stanisław Stojewski      | <i>Stojewski</i> |

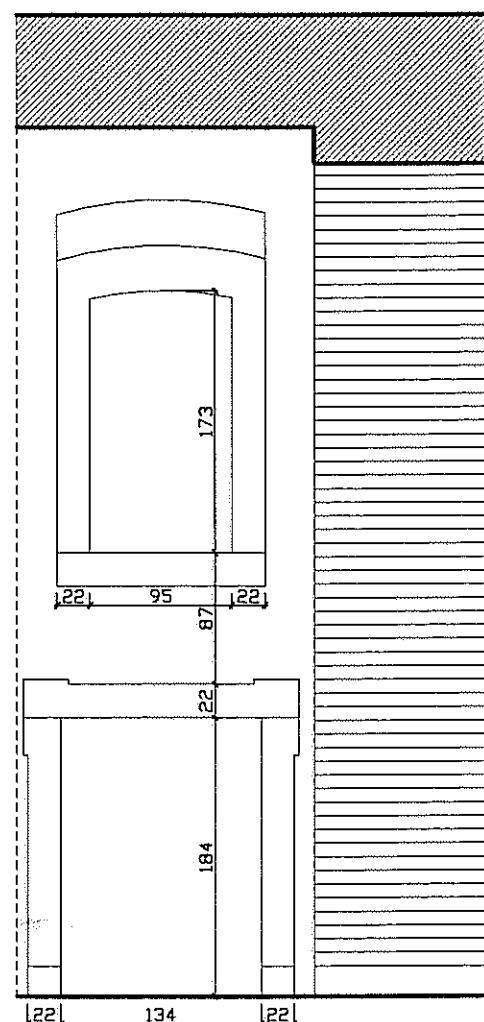

ELEWACJA  
WEJŚCIOWA

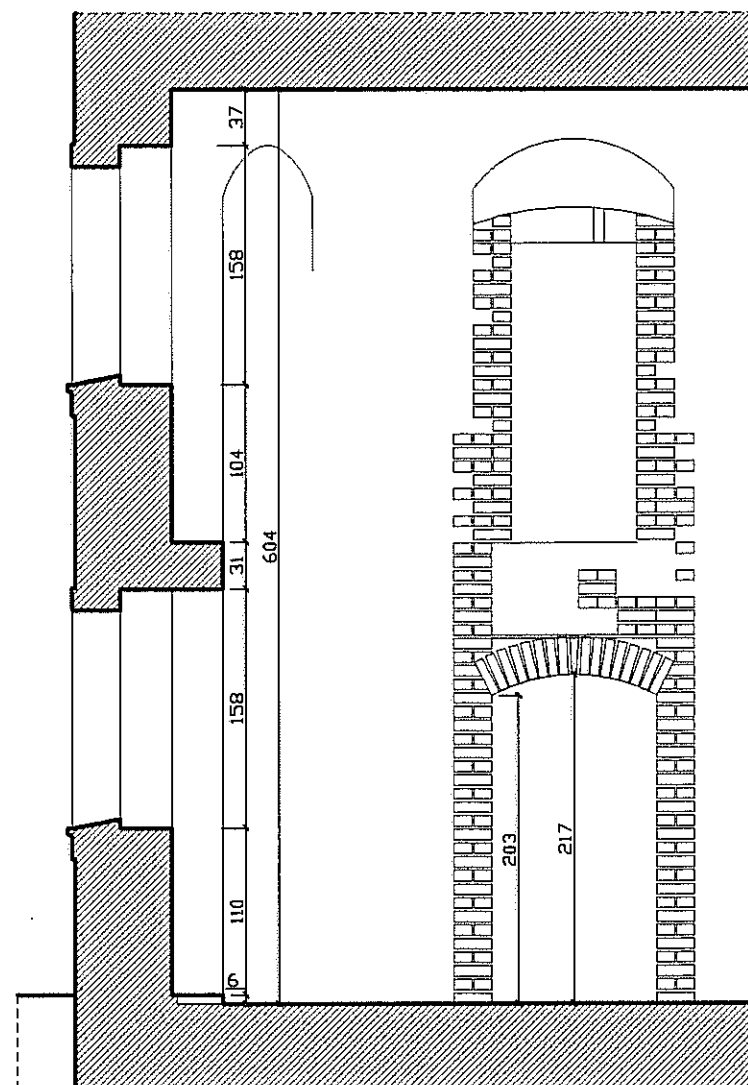

PRZEKRÓJ C-C

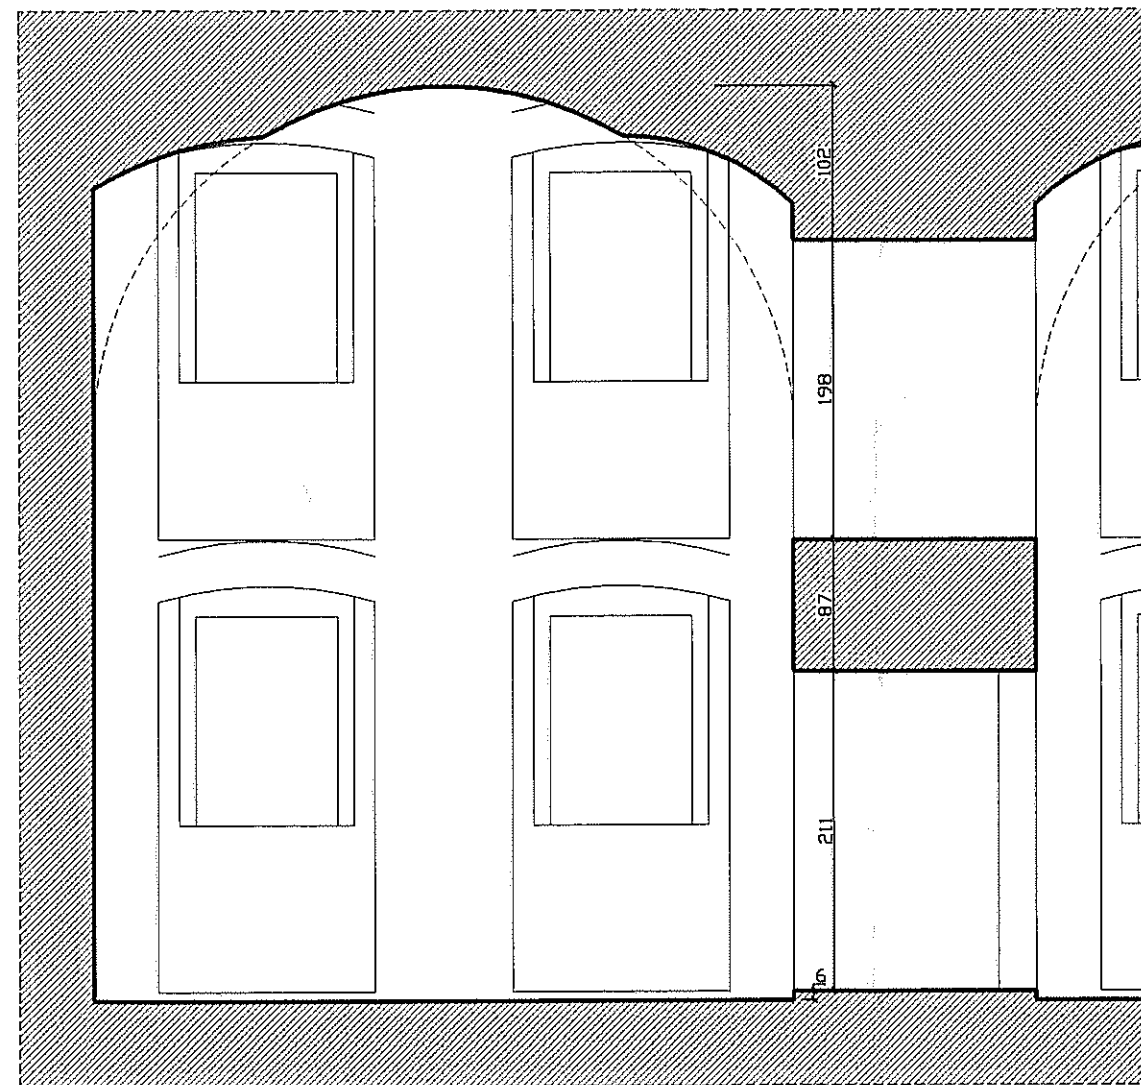

PRZEKRÓJ A-A

#### UWAGA!

Do pomiarów przyjęto grubość cegły z zaprawą 9 cm

Lico ścian rozmiarzone na podstawie ilości cegieł i ich układu w zachowanych fragmentach

Uzupełnienie brakujących fragmentów na wzór zachowanego wątku murowego

Wszystkie wymiary sprawdzić w rzeczywistości!

Wymurować gniazda belek stropowych na wzór i w odstępach wg. zachowanych.

Detal kamiennego portalu zrekonstruować na wzór zachowanych fragmentów

|                                                  |                                                                                                   |                                  |                    |
|--------------------------------------------------|---------------------------------------------------------------------------------------------------|----------------------------------|--------------------|
| adres:<br>Twierdza<br>Srebrna Góra<br>dz. nr 479 | PRACOWNIA PROJEKTOWA MILWICZ ARCHITEKCI 57-215 SREBRNA GÓRA UL. GÓRNE MIASTO 5B NIP 123-094-25-22 |                                  |                    |
|                                                  | temat: ZABEZPIECZENIE I RENOWACJA FRAGMENTU KAZAMAT DZIEDZINCA TWIERDZY SREBRNA GÓRA              |                                  |                    |
| data:<br>IV.2008                                 | tresc rysunku:                                                                                    | PRZEKROJE                        | nr rys.: 6         |
|                                                  | projektant:                                                                                       | mgr inż. arch. Magorzata Milwicz | <i>[Signature]</i> |
| skala:<br>1:50                                   | projektant:                                                                                       | mgr inż. Witold Baran            | <i>[Signature]</i> |
|                                                  | sprawdzający:                                                                                     | mgr inż. Stanisław Stojewski     | <i>[Signature]</i> |

MILWICZ ARCHITEKCI  
mgr inż. architekt Magorzata Milwicz  
57-215 Srebrna Góra, ul. Górne Miasto 5b  
NIP 123 094 25 22 REGON 14330773