

**STAROSTA ZĄBKOWICKI**  
ul. Sienkiewicza 11  
57-200 Ząbkowice Śląskie

Województwo  
Powiat  
Jednostka ewidencyjna  
Obręb

DOLNOŚLĄSKIE  
ZĄBKOWICKI  
GMINA STOSZOWICE  
SREBRNA GÓRA

## WYPIS I WYRYS

### I. WYPIS Z REJESTRU GRUNTÓW

POZYCJA REJESTROWA : G.1022

### W Ł A Ś C I C I E L E

właściciel :

udział: 1/1, GMINA STOSZOWICE , siedziba: 57-213 STOSZOWICE 97

dysponent :

udział: 1/1, ZAKŁAD USŁUG KOMUNALNYCH SREBRNA GÓRA, siedziba: SREBRNA GÓRA

JEDNOSTKA REJESTROWA : G.1022-1

Karta: 10


Numer		Bliższe określenie położenia	Rodzaje użytków	Klasa gruntu	Powierzchnia		Nr Księgi wieczystej (uwagi)
mapy	działki				użytków ha	działki ha	
1	57/7		ter. zabud. mieszk.	PsV	0.0288	0.0288	57910
R a z e m :					0.0288	0.0288	

Sporządzono według stanu rejestru z dnia: 2001-07-13, sporządził(a): IRENA GRZYBCZAK


Słownie: dwieście osiemdziesiąt osiem m<sup>2</sup>

**Dokument niniejszy**  
jest wypisem z opisowych danych  
ewidencji gruntów i budynków  
i jest przeznaczony do  
dokonywania wpisu w księdze wieczystej

Skala 1:1000

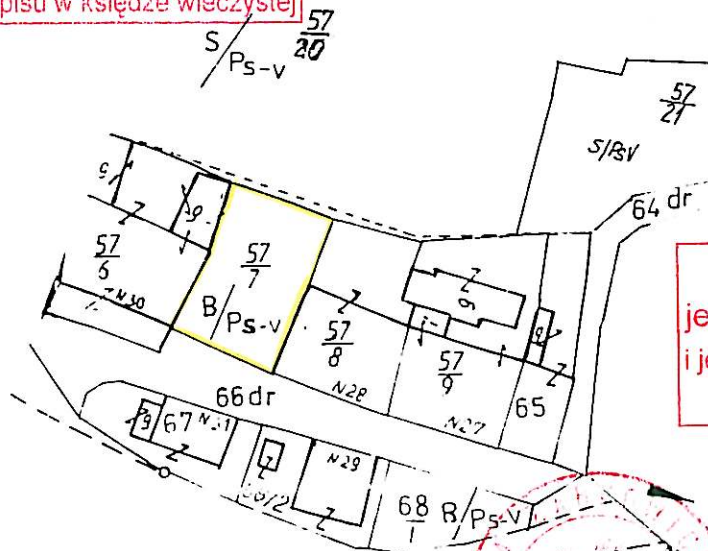

**Dokument niniejszy**  
jest wyrysem z mapy ewidencyjnej  
i jest przeznaczony do dokonania wpisu  
w księgach wieczystych

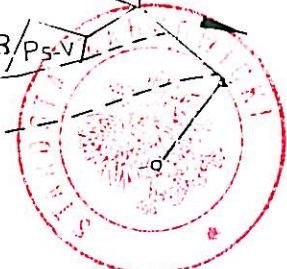

Z up. STAROSTA

Lila Oko  
Inspektor Wydz.  
Gminnej Ewidencji Gruntów

Sporządzono wg stanu z roku 2001  
Sporządziła : Irena Grzybczak

Ząbkowice Śl. 2001-07-16