


# PLAN SYTUACYJNY


## Remont Świetlicy wiejskiej we wsi Jemna

Obręb Jemna  
Działka nr 35/2

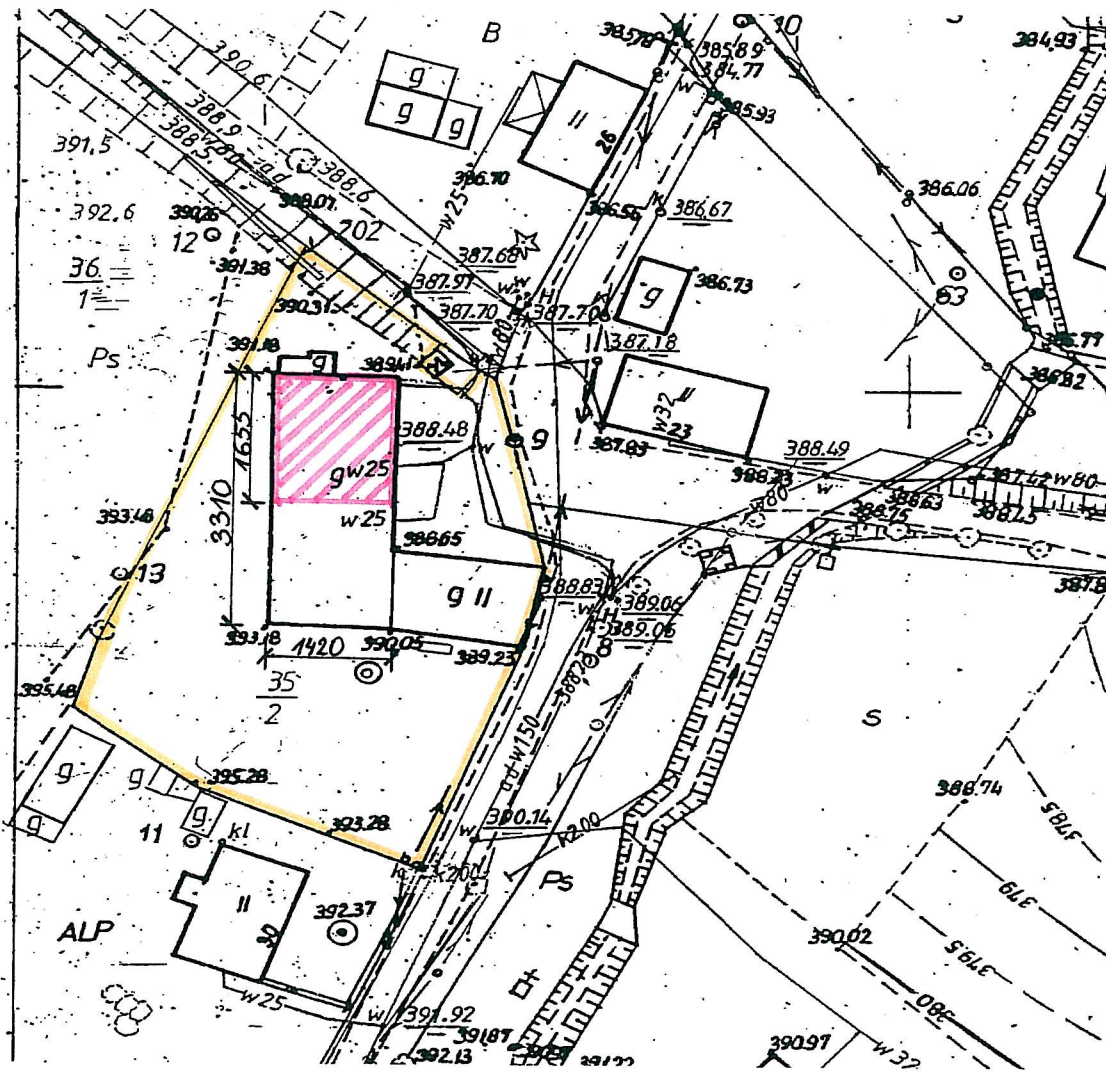


Legenda:


- granica działki
- część obiektu przewidziana do remontu

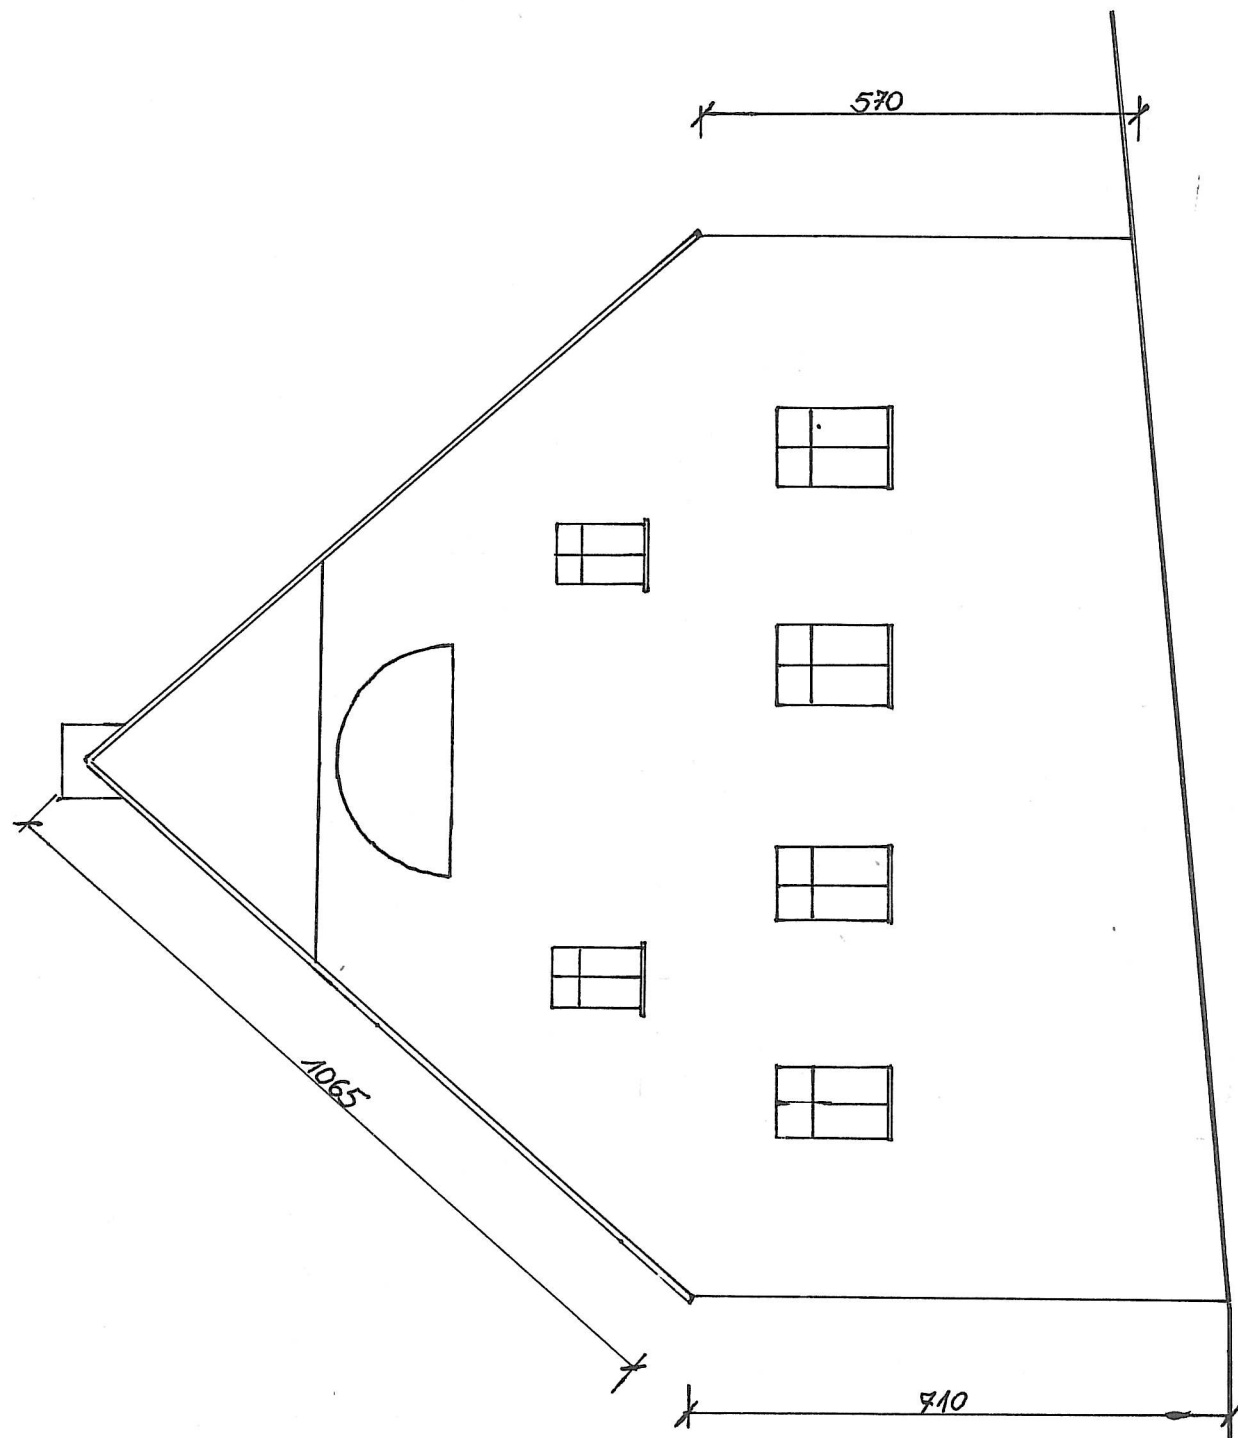

ŚWIETLICA WIEJSKA WE WSI JEMNA  
ELEWACJA BOCZNA

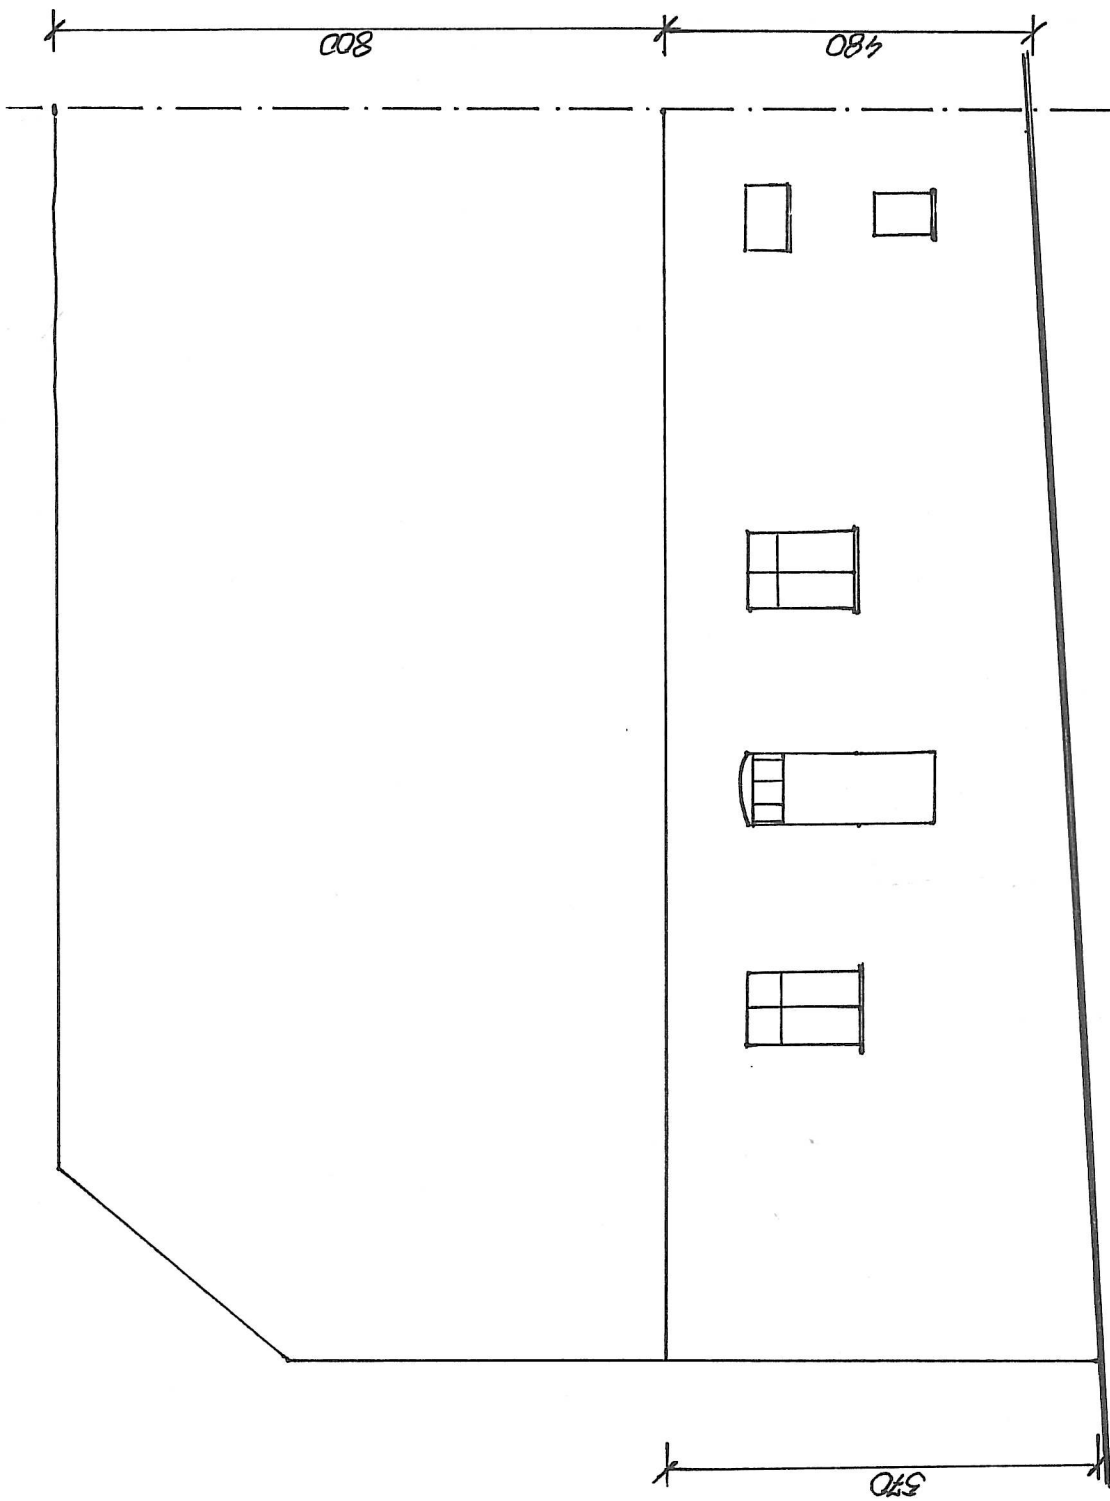

ŚWIELICA WIEJSKA WE WSI JEMNA  
ELEWACJA OGRODOWA

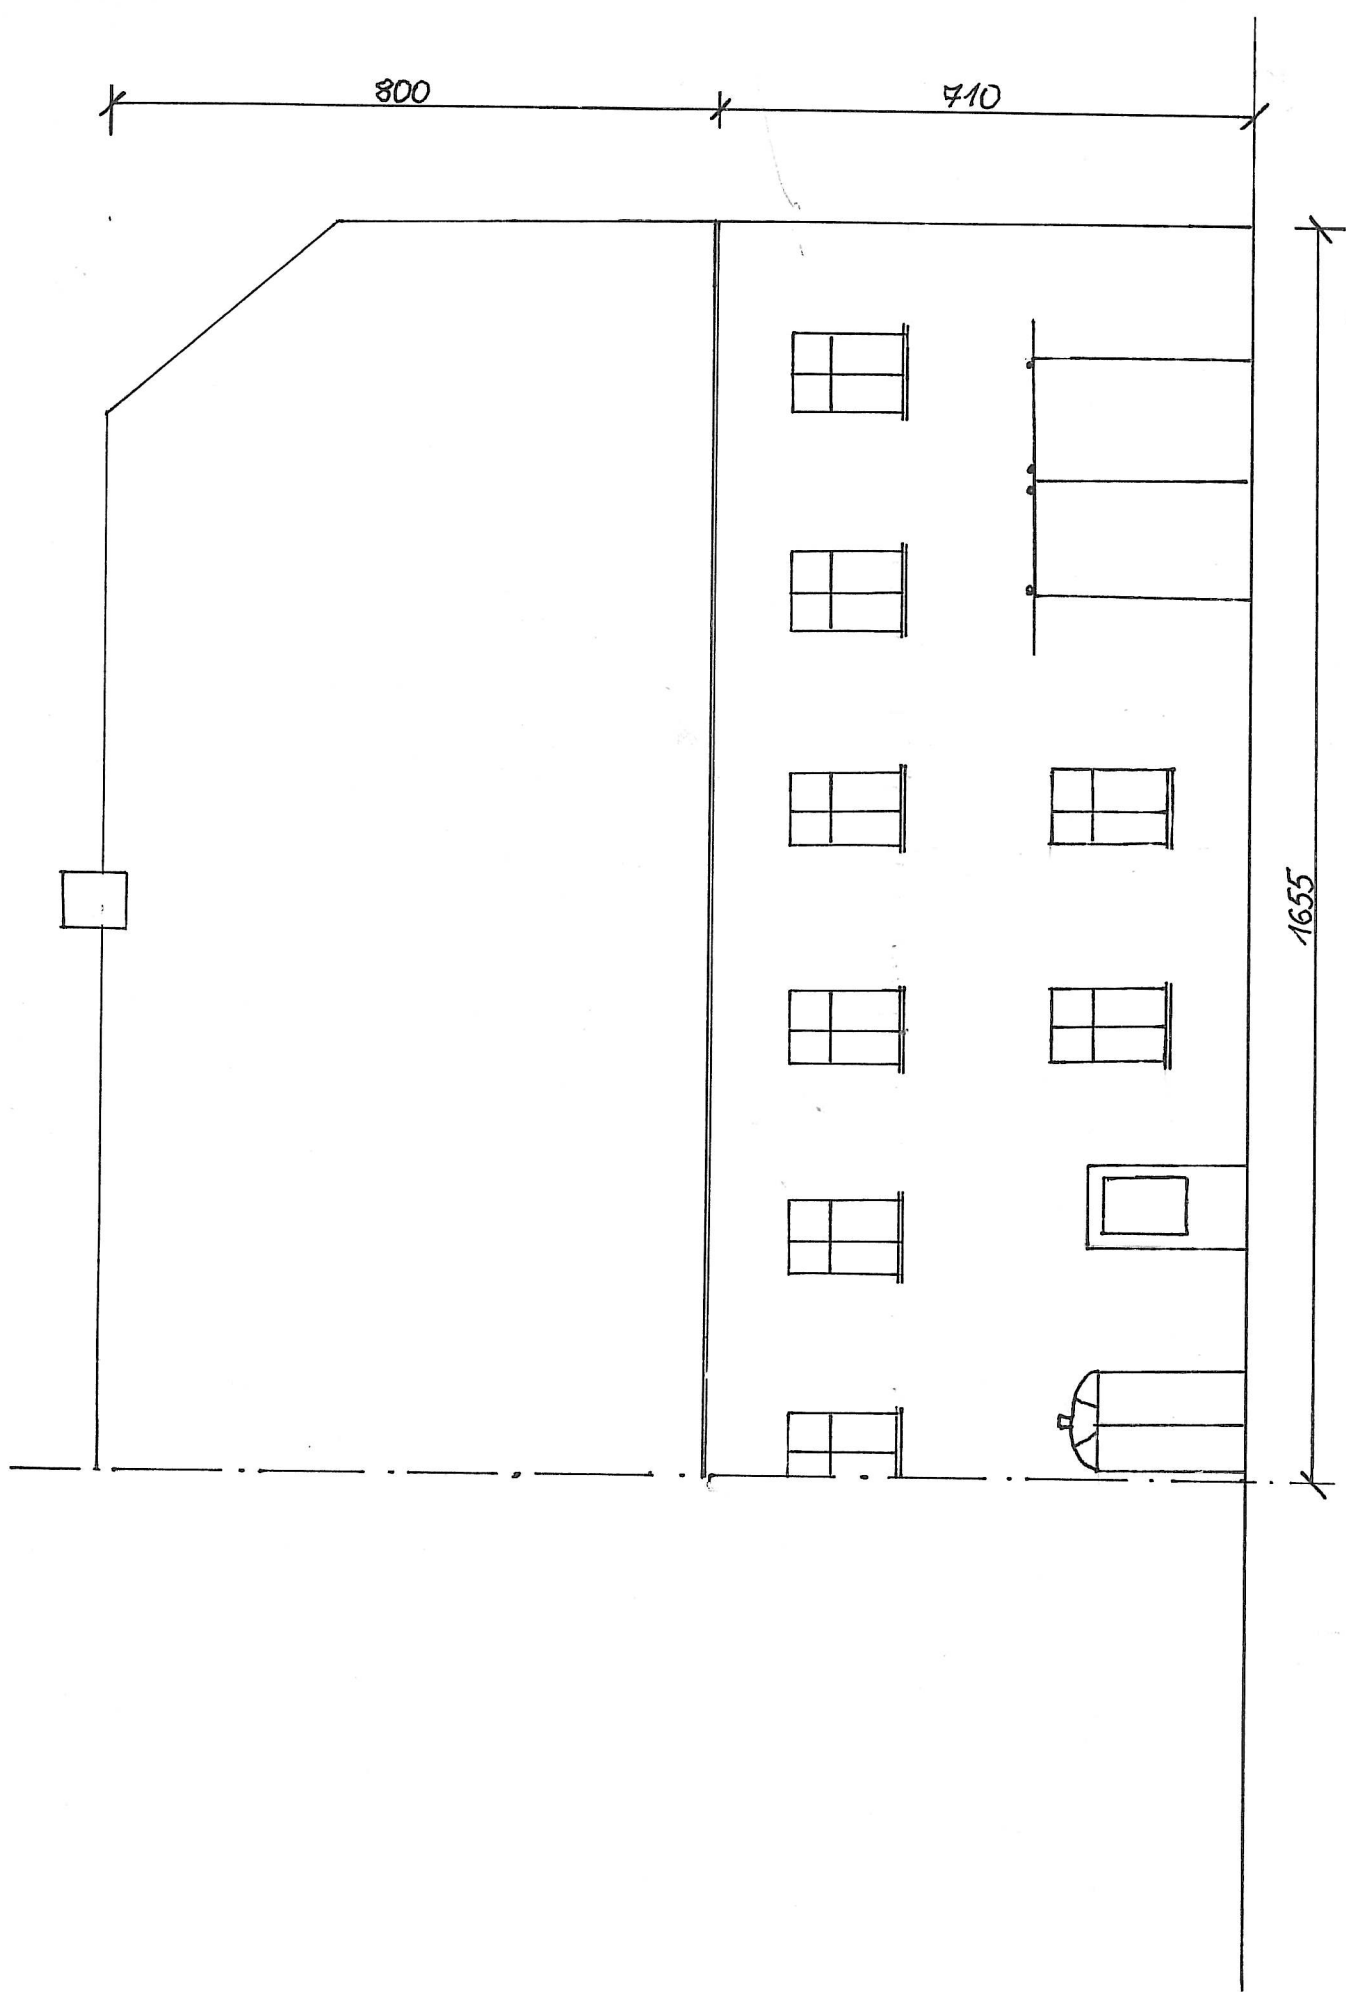

ŚWIETLICA WIEJSKA WE WSI JEMNA  
ELEWACJA FRONTOWA