





PLAN SYTUACYJNY


REMONT ŚWIETLICY WIEJSKIEJ WE WSI STOSZOWICE

Obręb Stoszowice
Działka nr 232

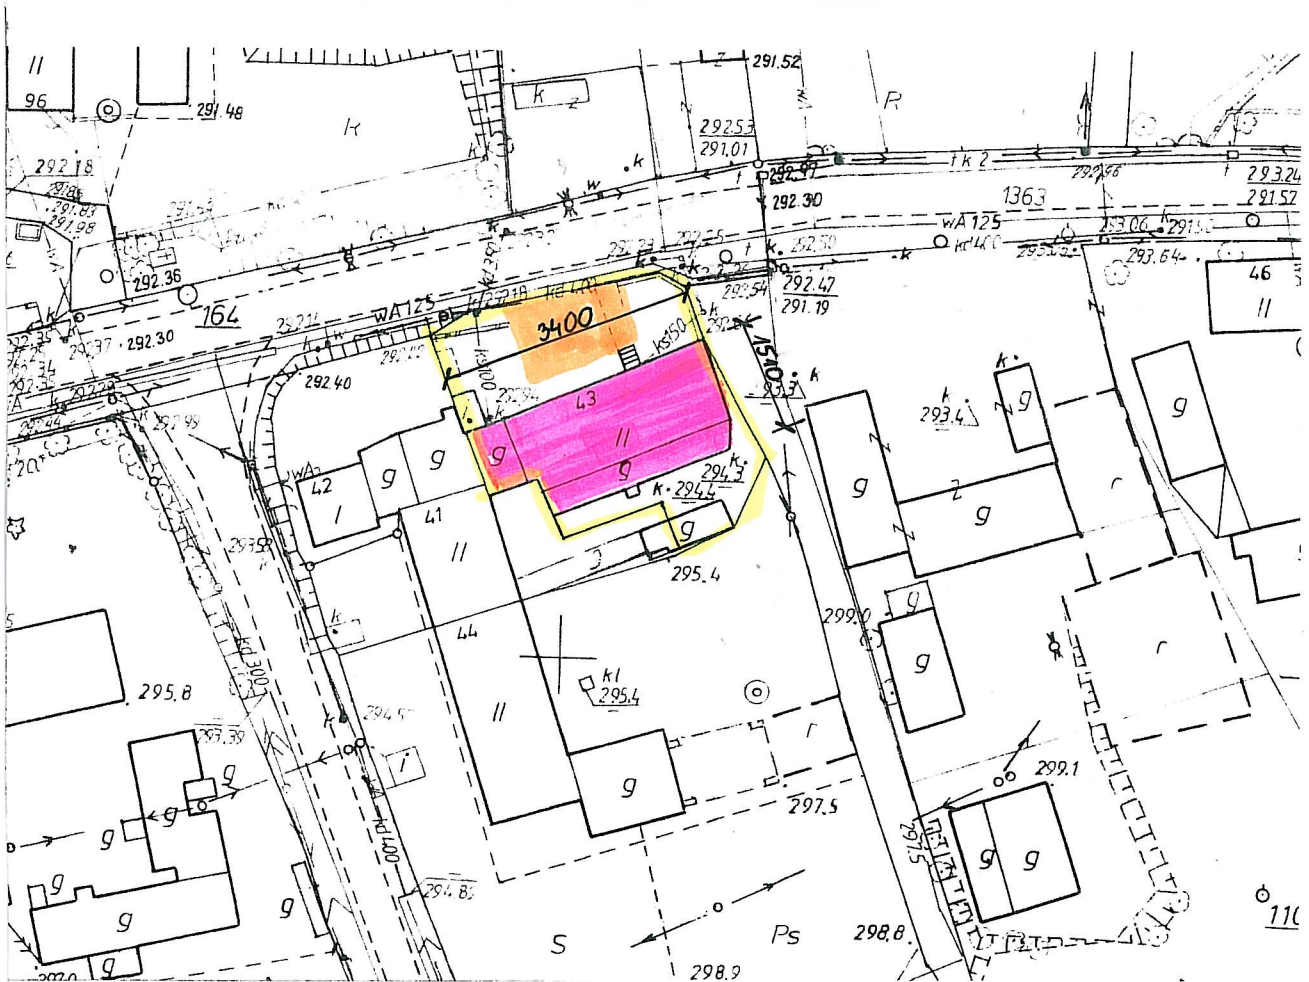


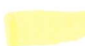Legenda:


-  granica działki
-  budynek świetlicy wiejskiej
-  plac przewidziany do remontu nawierzchni

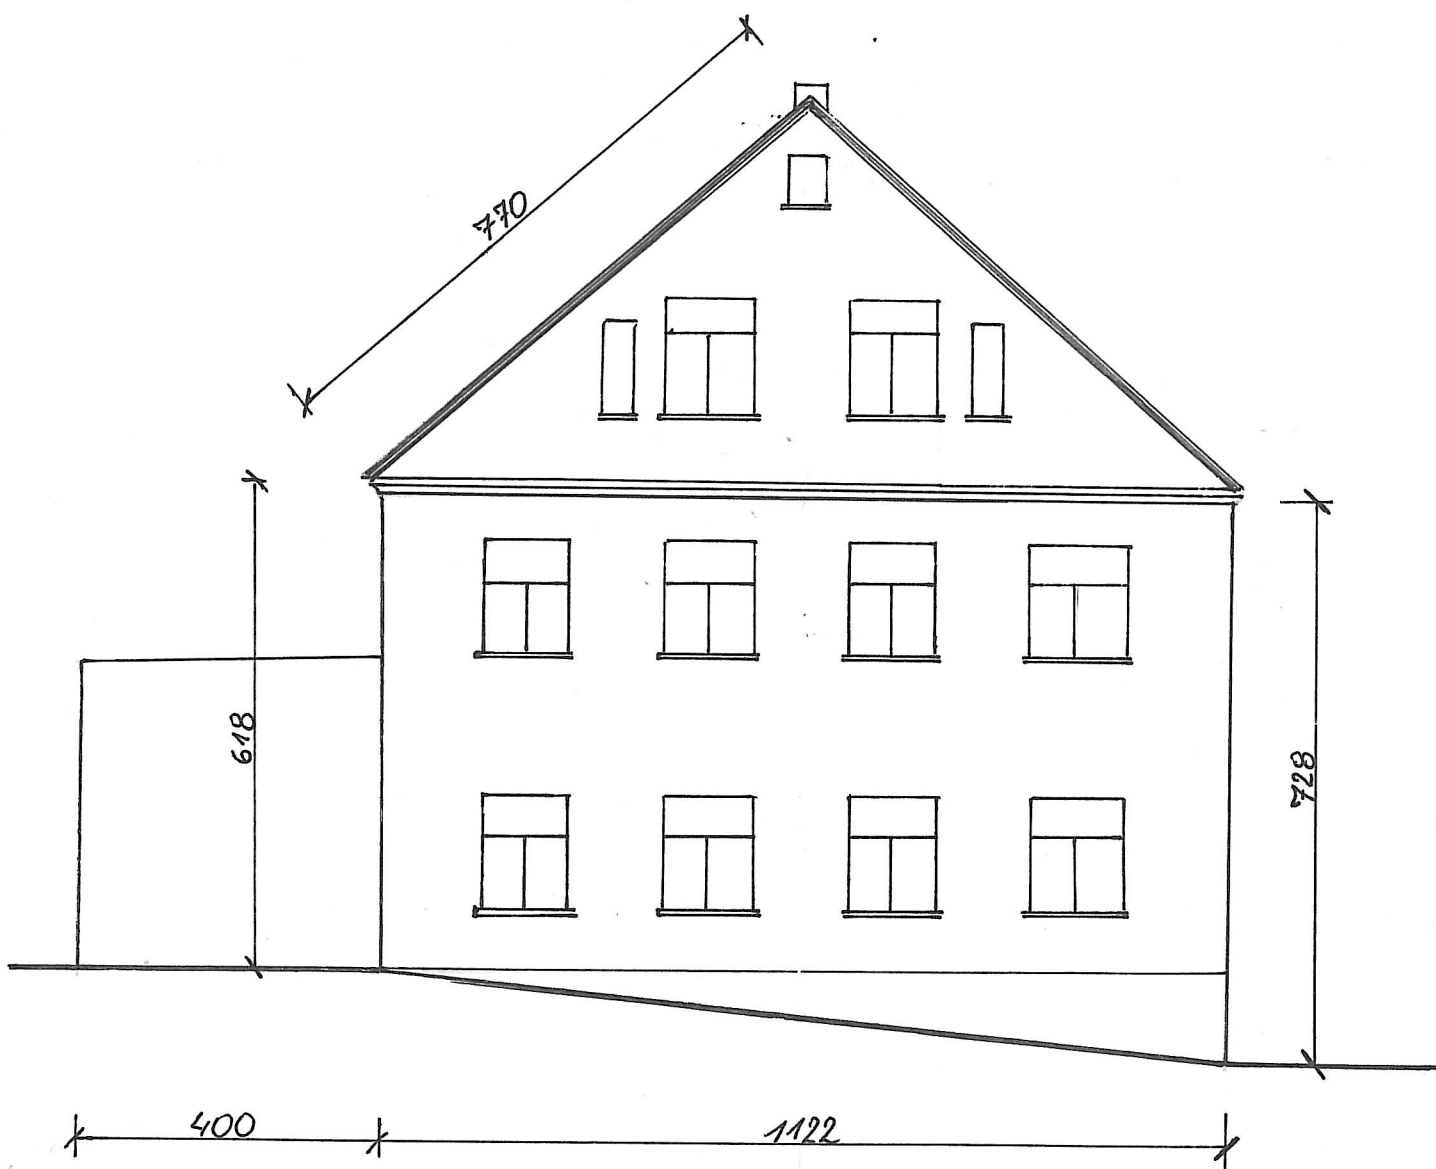

ŚWIETLICA WIEJSKA WE WSI STOSZOWICE
ELEWACJA BOCZNA

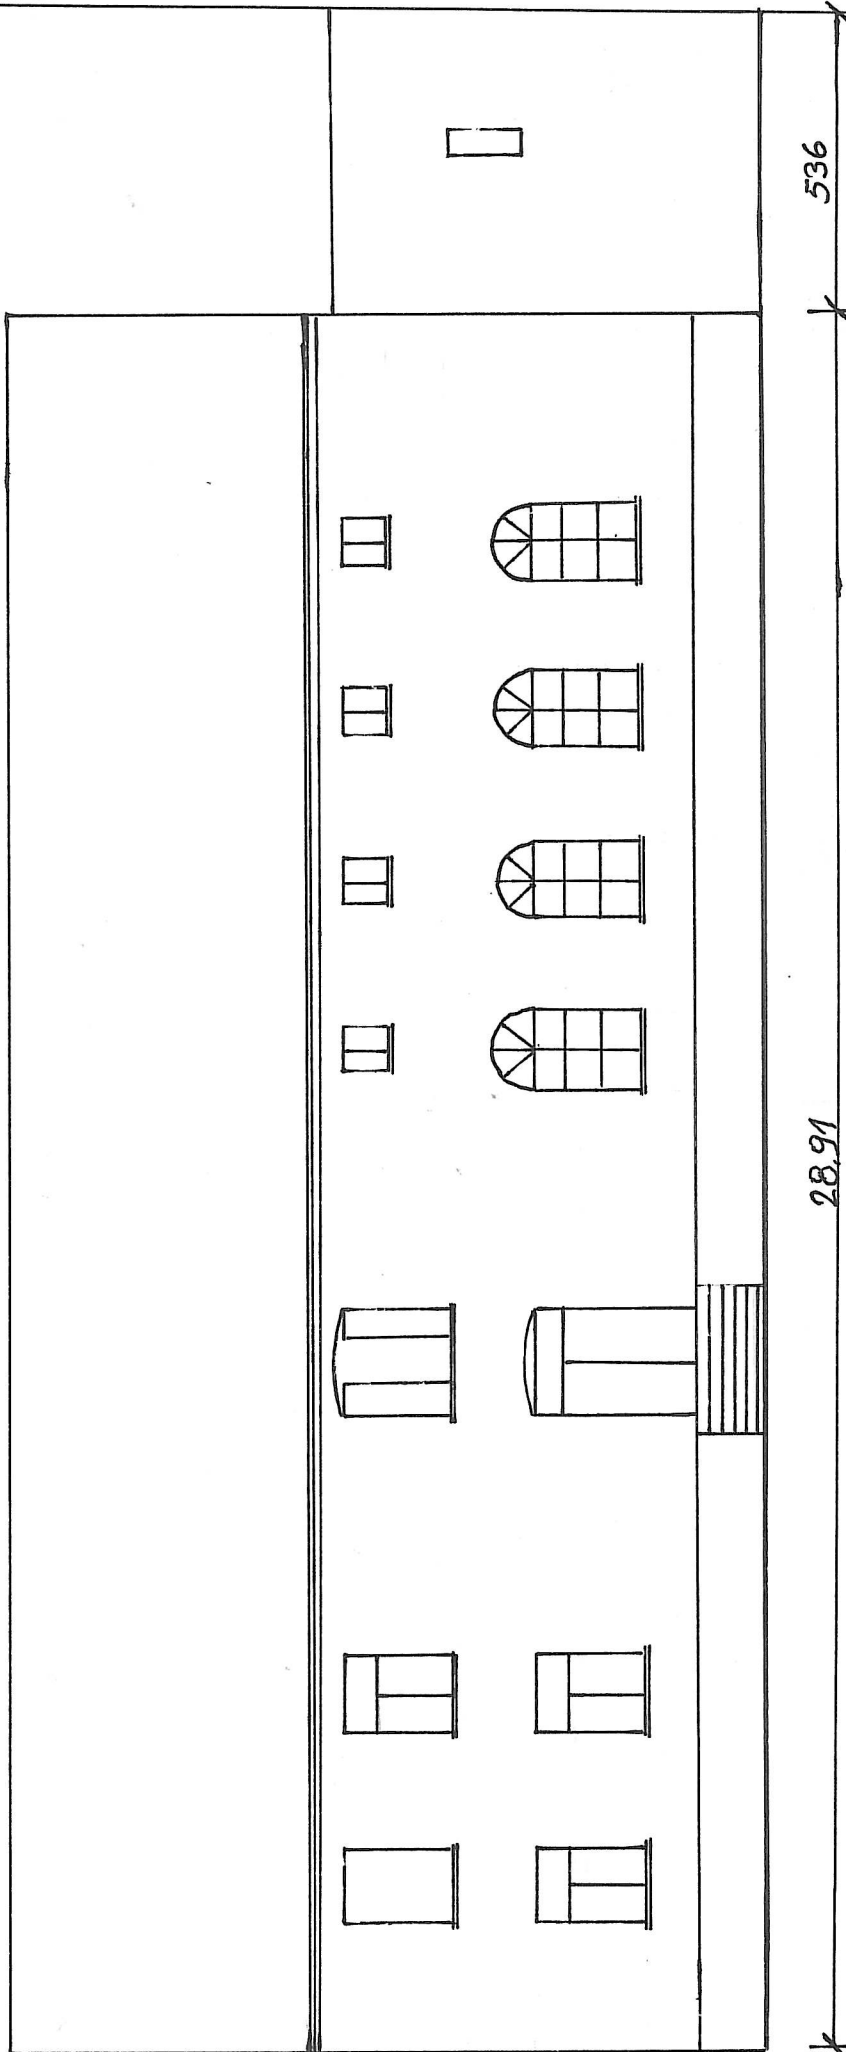

SWIETLICA WIEJSKA WE WSI STOSZOWICE
ELEWACJA FRONTOWA

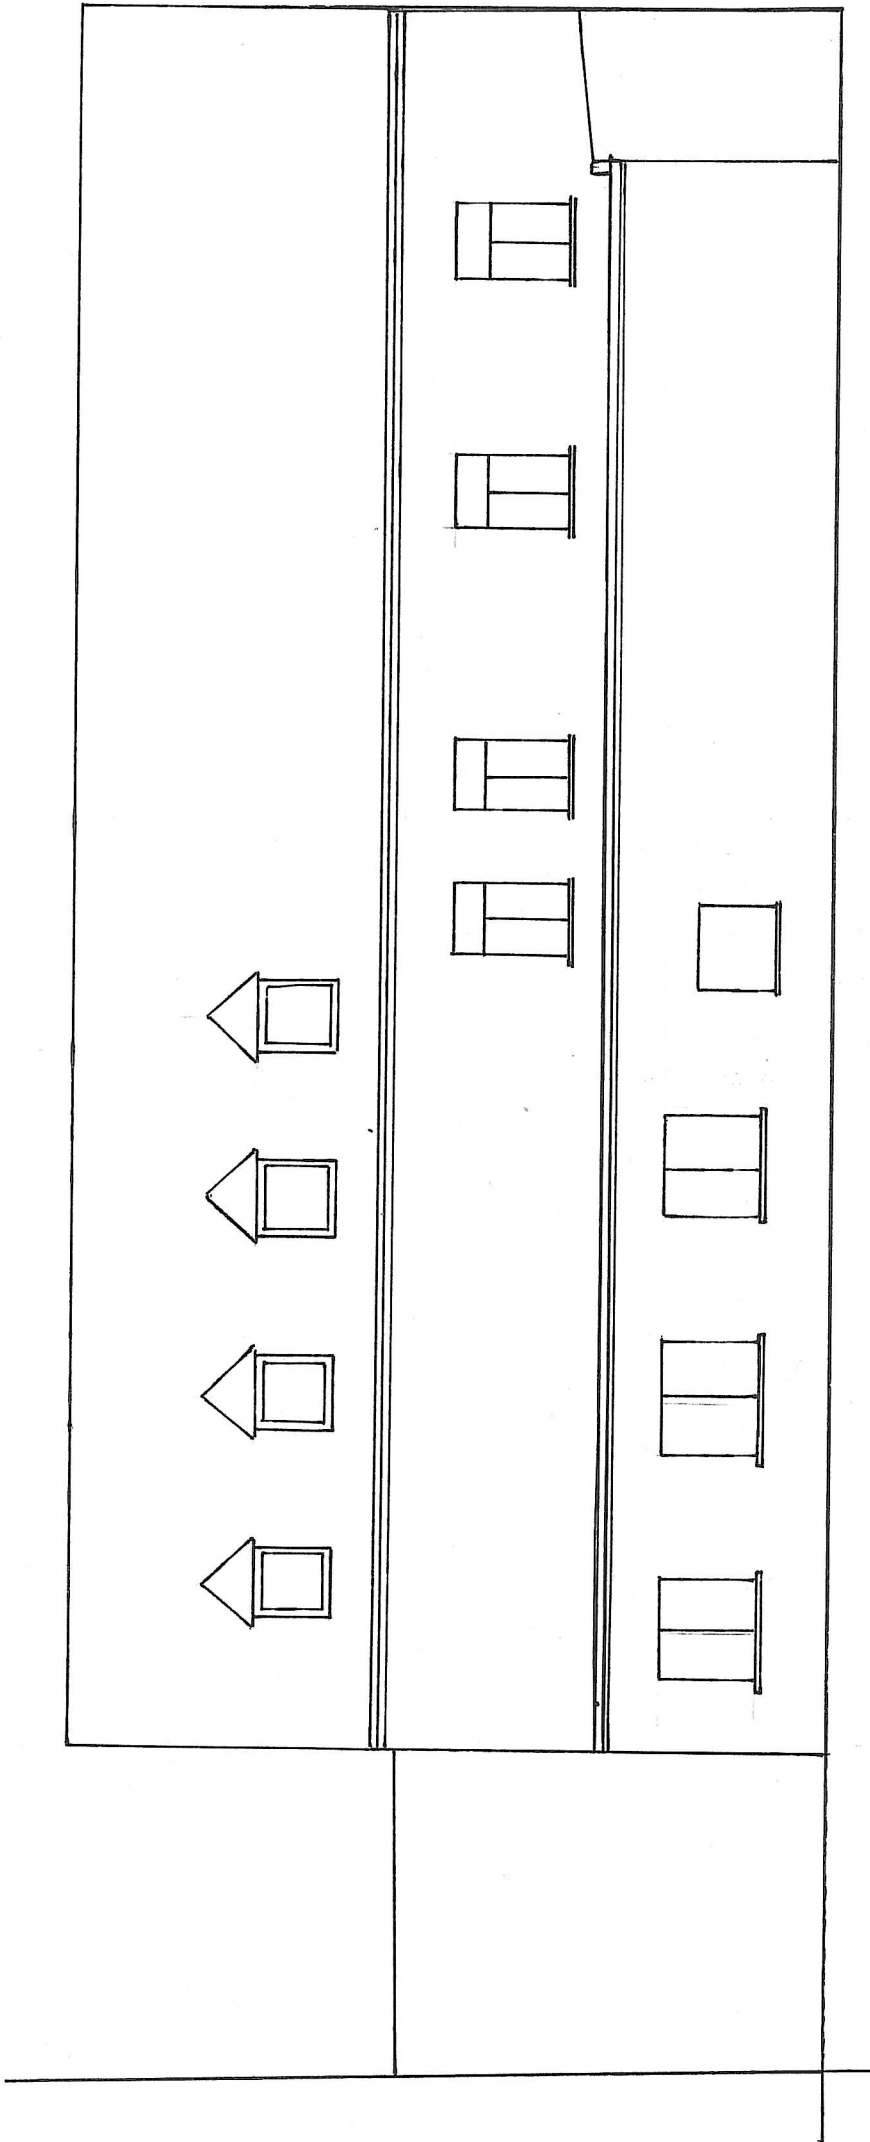

ŚWIELICA WIEJSKA WE WSI STOSZOWICE
ELEWACJA OGRODOWA