




ŚWIETLICA WIEJSKA WE WSI RUDNICA
 RZUT PRZYZIEMIA

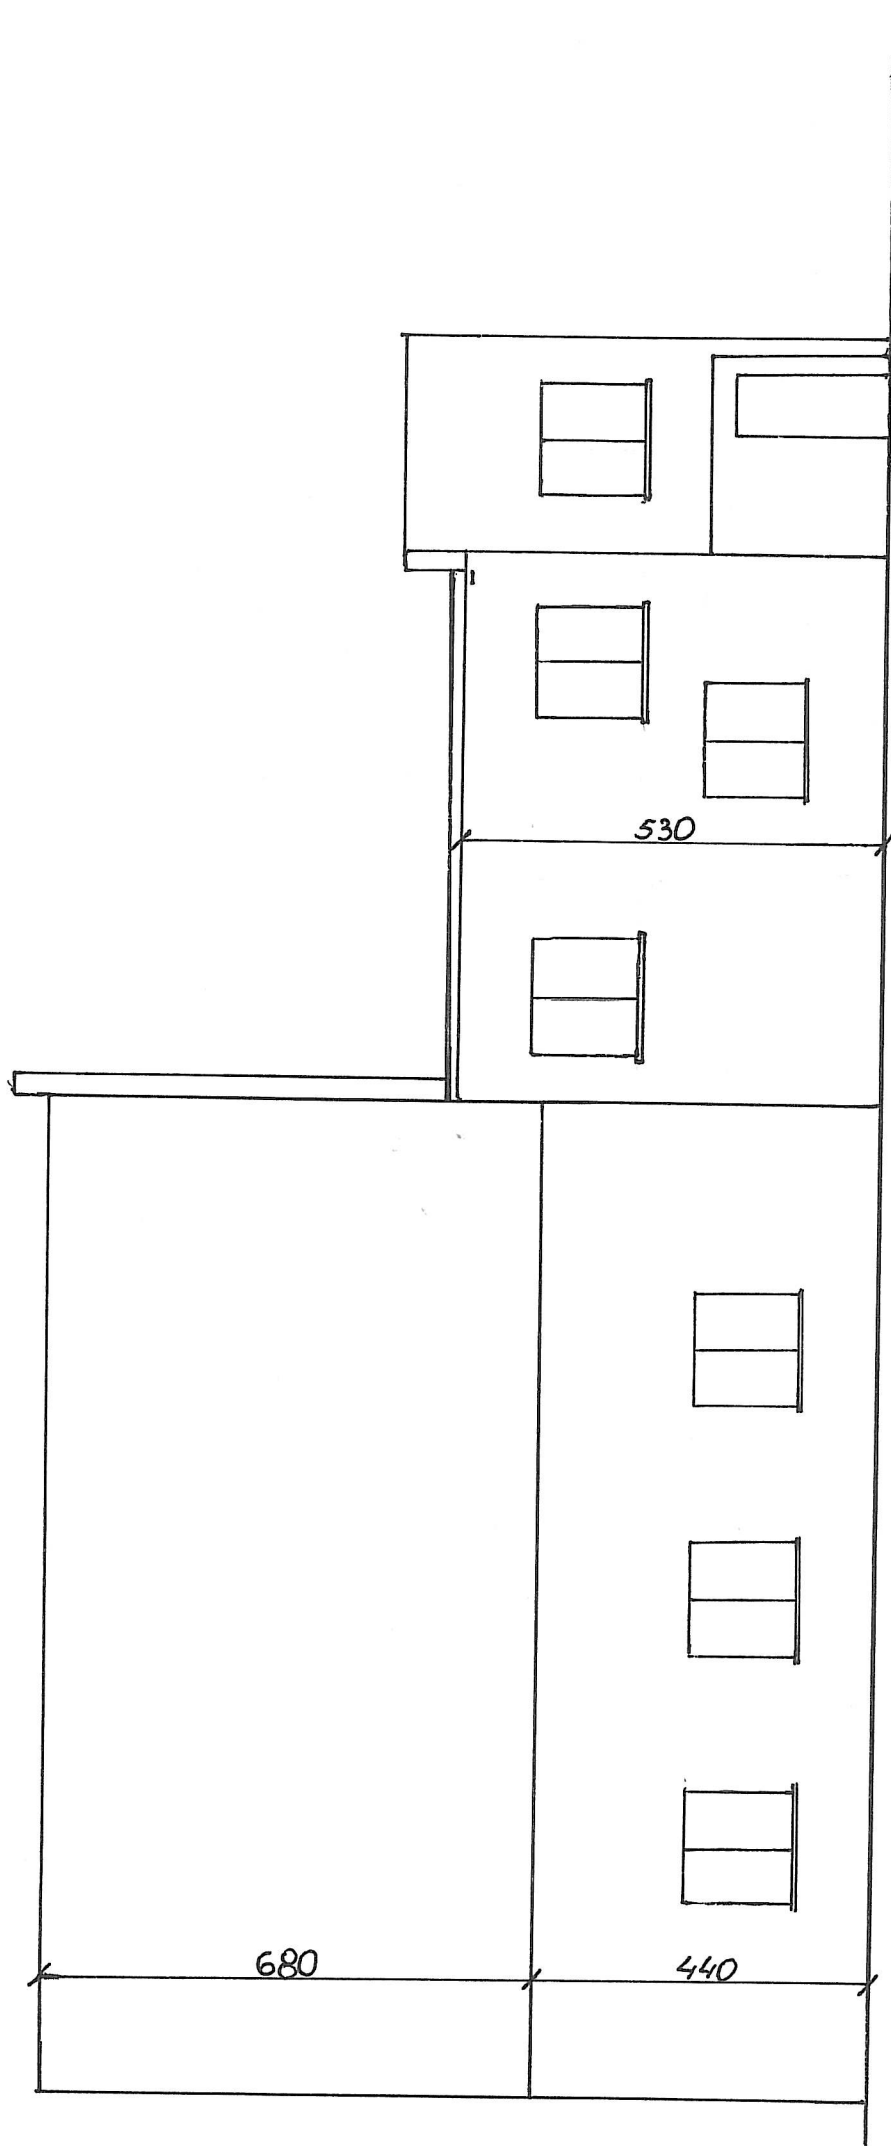


ŚWIETLICA WIEJSKA WE WSI RUDNICA
ELEWACJA FRONTOWA

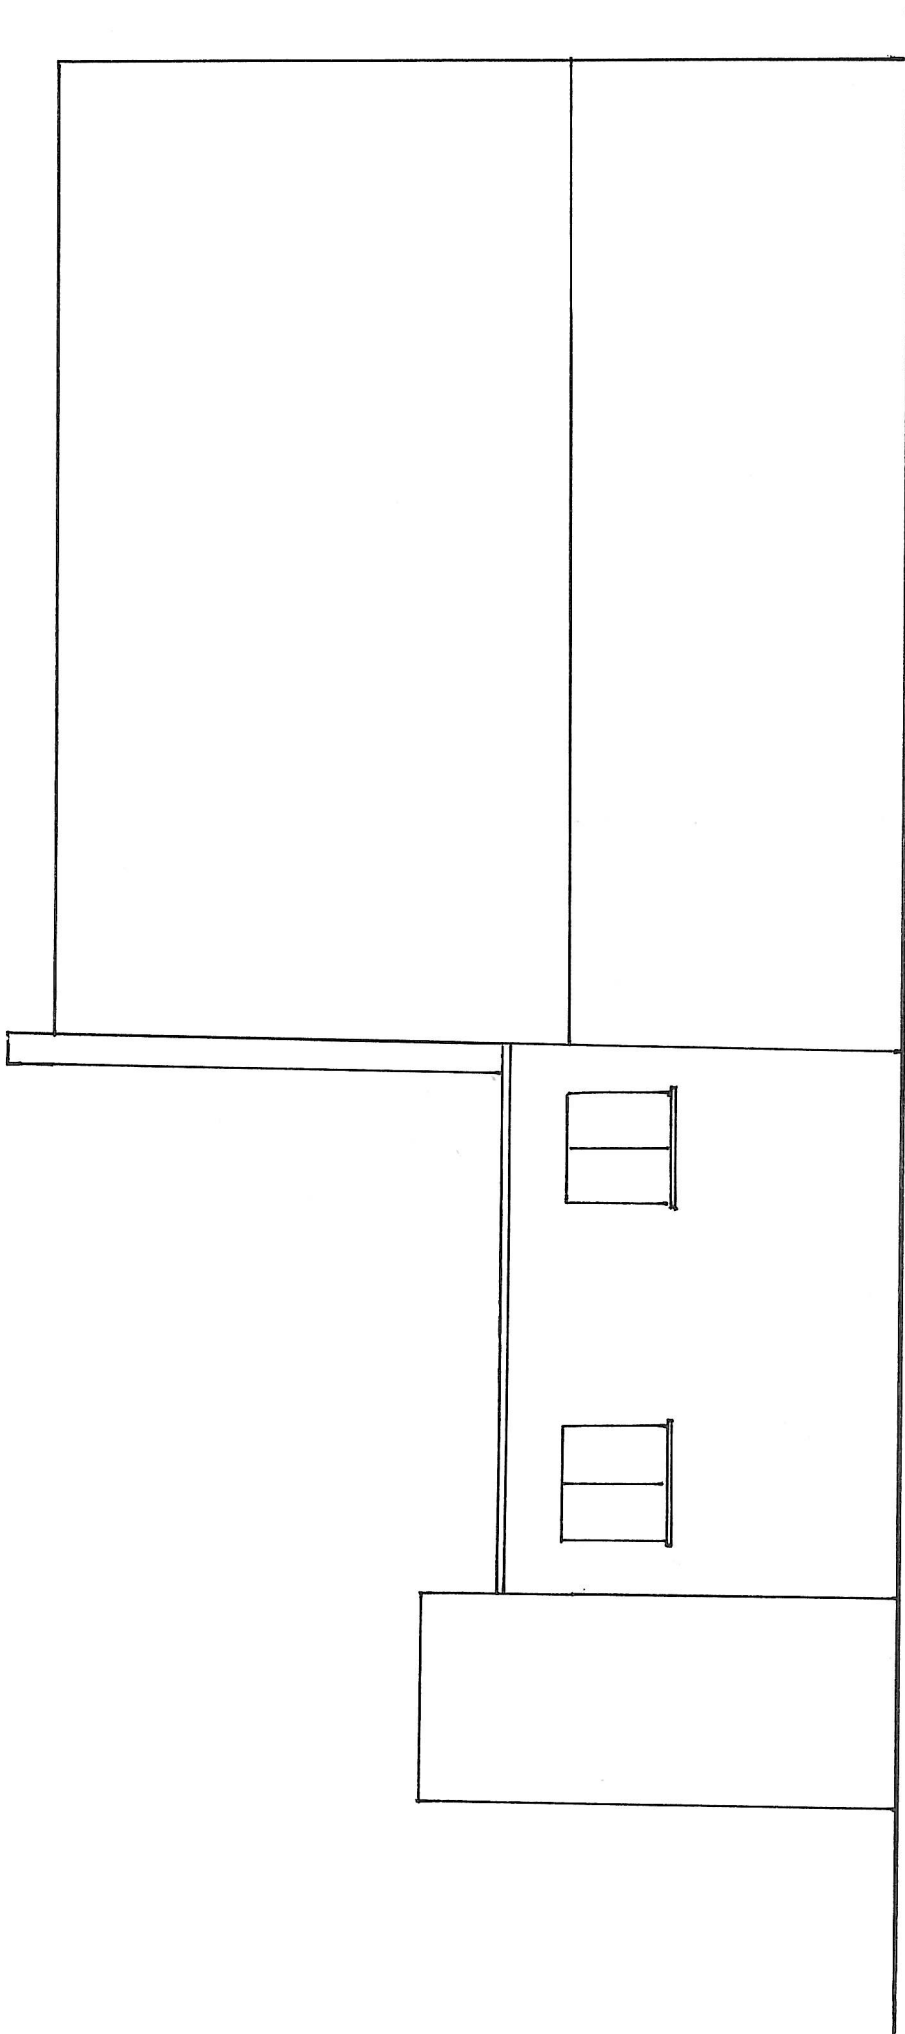

**ŚWIETLICA WIEJSKA WE WSI RUDNICA
ELEWACJA OGRODOWA**

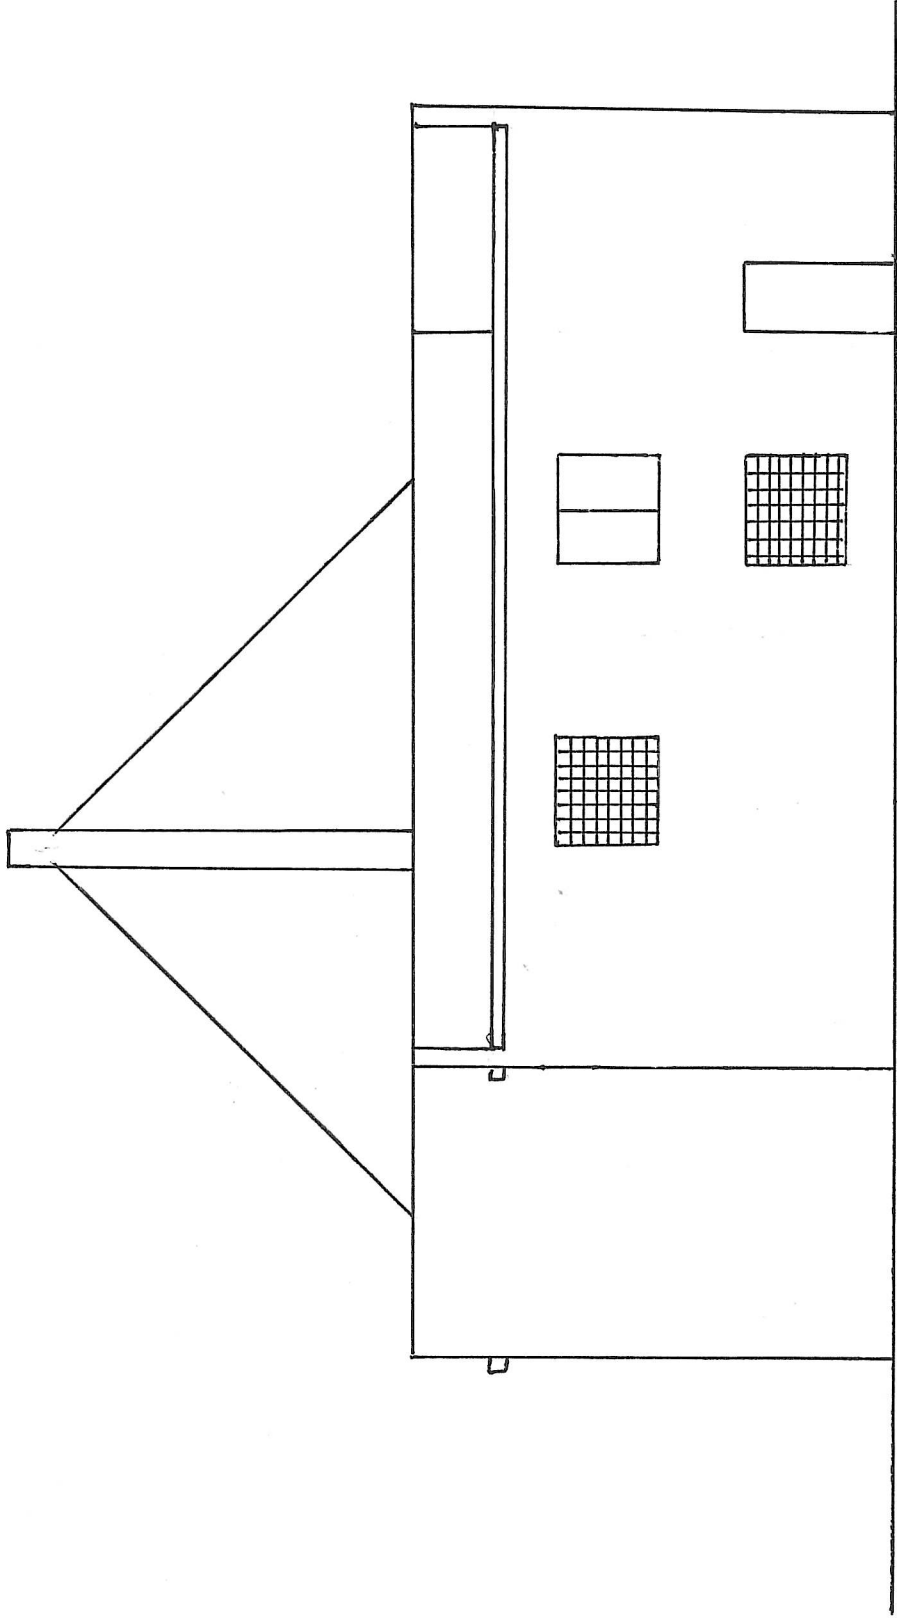

ŚWIETLICA WIEJSKA WE WSI RUDNICA
ELEWACJA BOCZNA

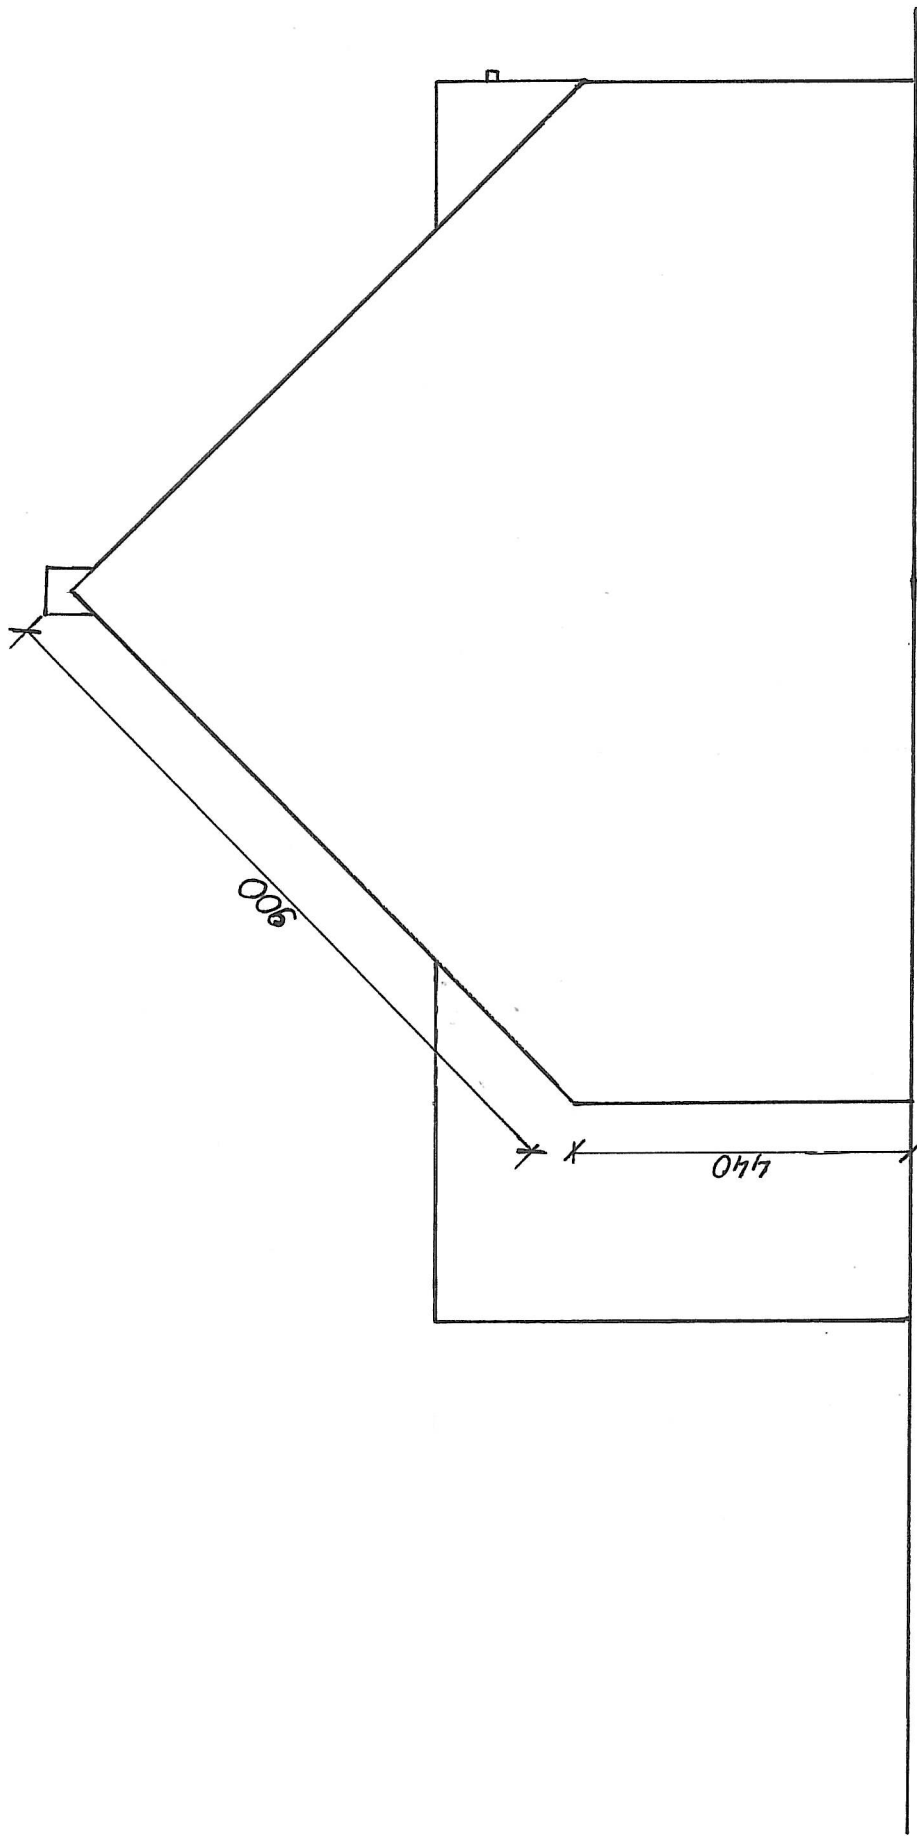

SWIETLICA WIEJSKA WE WSI RUDNICA
ELEWACJA BOCZNA