


# PLAN SYTUACYJNY



## REMONT ŚWIETLICY WIEJSKIEJ WE WSI ŻDANÓW


Obwód Żdanów

Działka nr 49

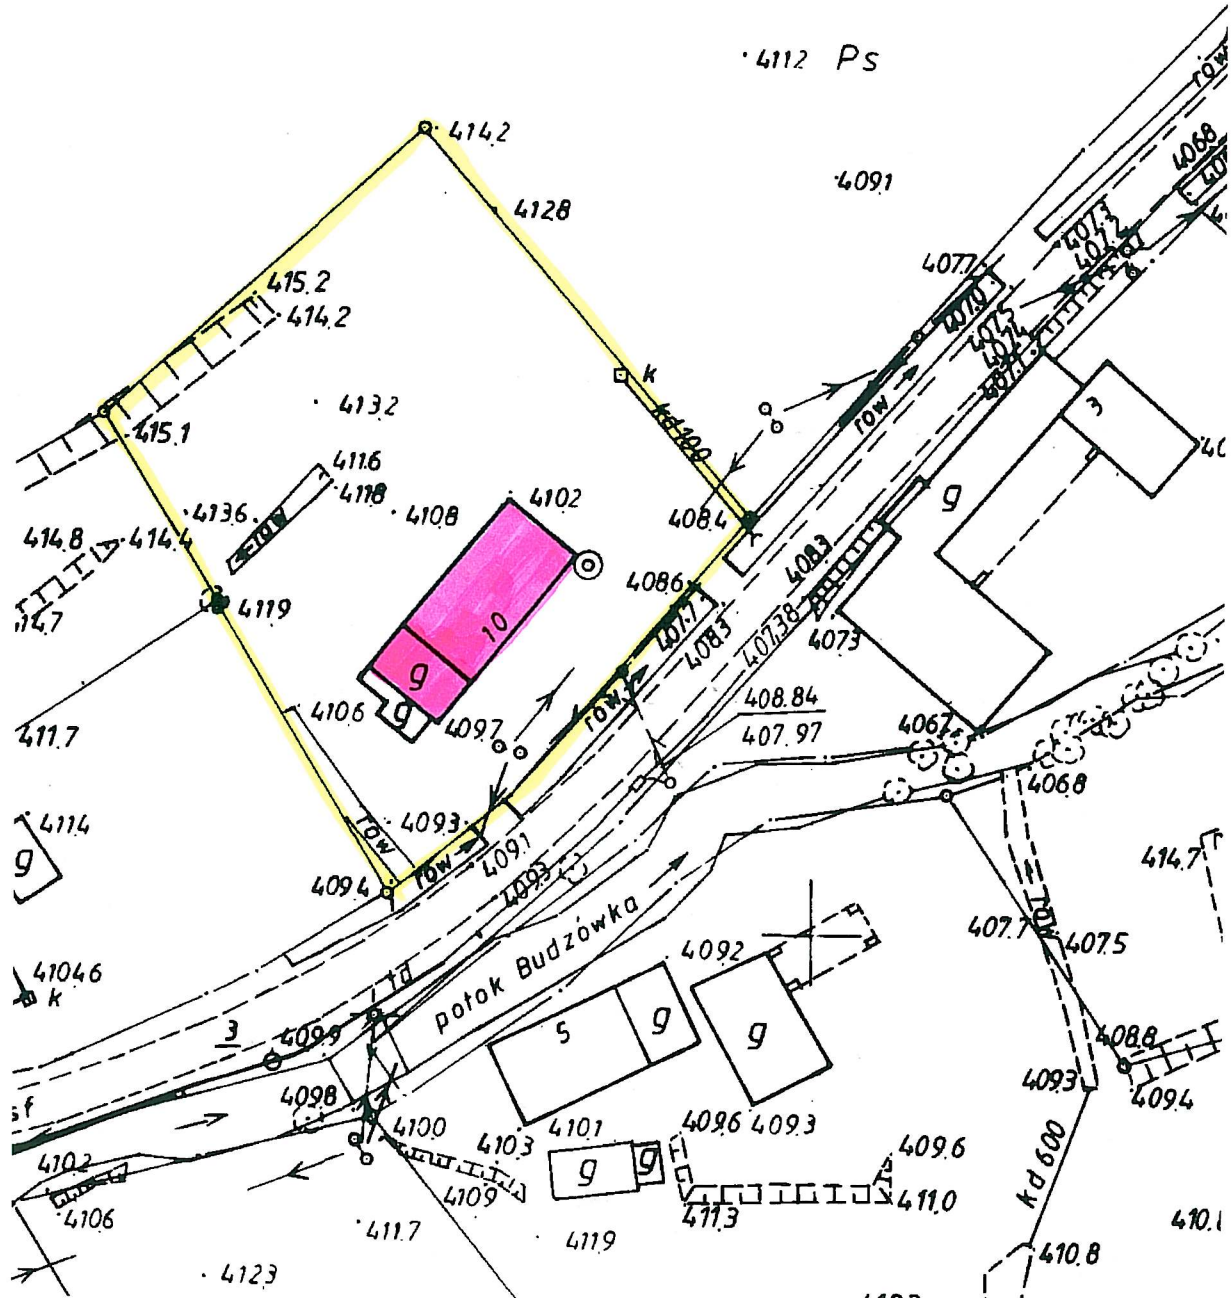


Legenda:

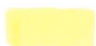-  granica działki
-  budynek świetlicy wiejskiej

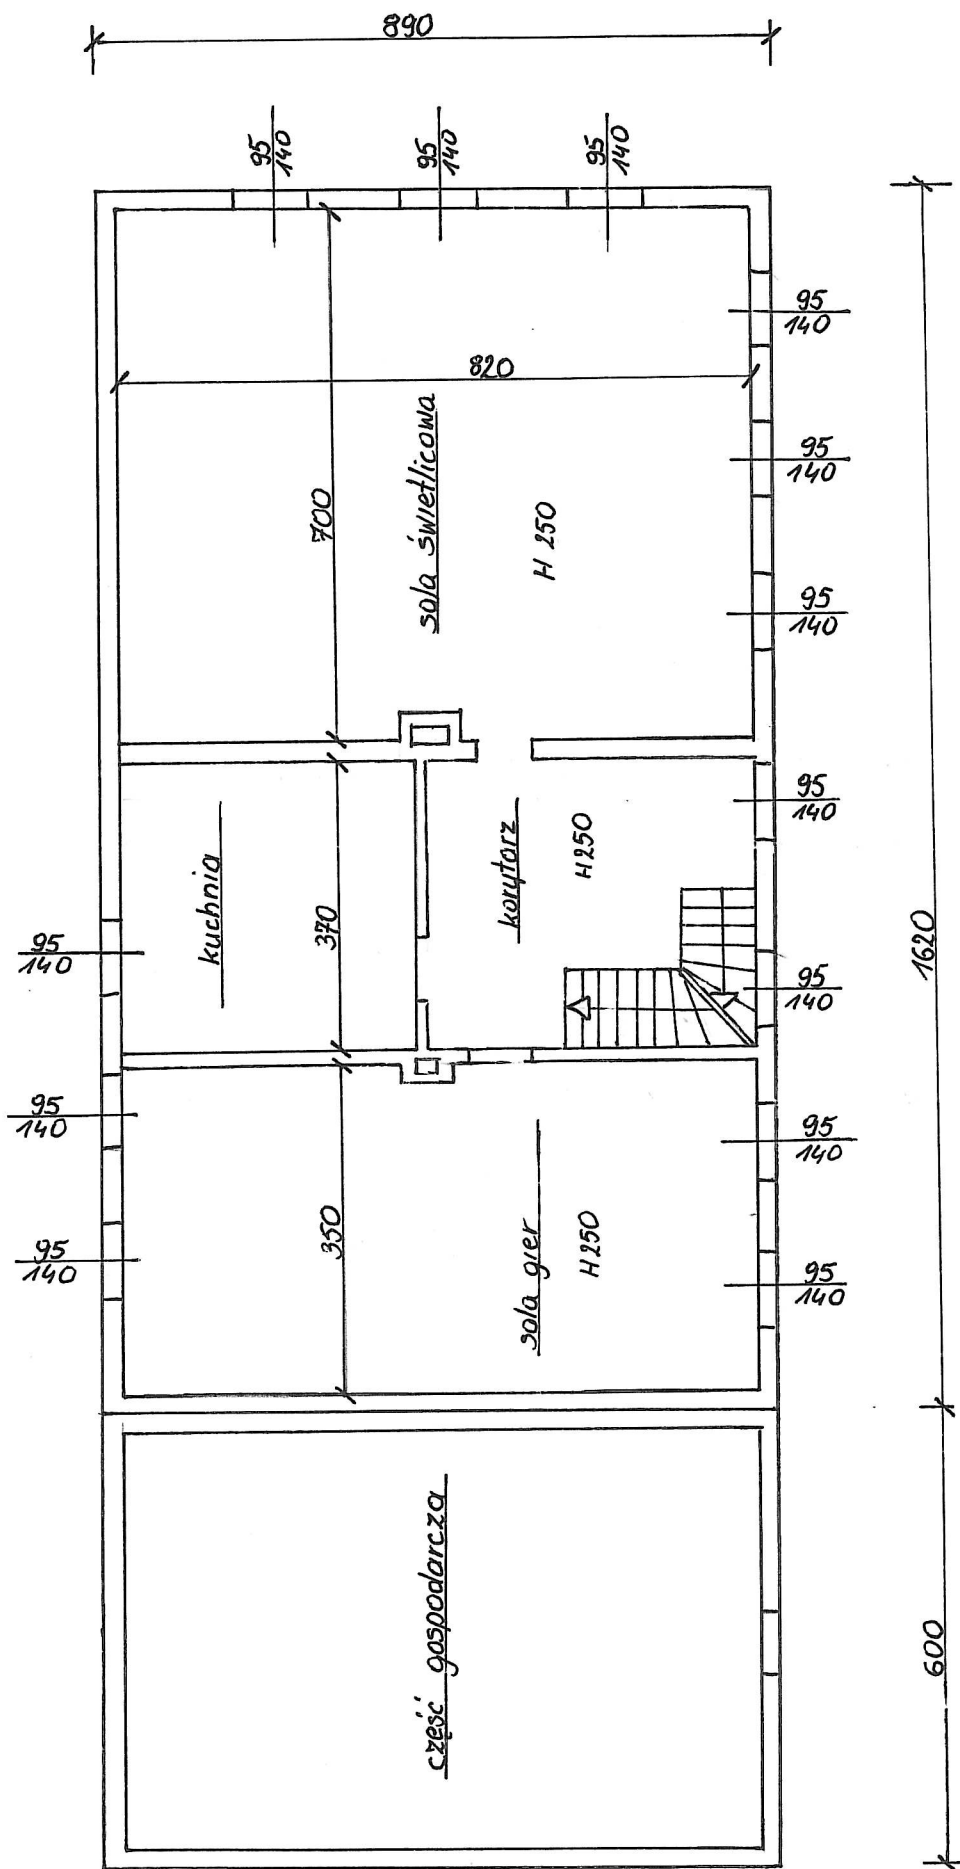


ŚWIETLICA WIEJSKA WE WSI ŻDANÓW  
 RZUT PIĘTRA



ścianka kolankowa. H=1,0m

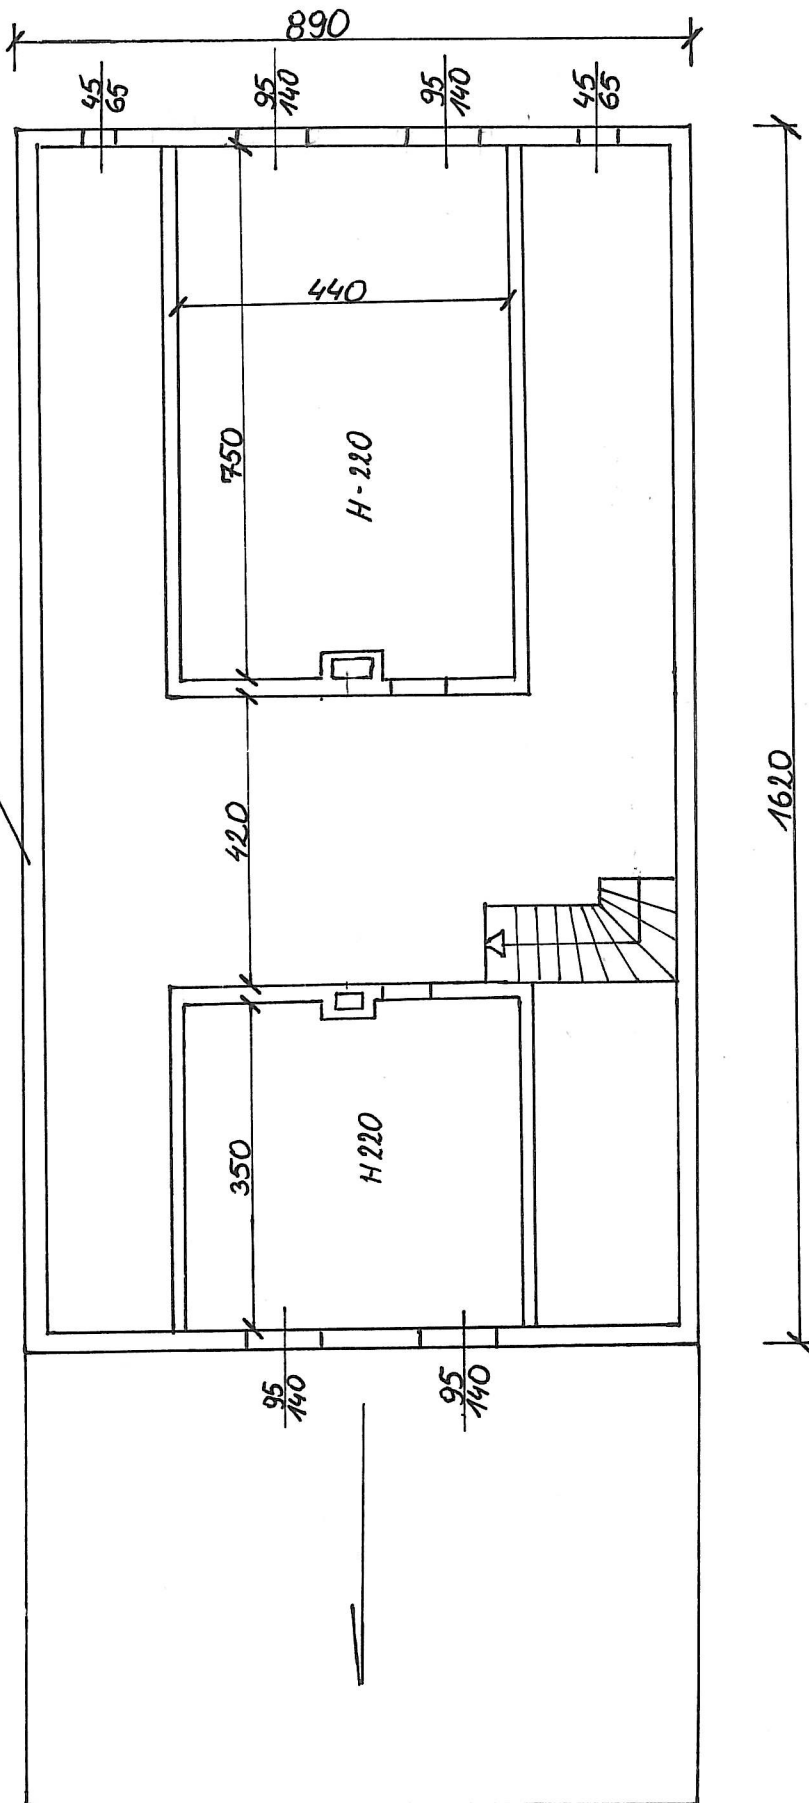


ŚWIETLICA WIEJSKA WE WSI ŻDANÓW  
RZUT PODDASZA

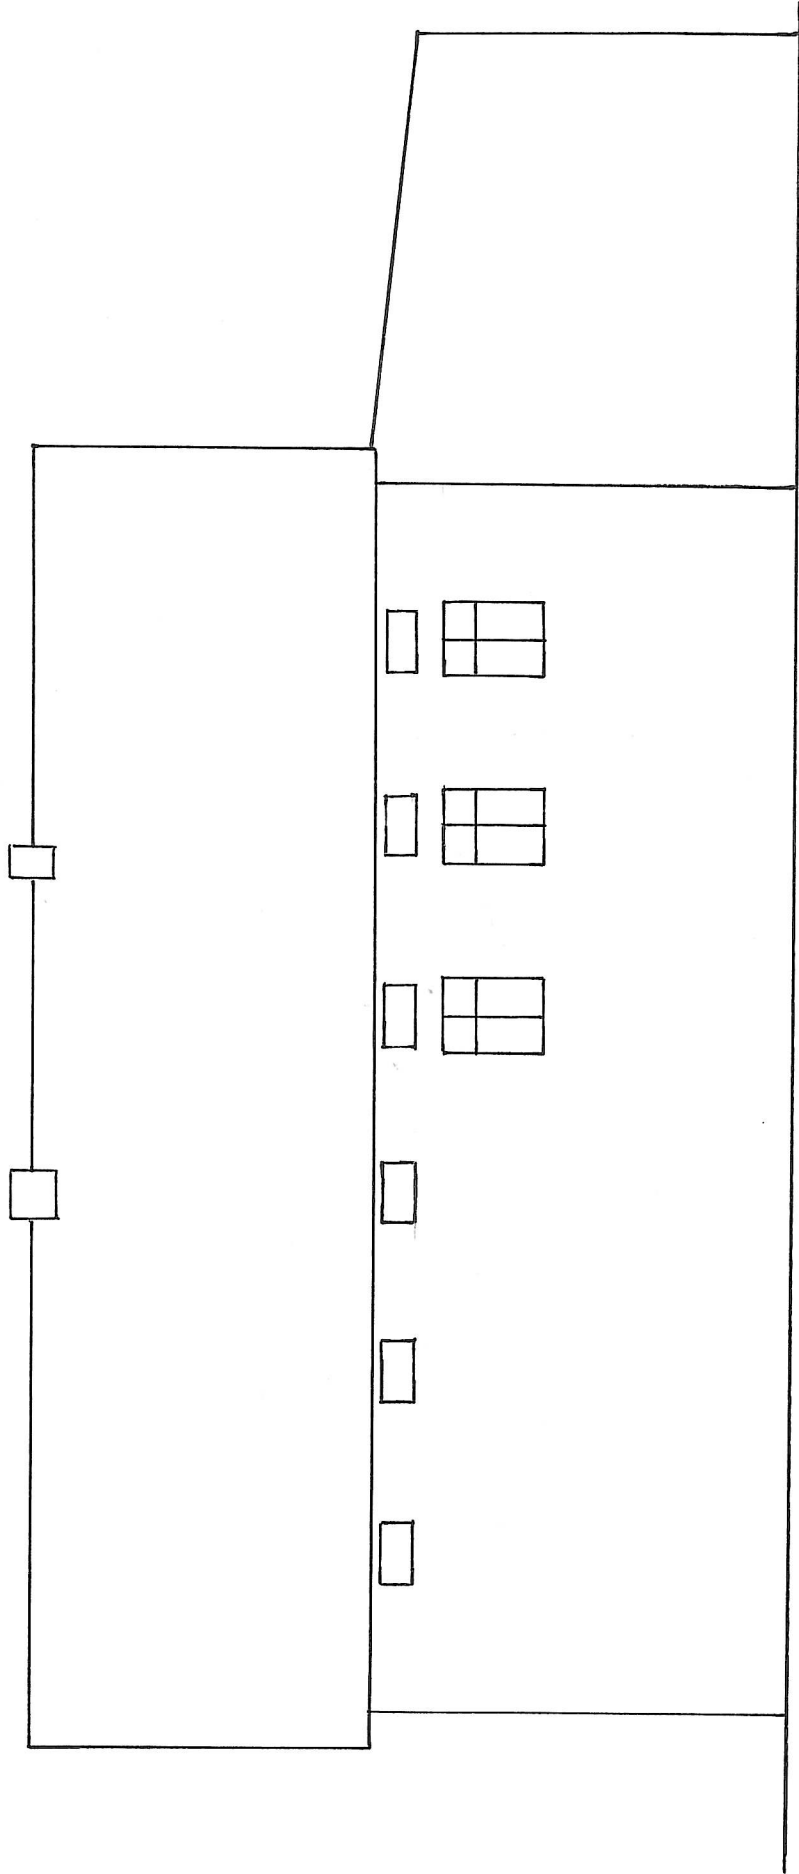

ŚWIELICA WIEJSKA WE WSI ŻDANÓW  
ELEWACJA OGRODOWA

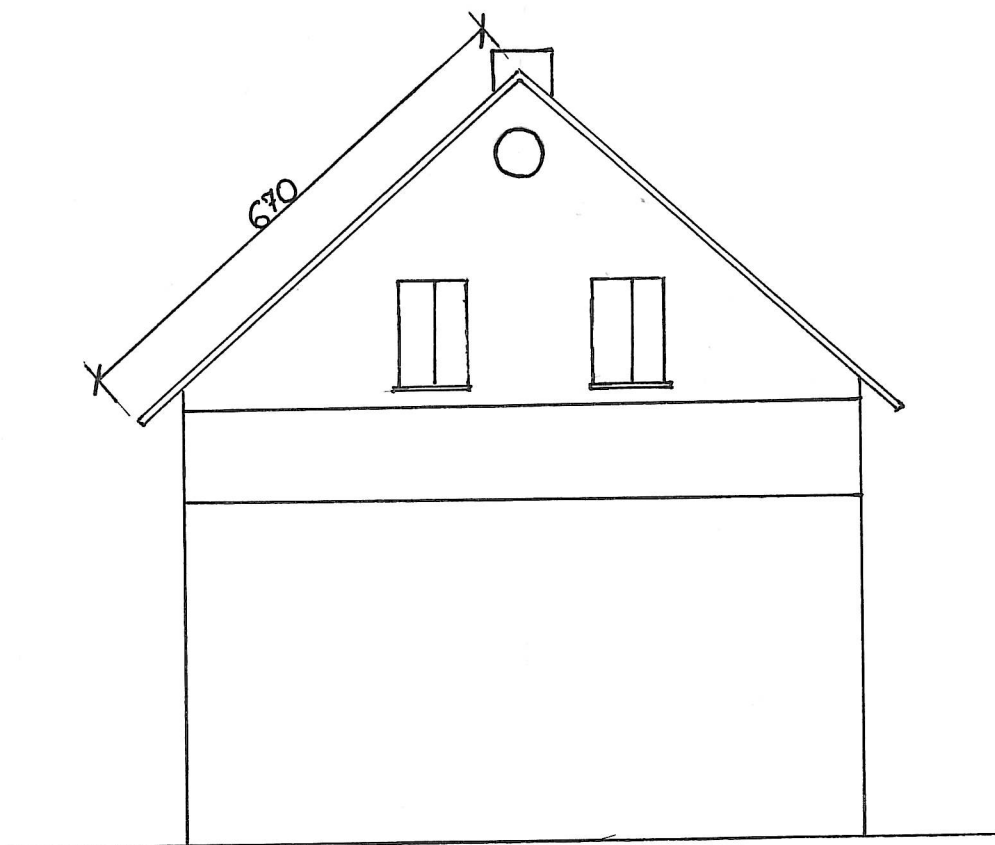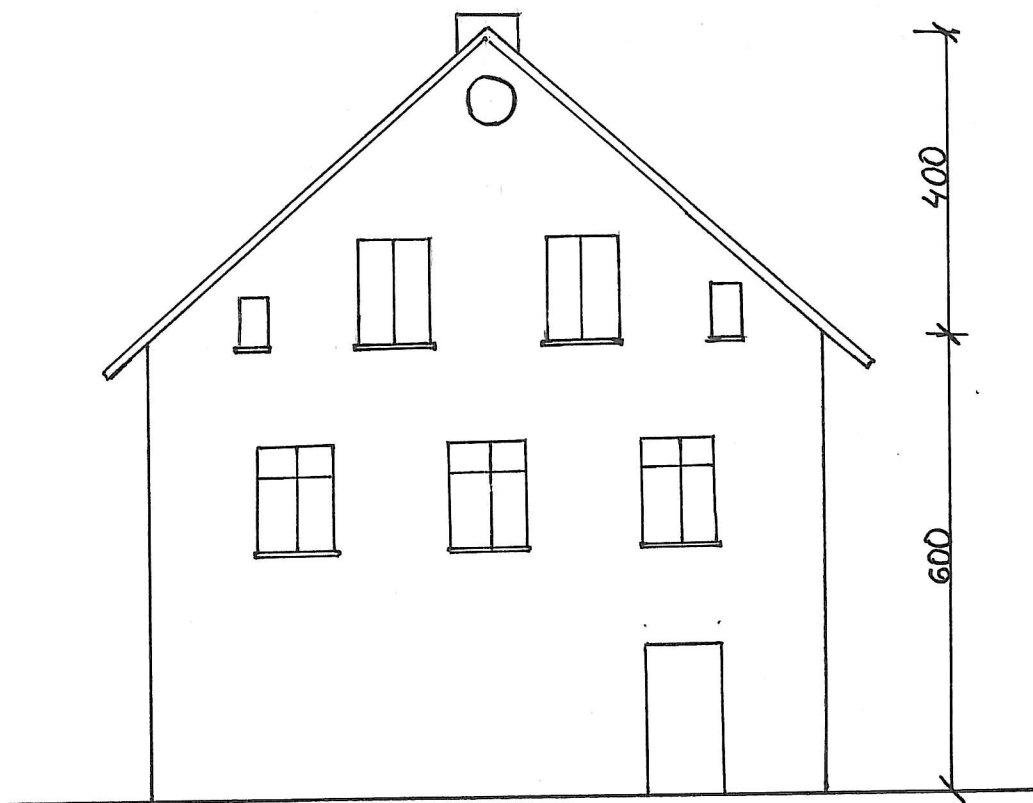

ŚWIETLICA WIEJSKA WE WSI ŻDANÓW  
ELEWACJE BOCZNE

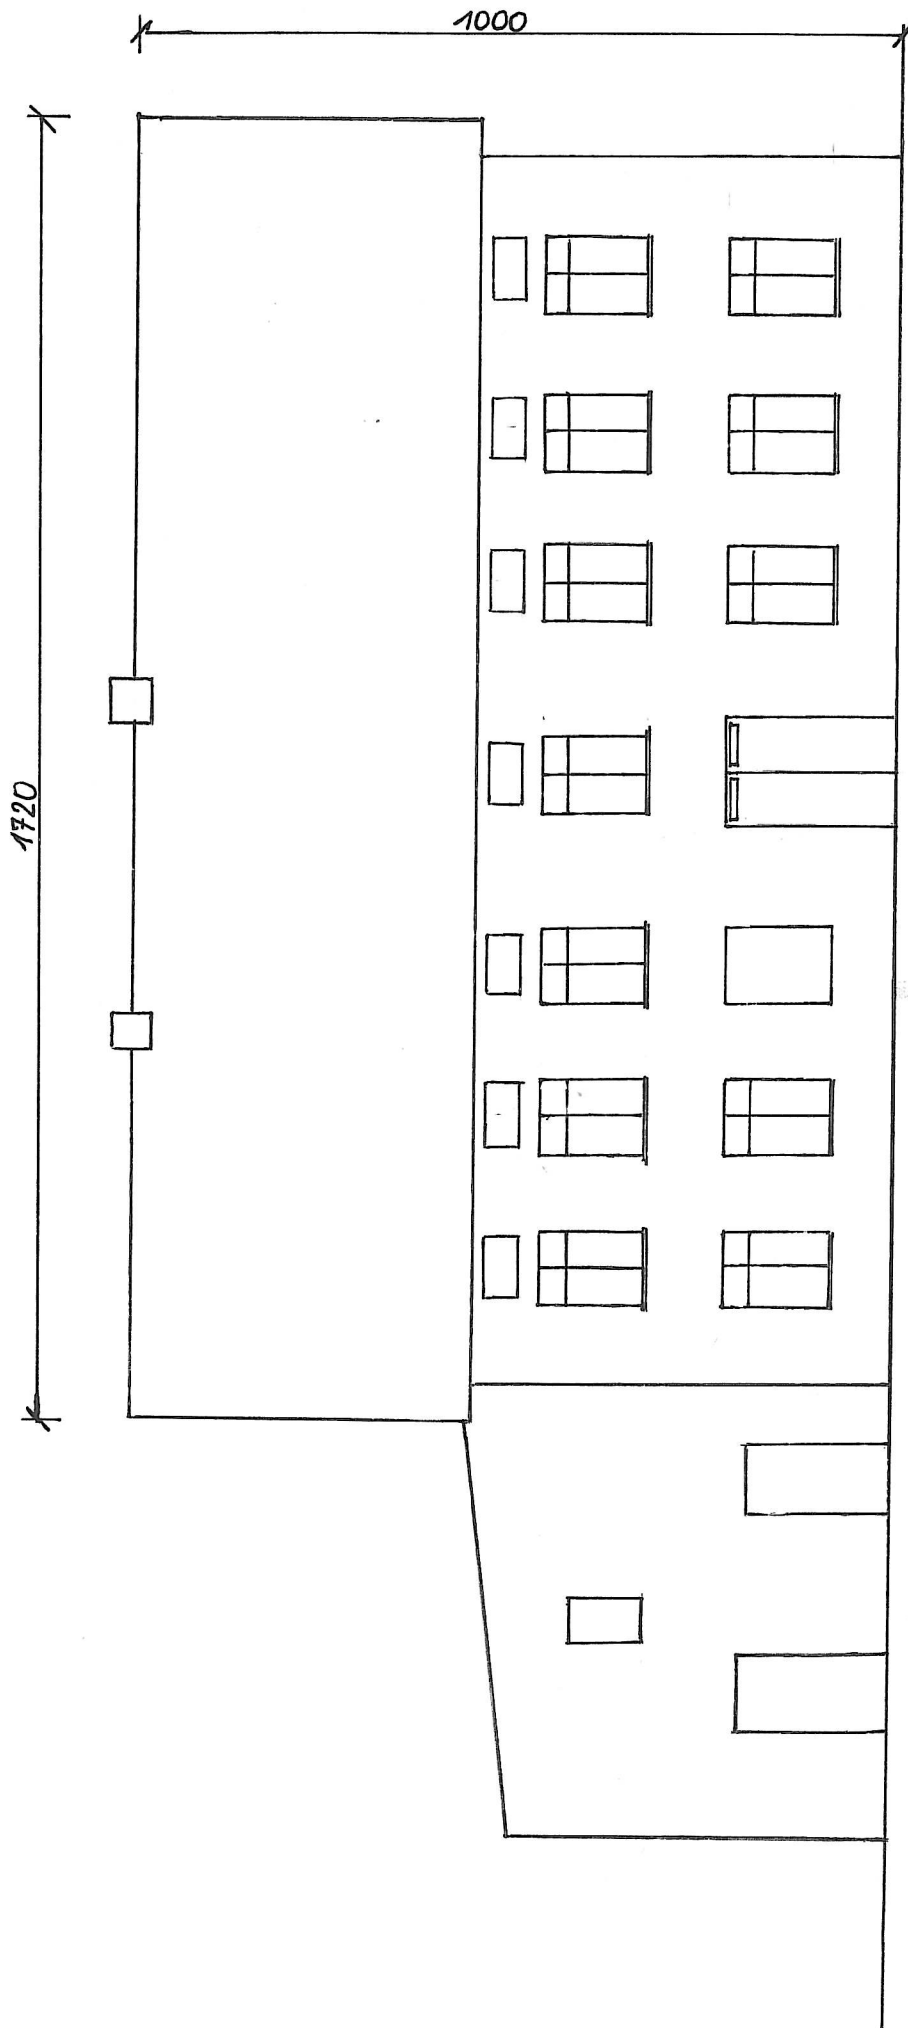

ŚWIETLICA WIEJSKA WE WSI ŻDANÓW  
ELEWACJA FRONTOWA