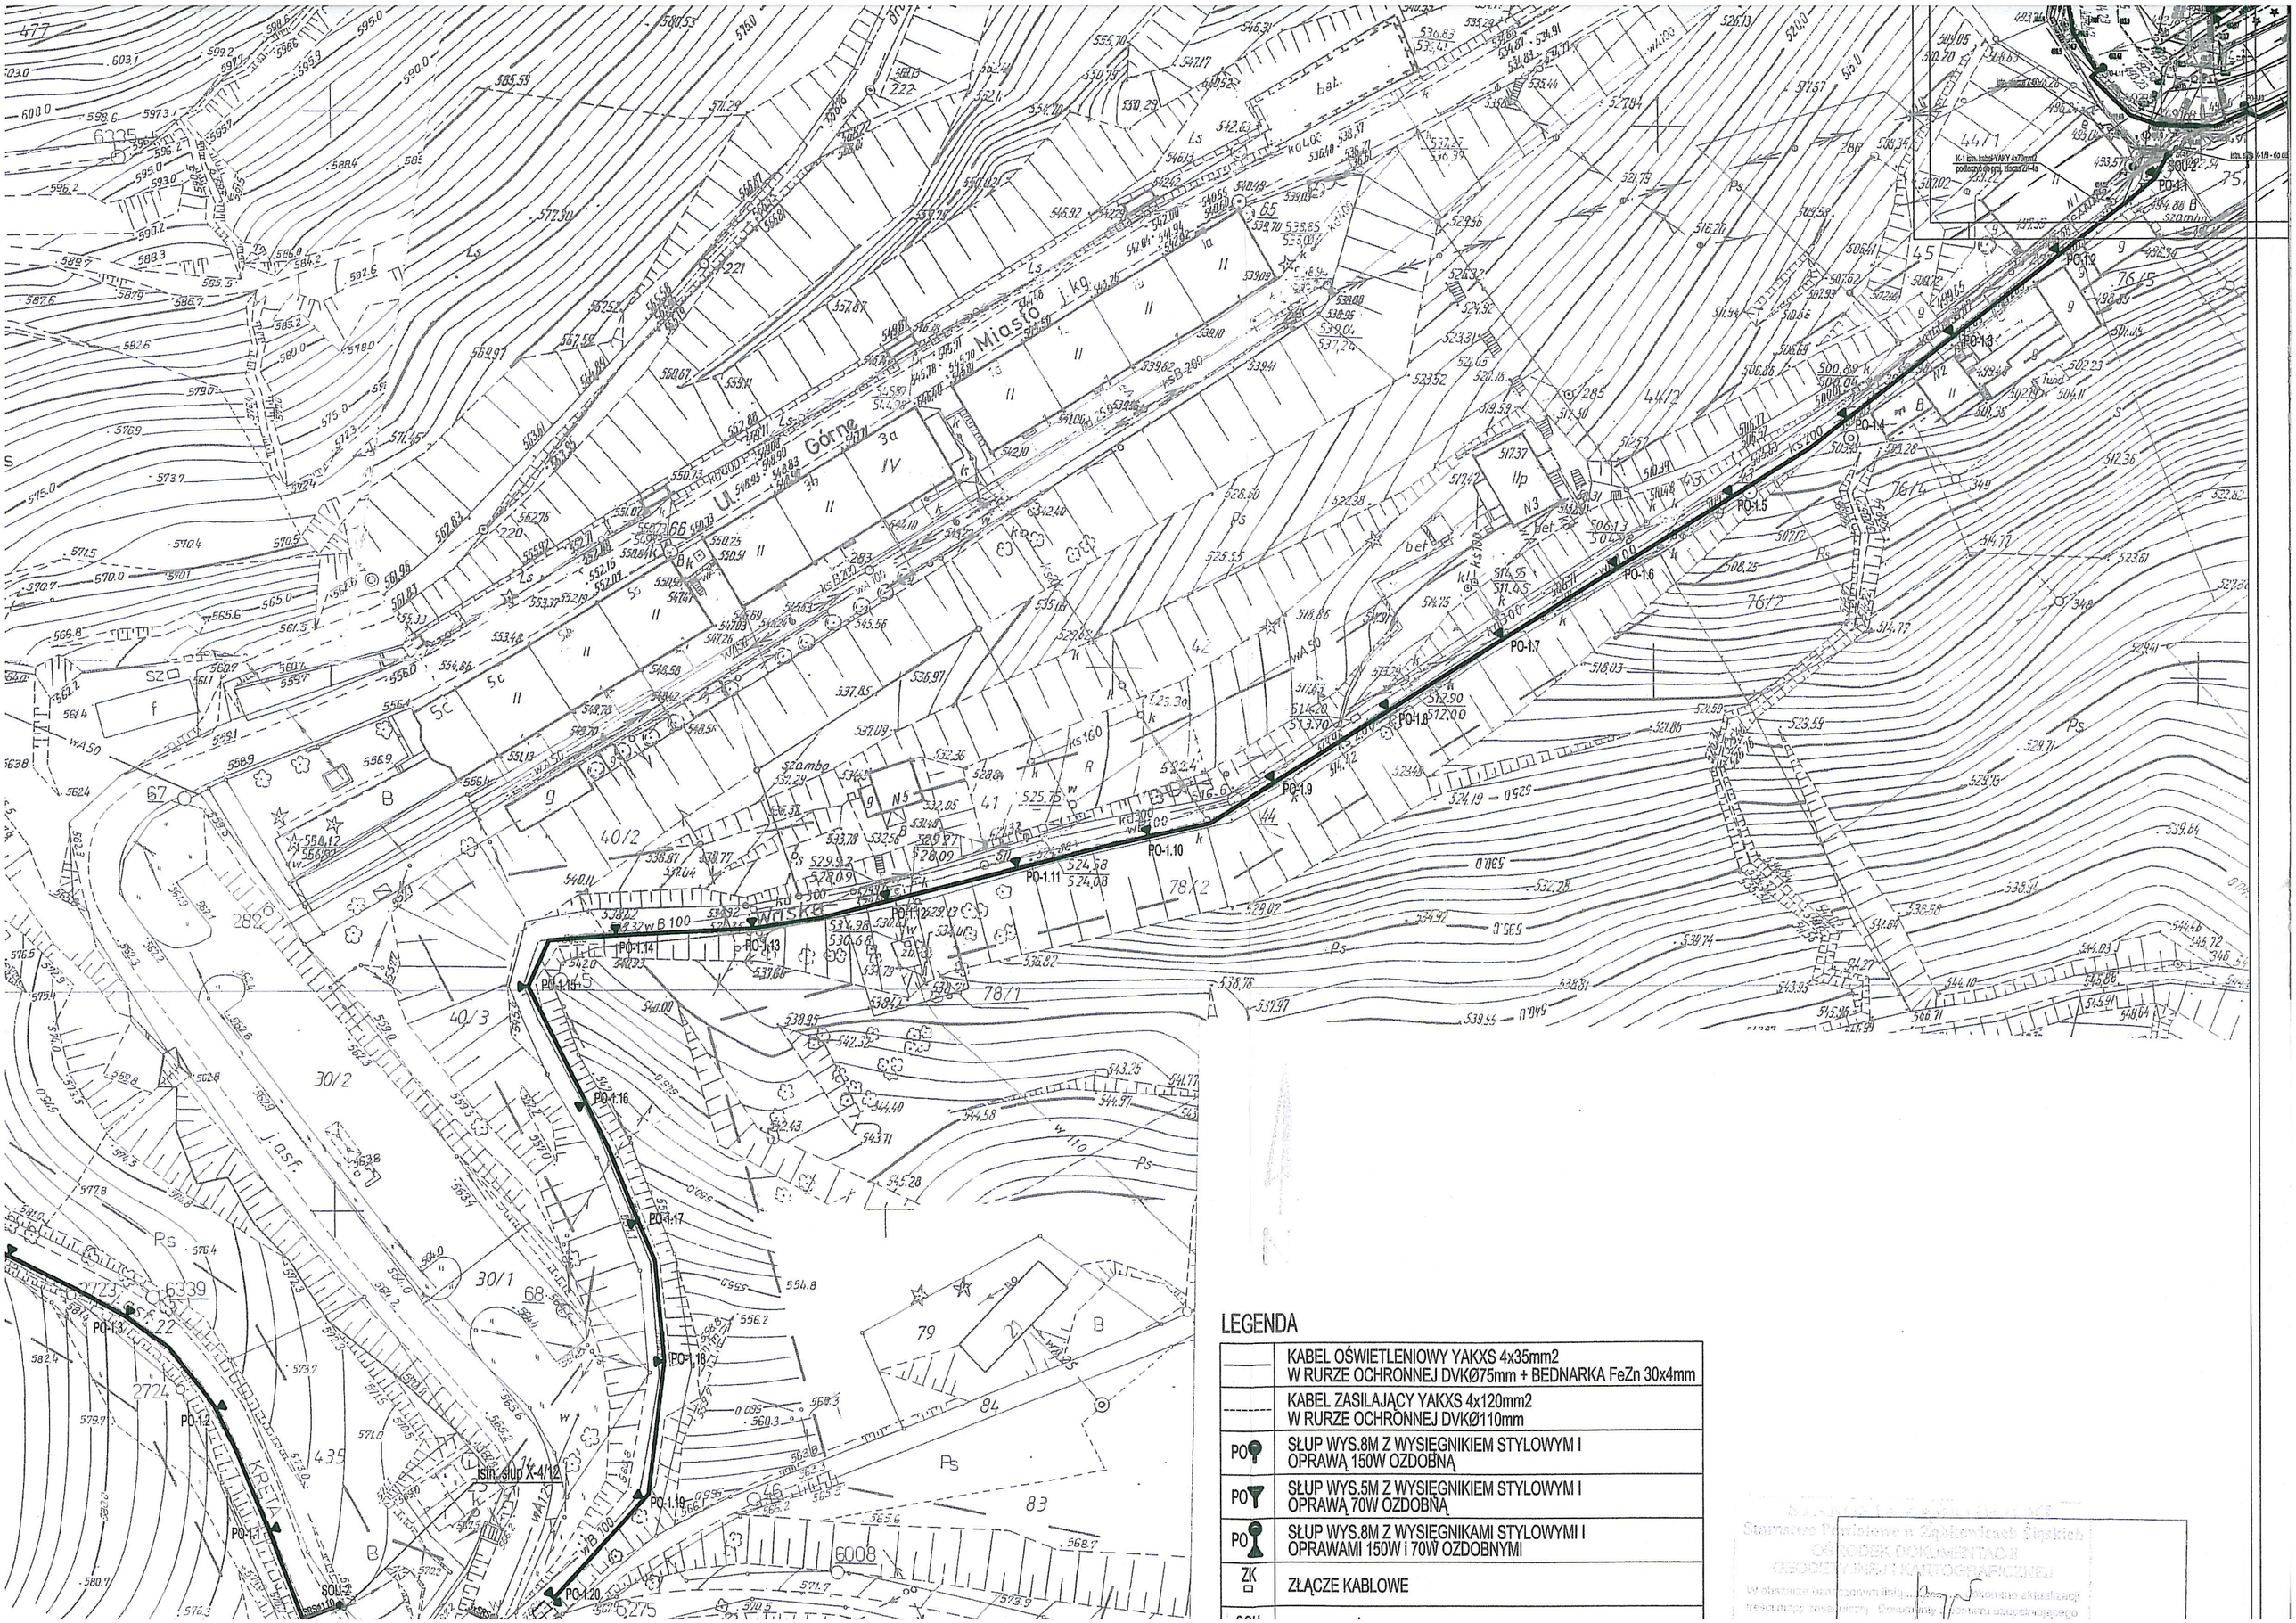

LEGENDA

———	KABEL OŚWIETLENIOWY YAKXS 4x35mm2 W RURZE OCHRONNEJ DVKØ75mm + BEDNARKA FeZn 30x4mm
- - - -	KABEL ZASILAJĄCY YAKXS 4x120mm2 W RURZE OCHRONNEJ DVKØ110mm
PO	SŁUP WYS.8M Z WYSIĘGNIKIEM STYLOWYM I OPRAWĄ 150W OZDOBNĄ
PO	SŁUP WYS.5M Z WYSIĘGNIKIEM STYLOWYM I OPRAWĄ 70W OZDOBNĄ
PO	SŁUP WYS.8M Z WYSIĘGNIKAMI STYLOWYMI I OPRAWAMI 150W i 70W OZDOBNYMI
ZK	ZŁĄCZE KABLOWE

Starostwo Powiatowe w Żywcu
OŚRODEK DOKUMENTACJI
GEODEZYJNEJ I KARTOGRAFICZNEJ
W obszarze oznaczonym linią ... wykonano aktualizację treści mapy zasadniczej. Dokumenty ... stanowią uzupełniającego