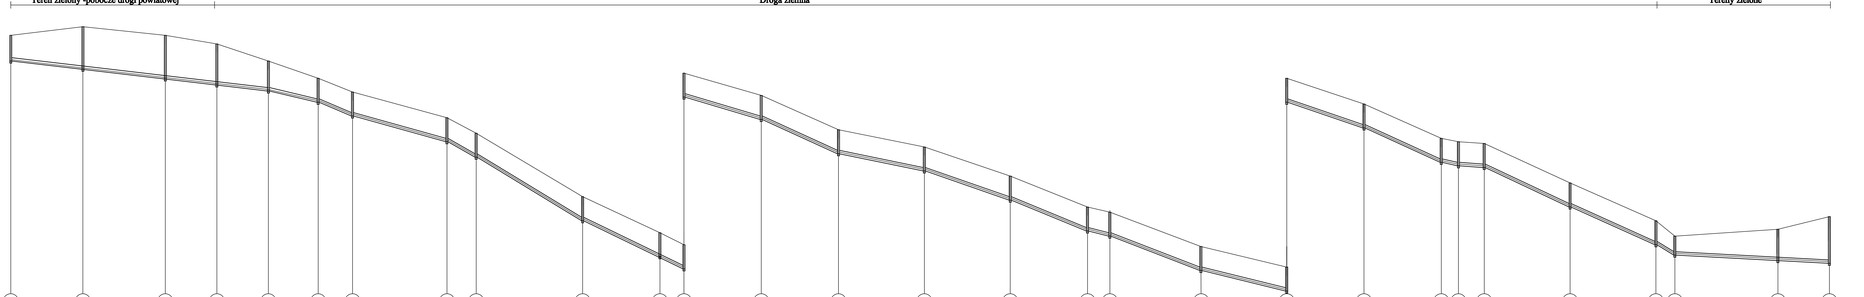

LEGENDA:

S49 - projektowana studzienka kanalizacyjna

Inwestor	Gmina Stoszowice	Temat	Profil podłużny po trasie kolektora
Adres	Stoszowice 57-213 Stoszowice 97	Obiekt Adres	Kanalizacja sanitarna we wsi Jemna i Radzica
Projektant	mgr inż. P. Augustyniewicz	Data	
Uprawnienia	302/DOS/07	Podpis	
Sprawdzający	inż. Tomasz Mąsky	Podpis	
Uzgodnienia	428/09/UW		

Numer rys	S-8
Skala	1:000/1000