


POTERNA WEJŚCIOWA NA BASTION DOLNY TWIERDZA SREBRNA GÓRA.

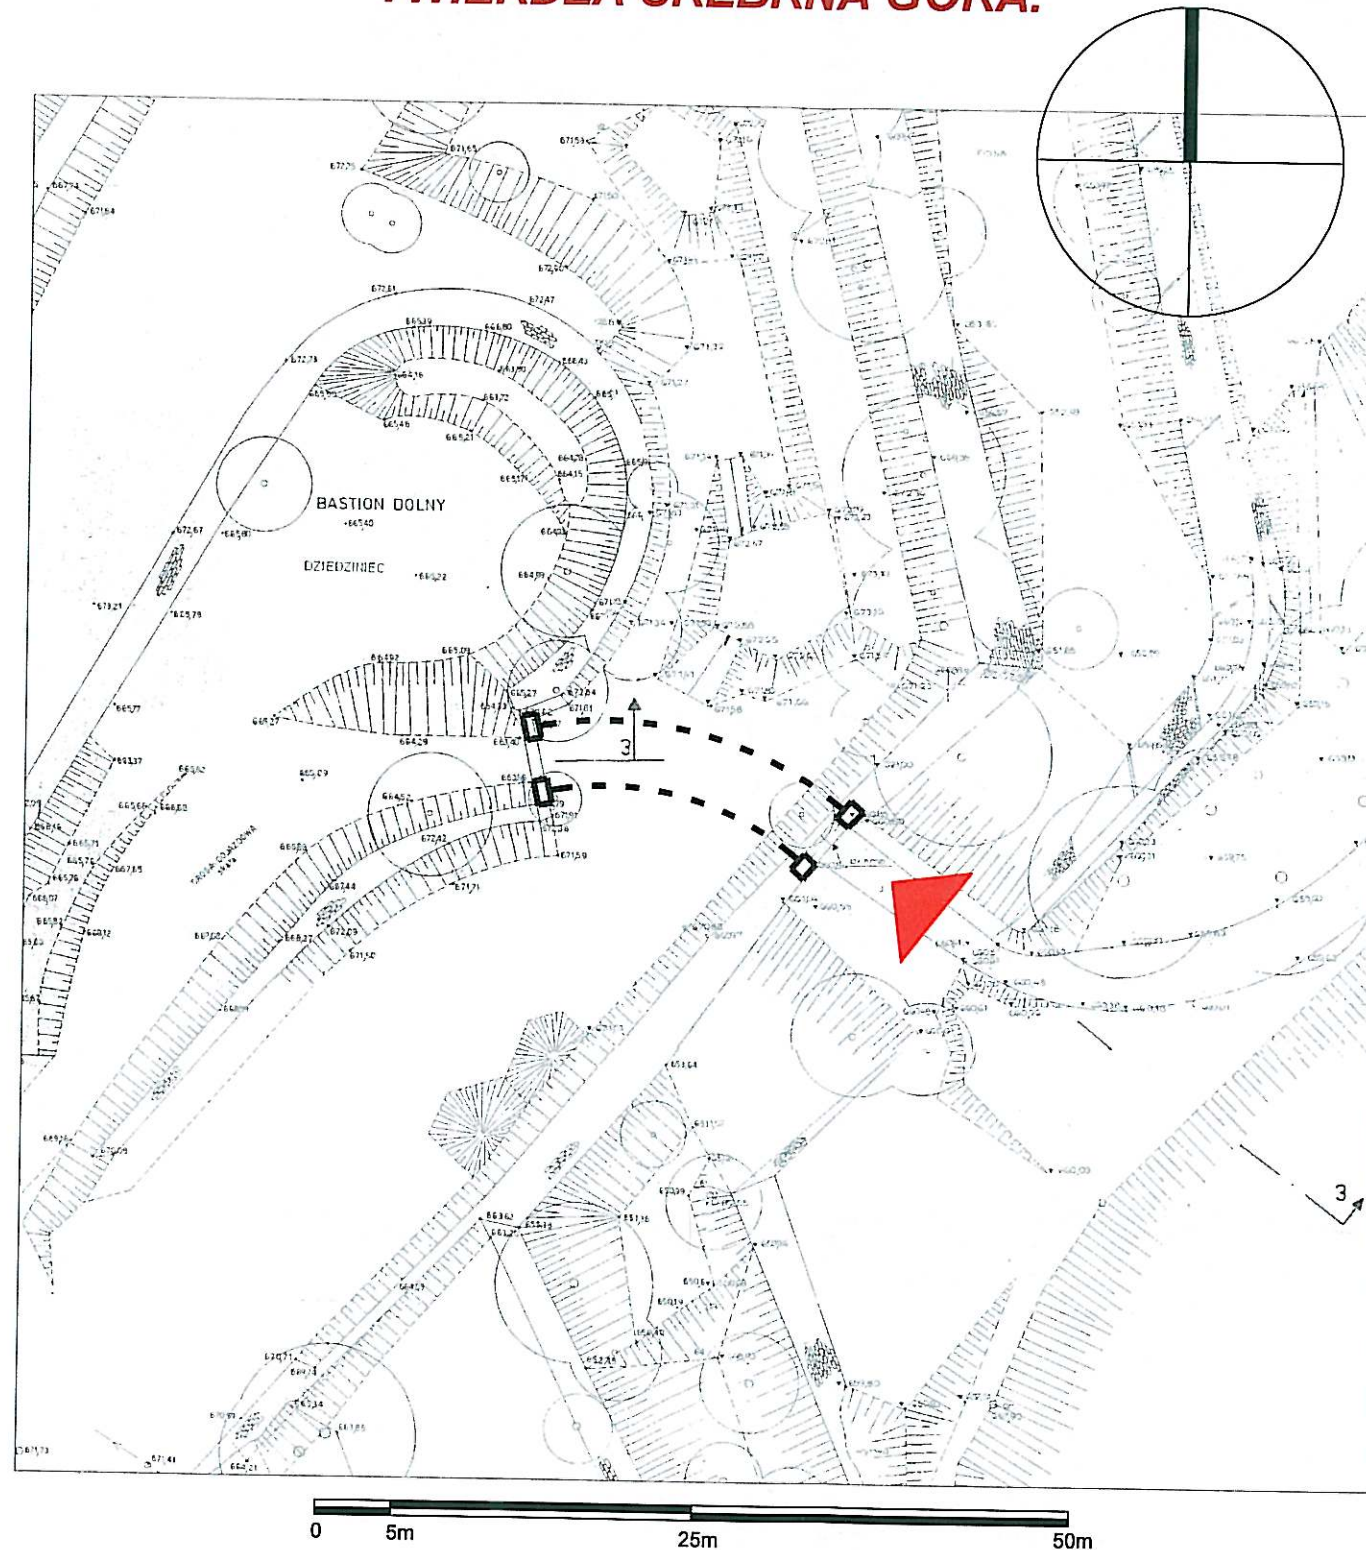

RZUT SYTUACYJNY
Rzut 1:500

AUTORSKIE BIURO PROJEKTÓW "a" s.c.
8-100 Świdnica Śl. ul. Wodna 34/6 tel. 74 853-66-07; fax 74 857-73-43

bielik: TWIERDZA SREBRNA GÓRA.
adres: dz.nr 479, Srebrna Góra, gm. Stoszowice, woj. dolnośląskie.
wzrost: Forteczny Park Kulturowy Twierdza Srebrna Góra Sp. z o.o.
rojektant: mgr inż. Witold Baran

RZUT SYTUACYJNY

PROJEKT BUDOWLANY

PRAWA AUTORSKIE ZASTRZEŻONE

KONSTRUKCJA - proj.

mgr inż. Witold Baran

upr. NR UAN. VI-3/12790
upr. NR UAN. VI-3/1385

data:
06.2010

skala:
1:500


asyst. proj. Magdalen Pankiewicz

asyst. proj. Ryszard Bednarczyk

POTERNA WEJŚCIOWA NA BASTION DOLNY TWIERDZA SREBRNA GÓRA.

UWAGA !

- oznaczenie cegły - C
- do pomiarów przyjęto grubość cegły z zaprawą 8,5cm
- elewacja rozmiarzana na podstawie ilości cegieł i ich układu w zachowanych fragmentach fasady
- pod posadzką poterny rura stalowa $\varnothing$ 70mm
- wysokość sklepienia na całym przebiegu poterny waha się od 370 do 452cm.

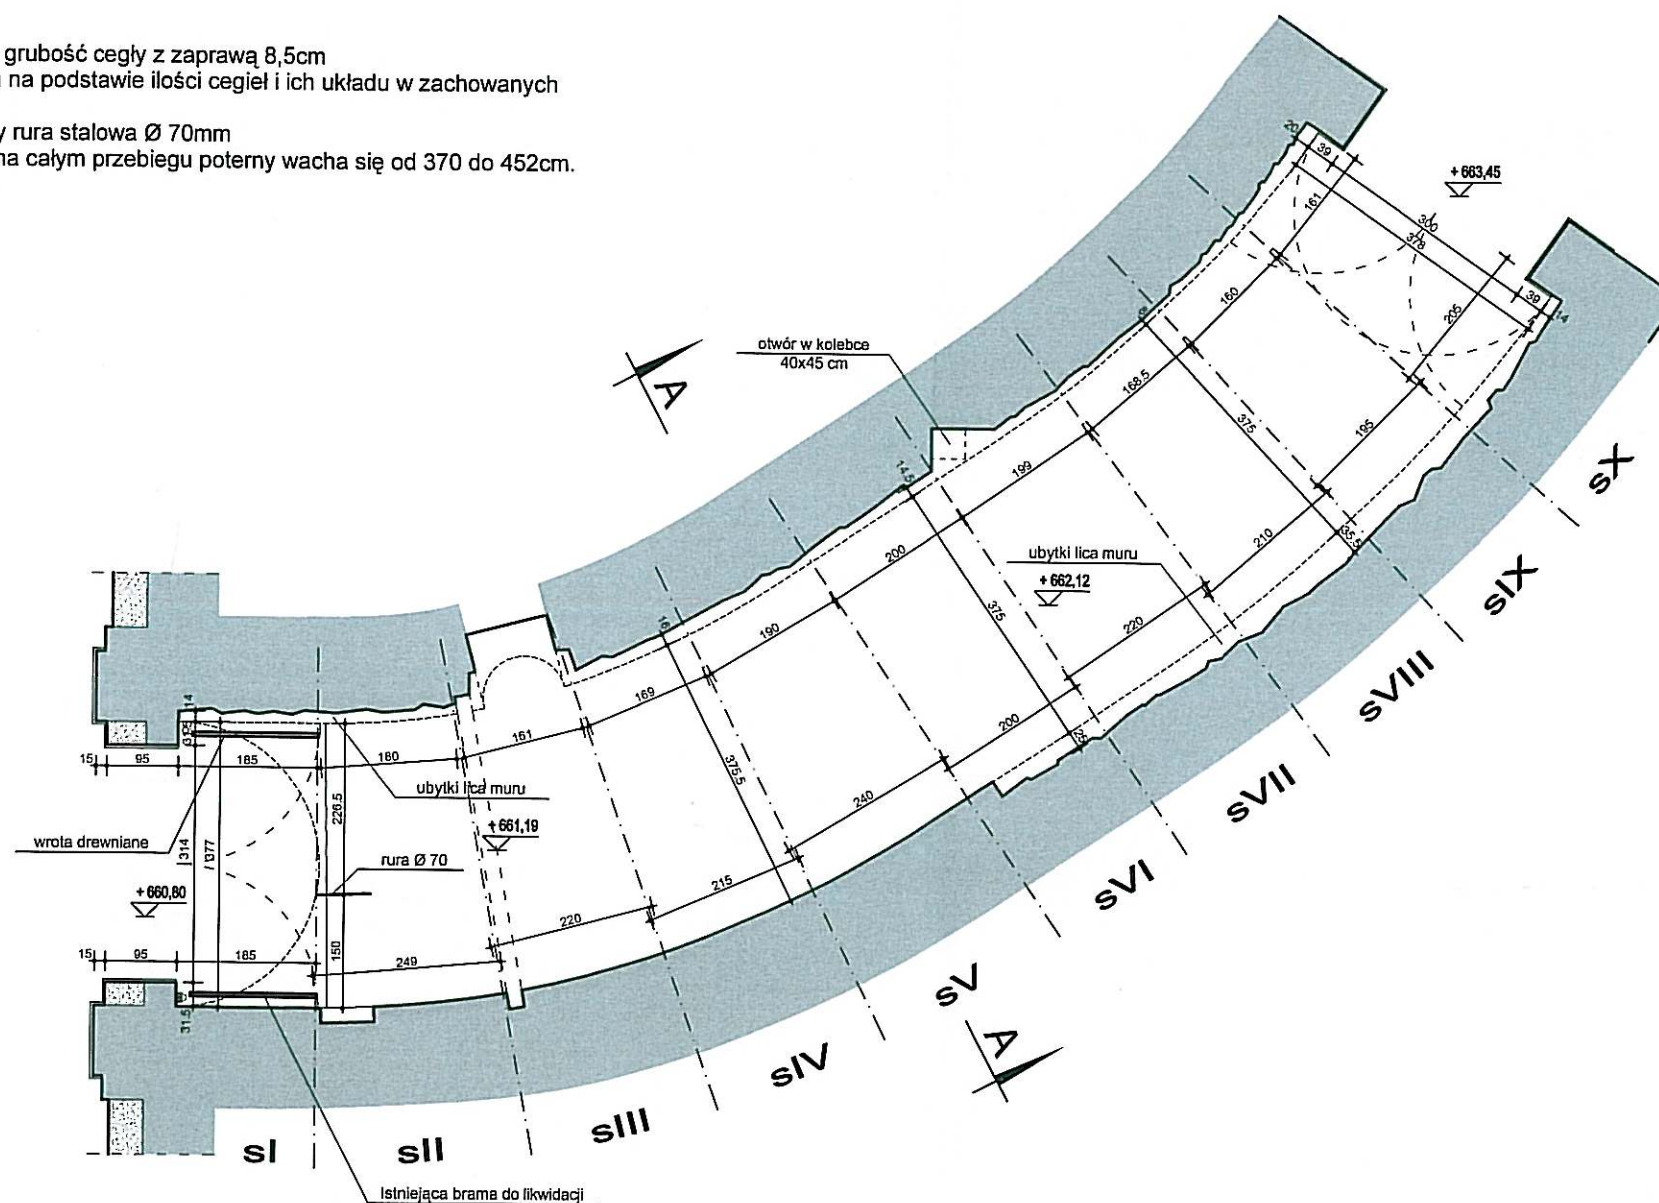

STAN ISTNIEJĄCY
Rzut 1:100

AUTORSKIE BIURO PROJEKTÓW "a" s.c.
8-100 Świdnica Śl. ul. Wodna 34/6 tel. 74 853-66-07; fax 74 857-73-43

biuro: TWIERDZA SREBRNA GÓRA.
adres: dz.nr 479, Srebrna Góra, gm. Stoszowice, woj. dolnośląskie.
inwestor: Forteczny Park Kulturowy Twierdza Srebrna Góra Sp. z o.o.
projektant: mgr inż. Witold Baran

rys.nr

RZUT POTERNY

PROJEKT BUDOWLANY

PRAWA AUTORSKIE ZASTRZEŻONE

KONSTRUKCJA - proj.

mgr inż. Witold Baran

upr. NR UAN. VI-3/127/80
upr. NR UAN. VI-4/313/85

asyst. proj. Ryszard Bednarz


asyst. proj. Magdalena Pankiewicz

data:
06.2010

skala:
1:100

istniejące mury
historyczna dachówka
podziemny korytarz

POTERNA WEJŚCIOWA NA BASTION DOLNY TWIERDZA SREBRNA GÓRA.

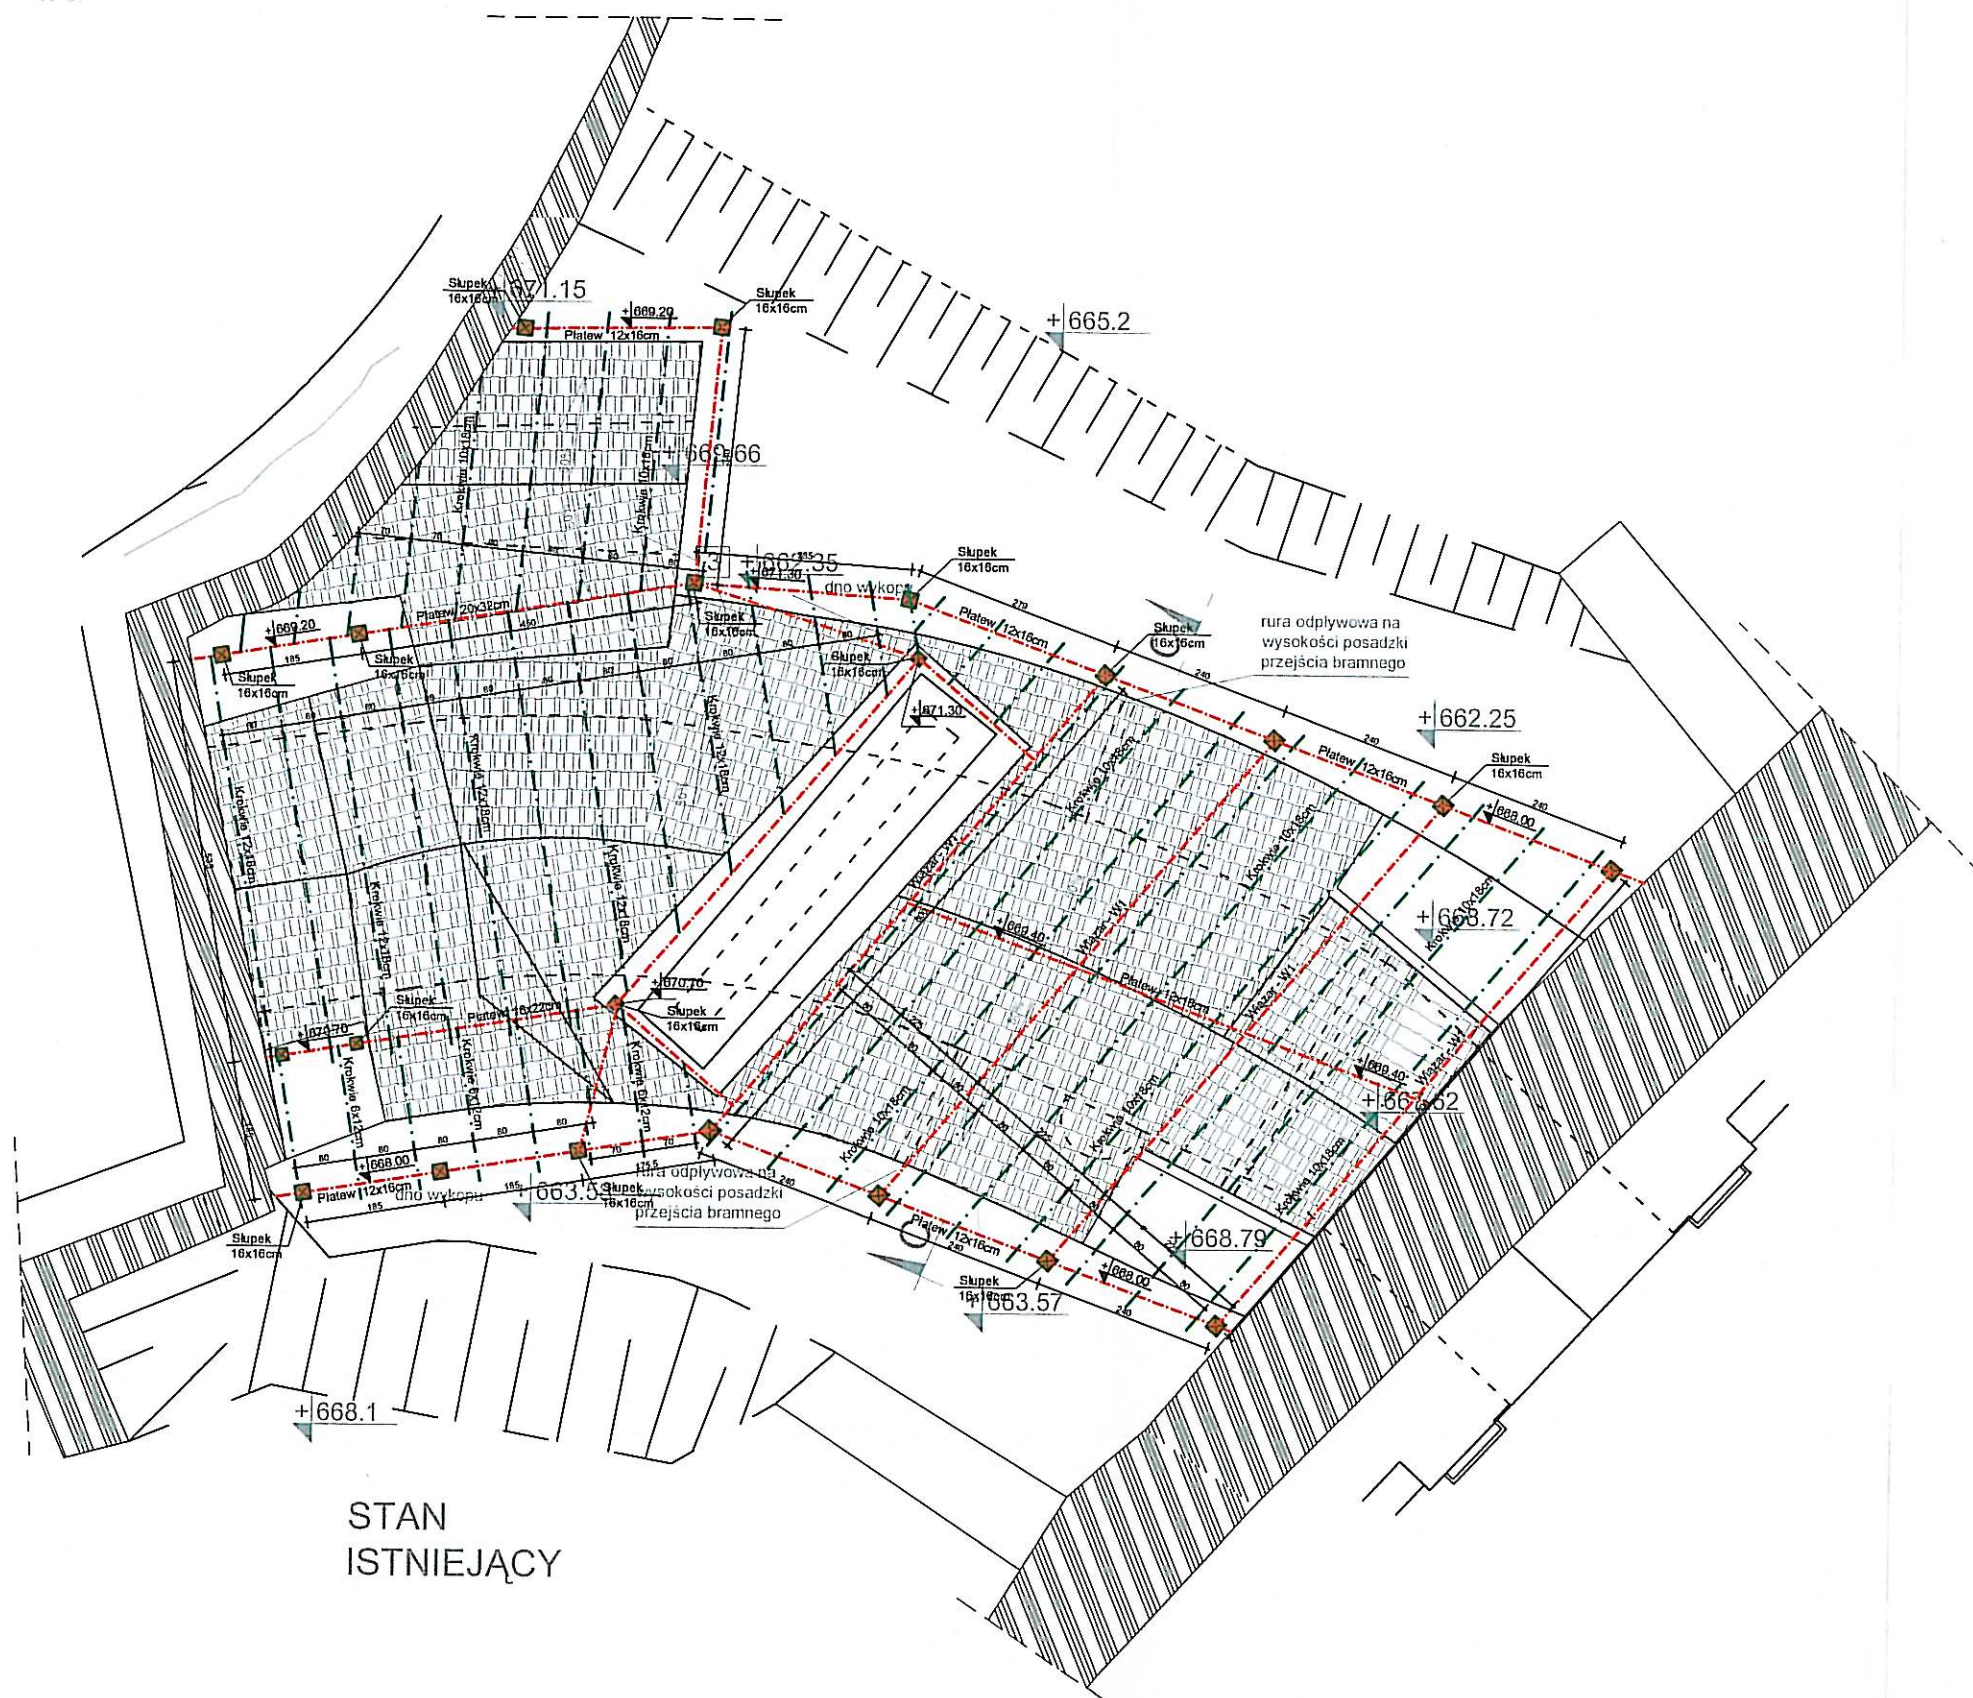

STAN
ISTNIEJĄCY

KONSTRUKCJA TYMCZASOWEGO ZADASZENIA POTERNY
Rzut 1:100

KONSTRUKCJA - proj.

mgr inż. Witold Baran

upr. NR UAN. VI-63/12790
upr. NR UAN. VI-73/1385

asyst. proj. Ryszard Bednarz

data:
06.2010

skala:
1:100



AUTORSKIE BIURO PROJEKTÓW "a" s.c.
58-100 Świdnica Śl. ul. Wodna 34/6 tel. 74 853-66-07; fax 74 857-73-43

obiekt: TWIERDZA SREBRNA GÓRA.
adres: dz.nr 479, Srebra Góra, gm. Stoszowice, woj. dolnośląskie.
inwestor: Forteczny Park Kulturowy Twierdza Srebra Góra Sp. z o.o.
projektant: mgr inż. Witold Baran

KONSTRUKCJA TYMCZASOWEGO ZADASZENIA POTERNY

PROJEKT BUDOWLANY

PRAWA AUTORSKIE ZASTRZEŻONE


rys.nr

4

asyst. proj. Magdalena Pankiewicz


421. 10

10 1 0

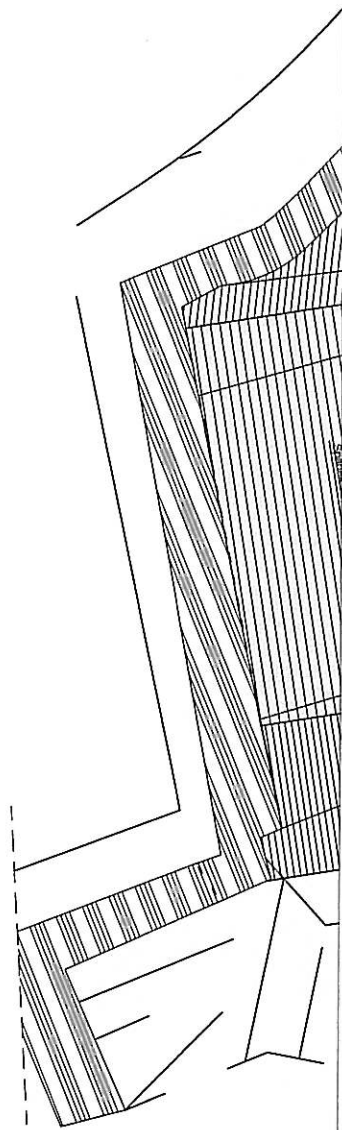

J

POTERNA WEJŚCIOWA NA BASTION DOLNY TWIERDZA SREBRNA GÓRA.

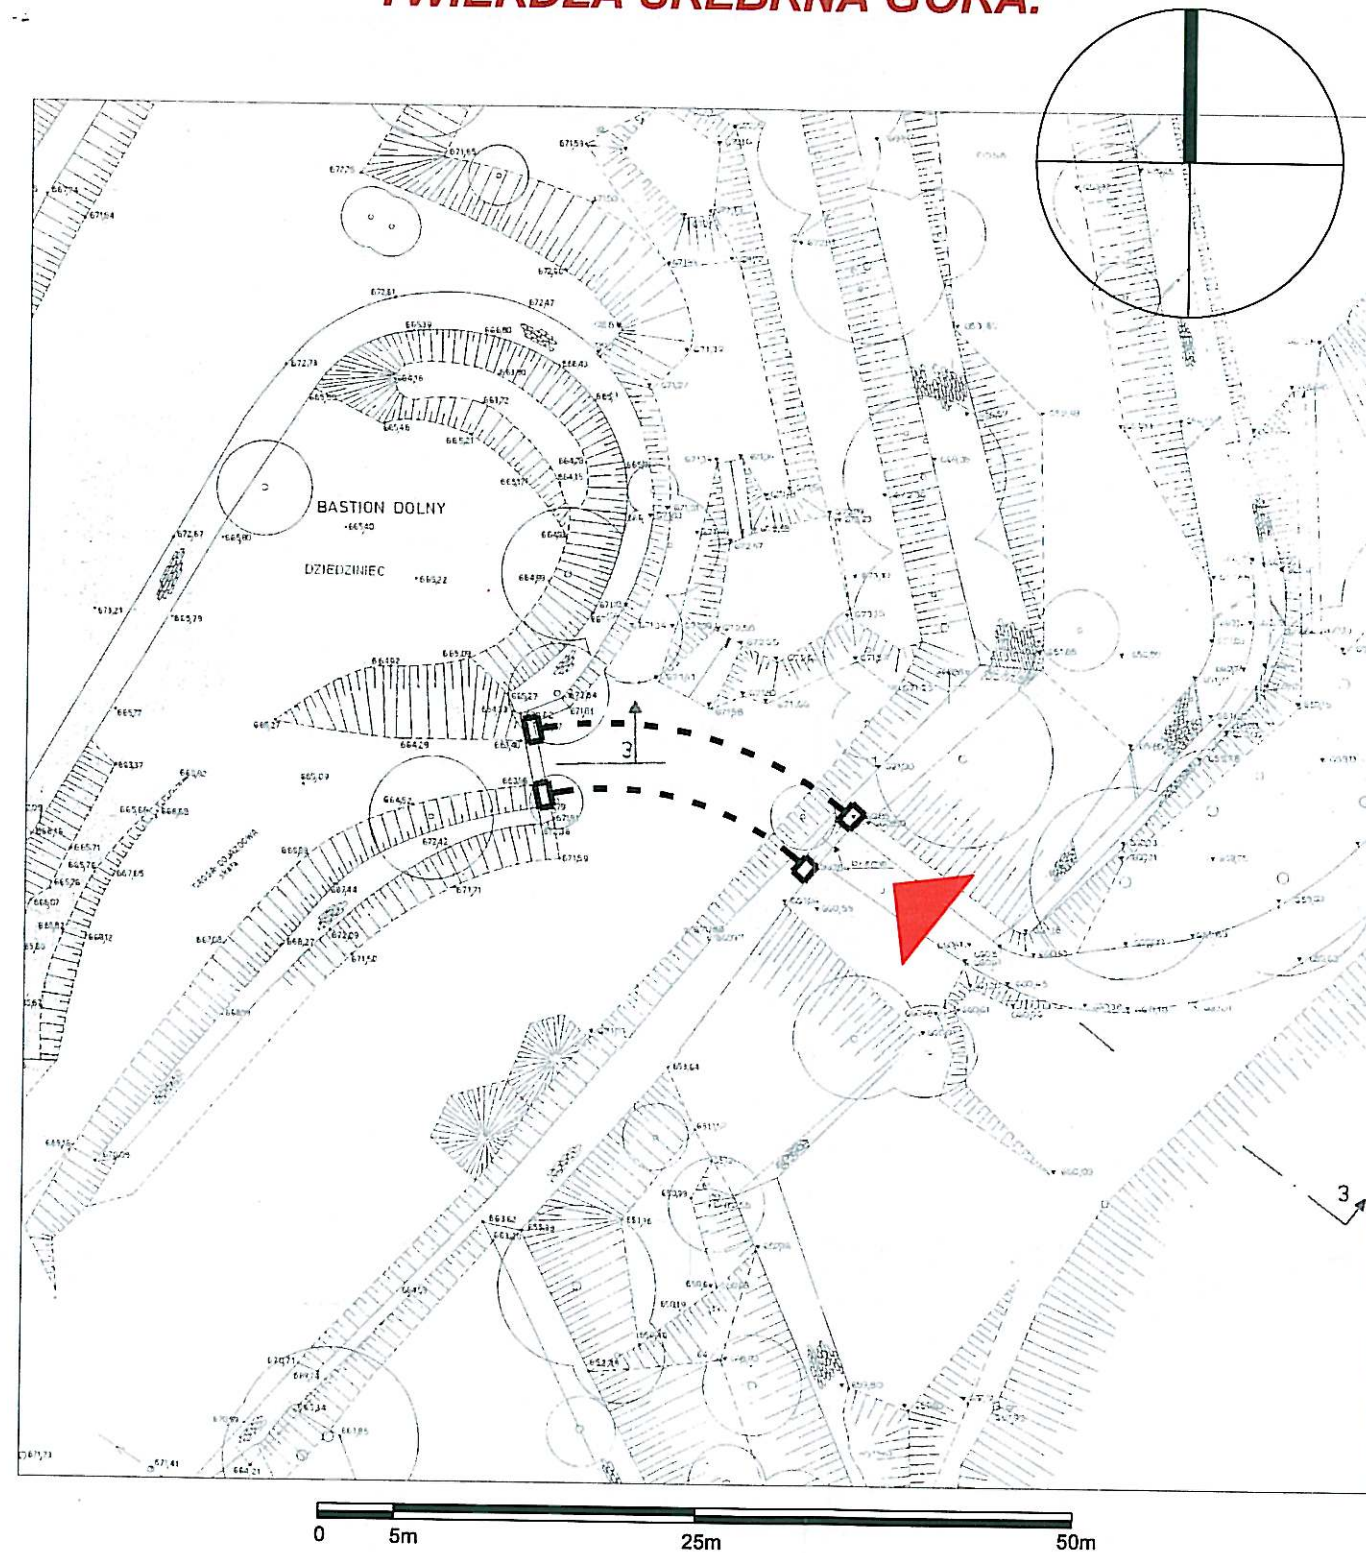

RZUT SYTUACYJNY
Rzut 1:500

AUTORSKIE BIURO PROJEKTÓW "a" s.c.
58-100 Świdnica Śl. ul. Wodna 34/6 tel. 74 853-66-07; fax 74 857-73-43

obiekt: TWIERDZA SREBRNA GÓRA.
adres: dz.nr 479, Srebrna Góra, gm. Stosowice, woj. dolnośląskie.
inwestor: Forteczny Park Kulturowy Twierdza Srebrna Góra Sp. z o.o.
projektant: mgr inż. Witold Baran

rys.nr
1

RZUT SYTUACYJNY

PROJEKT BUDOWLANY

PRAWA AUTORSKIE ZASTRZEŻONE

KONSTRUKCJA - proj.

mgr inż. Witold Baran

upr. NR UAN. VI-8/31/27/90
upr. NR UAN. VI-8/31/13/85

asyst. proj. Ryszard Bednarz


asyst. proj. Magdalen Pankiewicz



POTERNA WEJŚCIOWA NA BASTION DOLNY TWIERDZA SREBRNA GÓRA.

UWAGA !

- oznaczenie cegły - C
- do pomiarów przyjęto grubość cegły z zaprawą 8,5cm
- elewacja rozmierzana na podstawie ilości cegieł i ich układu w zachowanych fragmentach fasady
- pod posadzką poterny rura stalowa $\varnothing$ 70mm
- wysokość sklepienia na całym przebiegu poterny waha się od 370 do 452cm.

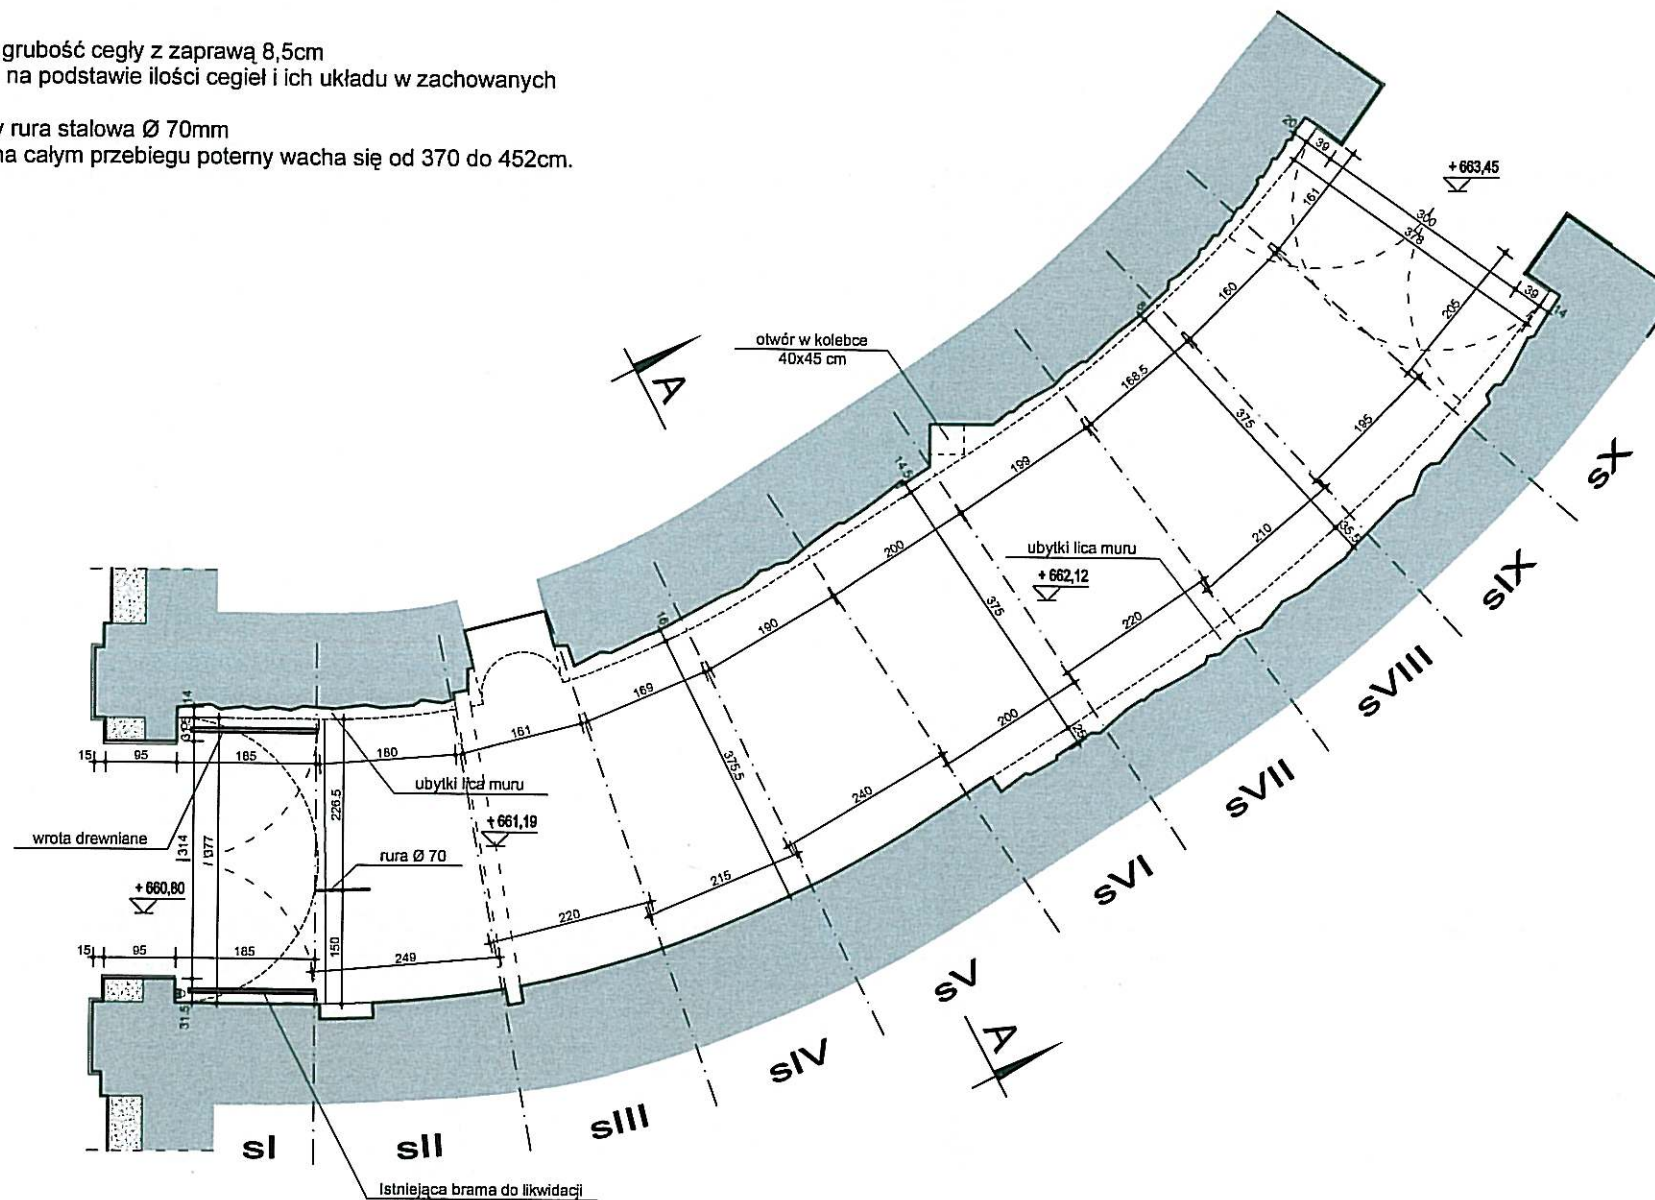

STAN ISTNIEJĄCY
Rzut 1:100

KONSTRUKCJA - proj.

mgr inż. Witold Baran

upr. NR UAN. VI-6/3/127/90
upr. NR UAN. VI-6/3/13/85

asyst. proj. Ryszard Bednarz
asyst. proj. Magdalena Pankiewicz

data:
06.2010

skala:
1:100



AUTORSKIE BIURO PROJEKTÓW "a" S.C.

58-100 Świdnica Śl. ul. Wodna 34/6 tel. 74 853-66-07; fax 74 857-73-43

obiekt: TWIERDZA SREBRNA GÓRA.

adres: dz.nr 479, Srebrna Góra, gm. Stosowice, woj. dolnośląskie.

inwestor: Forteczny Park Kulturowy Twierdza Srebrna Góra Sp. z o.o.

projektant: mgr inż. Witold Baran

rzs.nr


2

RZUT POTERNY

PROJEKT BUDOWLANY

PRAWA AUTORSKIE ZASTRZEŻONE

POTERNA WEJŚCIOWA NA BASTION DOLNY TWIERDZA SREBRNA GÓRA.

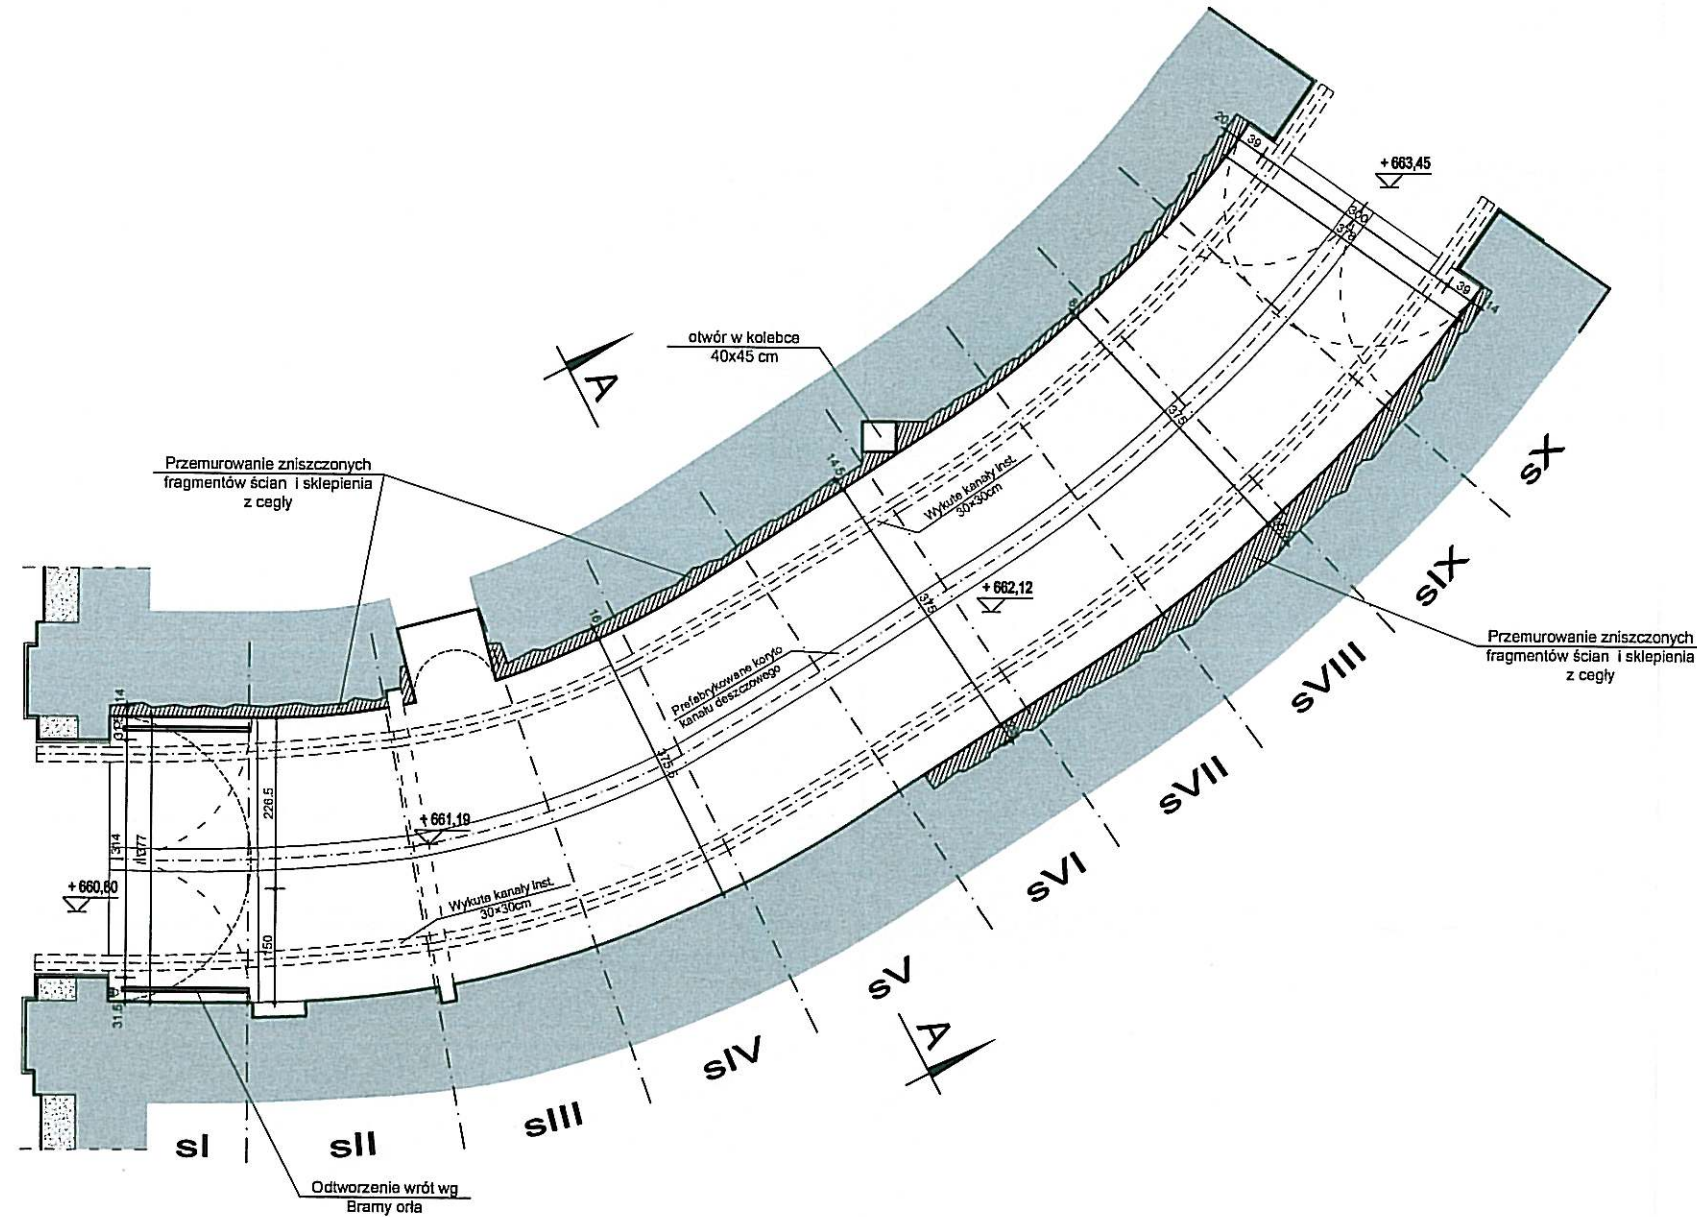

STAN PROJEKTOWANY
Rzut 1:100

KONSTRUKCJA - proj.

mgr inż. Witold Baran

upr. NR UAN. VI-6/127/90
upr. NR UAN. VI-13/13/85

asyst. proj. Ryszard Bednarz asyst. proj. Magdalena Pankiewicz

data:
06.2010

skala:
1:100



AUTORSKIE BIURO PROJEKTÓW "a" s.c.
58-100 Świdnica Śl. ul. Wodna 34/6 tel. 74 853-66-07; fax 74 857-73-43

obiekt: TWIERDZA SREBRNA GÓRA.
adres: dz.nr 479, Srebrna Góra, gm. Stoszowice, woj. dolnośląskie.
inwestor: Forteczny Park Kulturowy Twierdza Srebrna Góra Sp. z o.o.
projektant: mgr inż. Witold Baran

RZUT POTERNY

PROJEKT BUDOWLANY


PRAWA AUTORSKIE ZASTRZEŻONE

rys.nr

3

istniejące mury
 historyczna dachówka
 podziemny korytarz

POTERNA WEJŚCIOWA NA BASTION DOLNY TWIERDZA SREBRNA GÓRA.

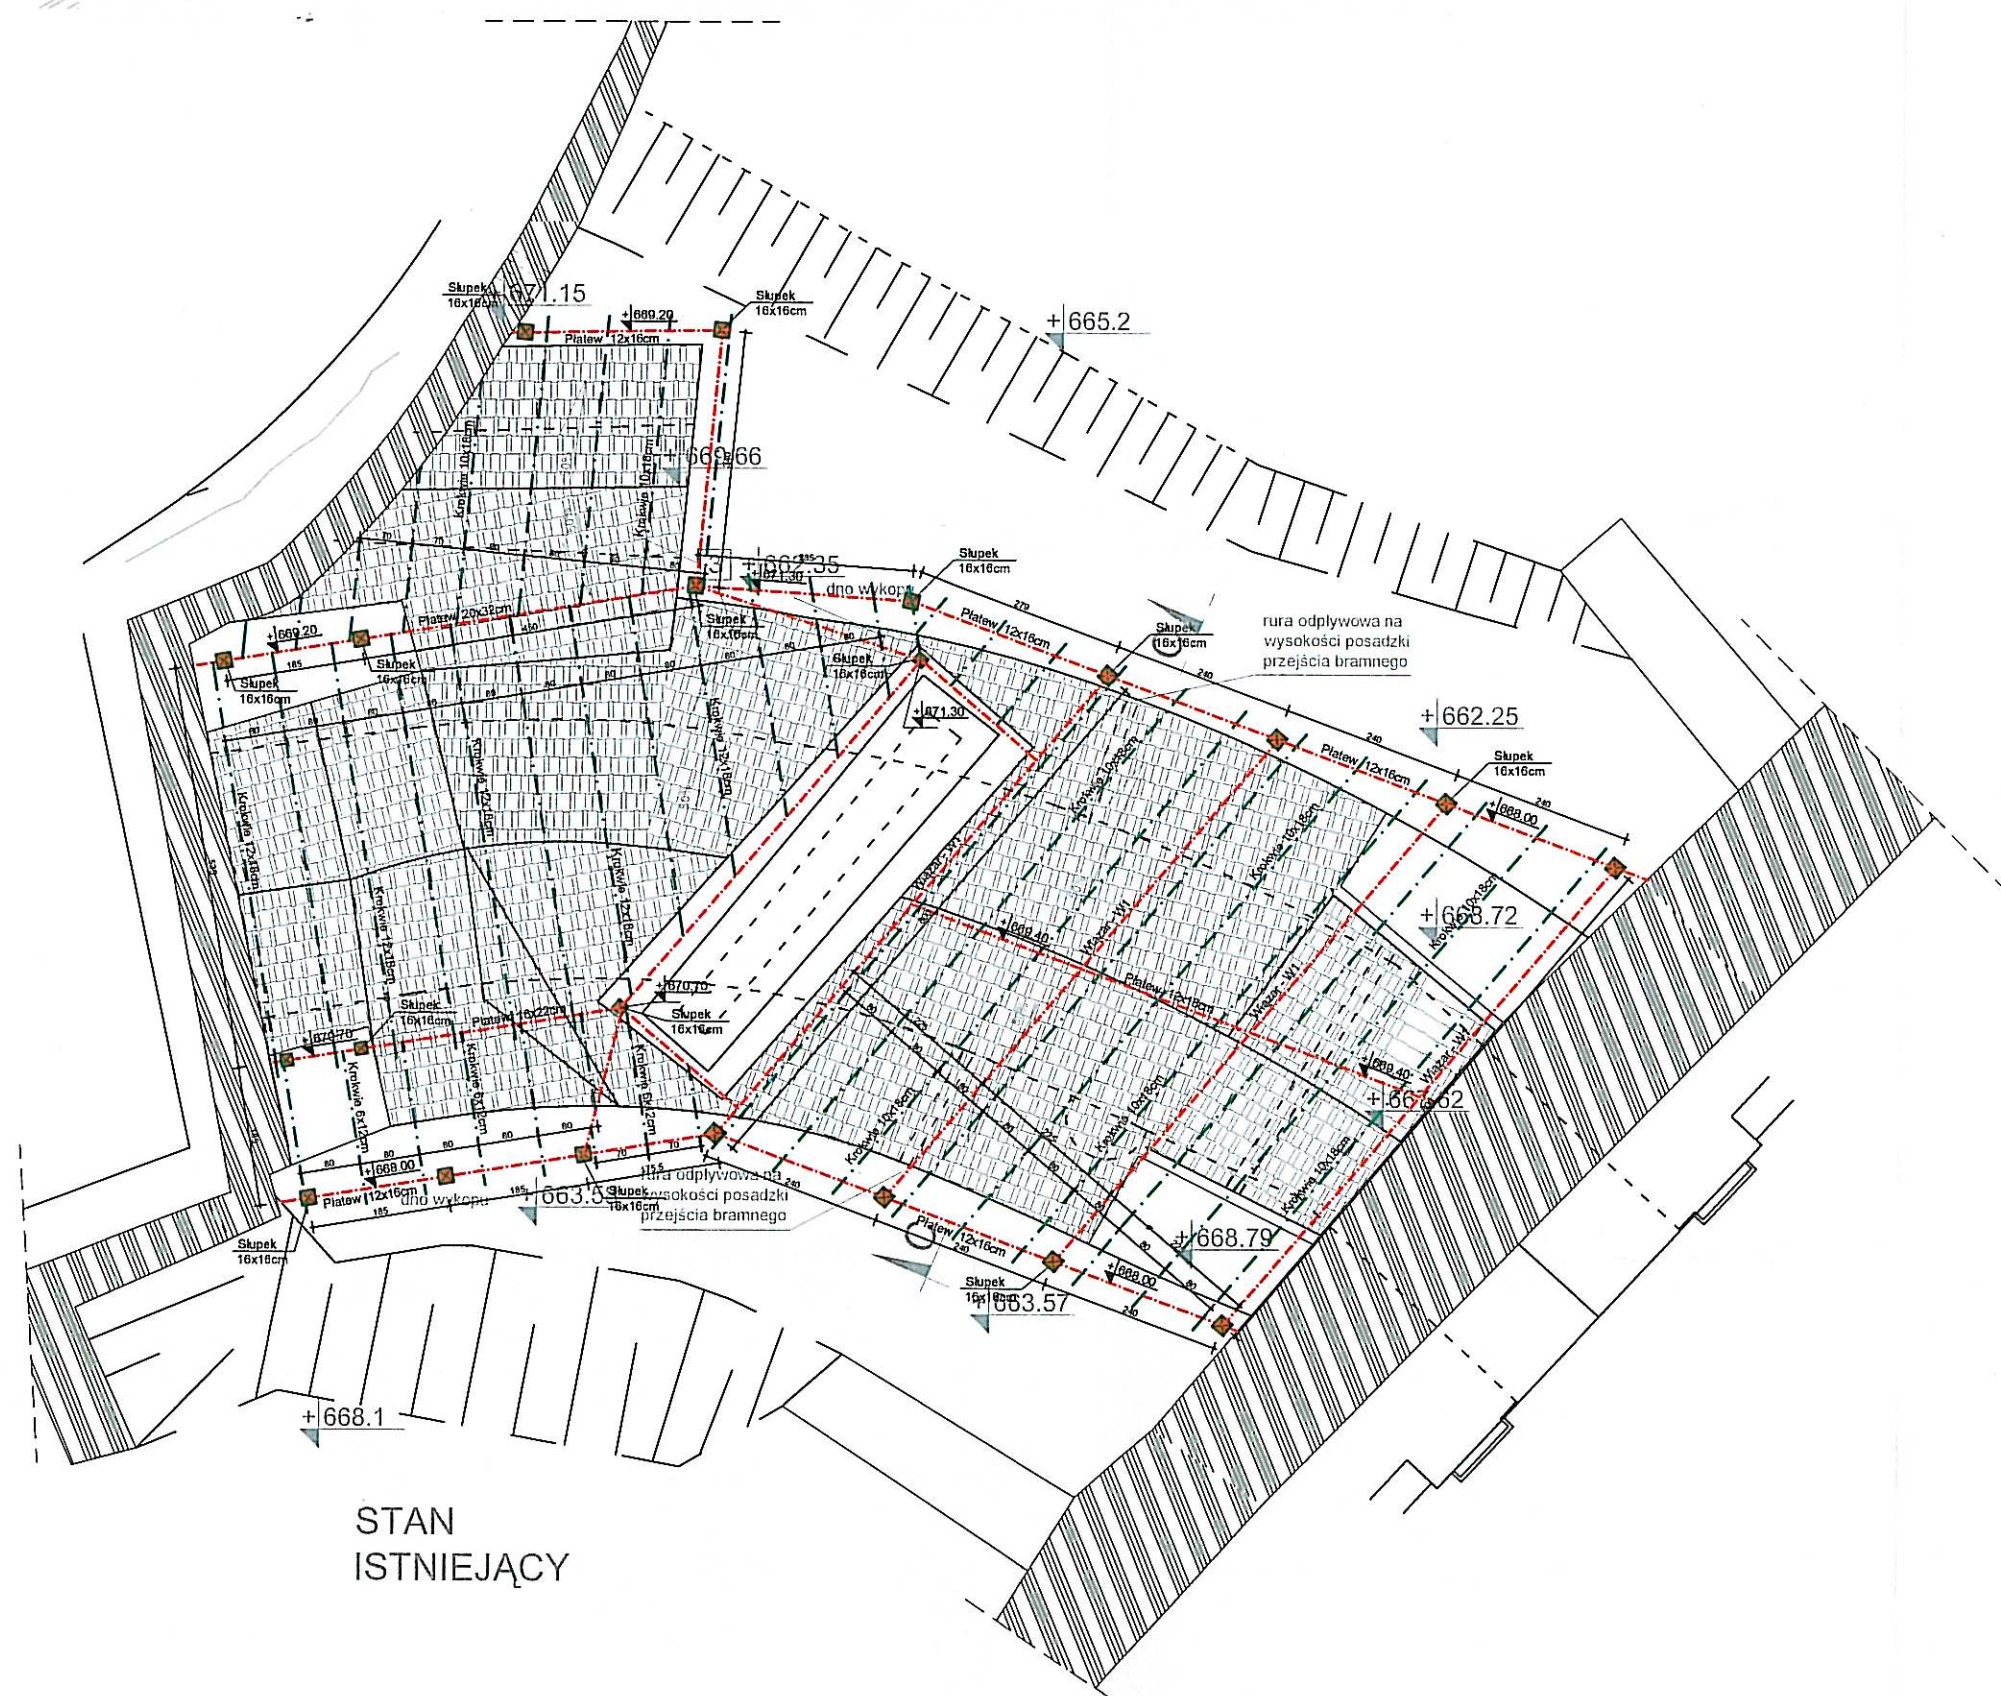

STAN
 ISTNIEJĄCY


KONSTRUKCJA TYMCZASOWEGO ZADASZENIA POTERNY
 Rzut 1:100

AUTORSKIE BIURO PROJEKTÓW "a" s.c. 58-100 Świdnica Śl. ul. Wodna 34/6 tel. 74 853-66-07; fax 74 857-73-43		KONSTRUKCJA - proj. mgr inż. Witold Baran upr. NR UAN. VI-6/3/127/90 upr. NR UAN. VI-7/3/13/85	
data: 06.2010		skala: 1:100	
obiekt: TWIERDZA SREBRNA GÓRA. adres: dz.nr 479, Srebrna Góra, gm. Stoszowice, woj. dolnośląskie. inwestor: Forteczny Park Kulturowy Twierdza Srebrna Góra Sp. z o.o. projektant: mgr inż. Witold Baran		asyst. proj. Ryszard Bednarz asyst. proj. Magdalen Pankiewicz	
KONSTRUKCJA TYMCZASOWEGO ZADASZENIA POTERNY rys.nr 4		PROJEKT BUDOWLANY PRAWA AUTORSKIE ZASTRZEŻONE	


a AUTORSKIE BIURO PROJEKTÓW "a" s.c. 58-100 Świdnica Śl. ul. Wodna 34/6 tel. 74 853-66-07; fax 74 857-73-43	obiekt: TWIERDZA SREBRNA GÓRA. adres: dz.nr 479, Srebrna Góra, gm. Stoszowice, woj. dolnośląskie. inwestor: Forteczny Park Kulturowy Twierdza Srebrna Góra Sp. z o.o. projektant: mgr inż. Witold Baran	
	rys.nr 5	WIDOK DACHU
		PROJEKT BUDOWLANY
		PRAWA AUTORSKIE ZASTRZEŻONE

WIAZAR W1

SKALA 1:25

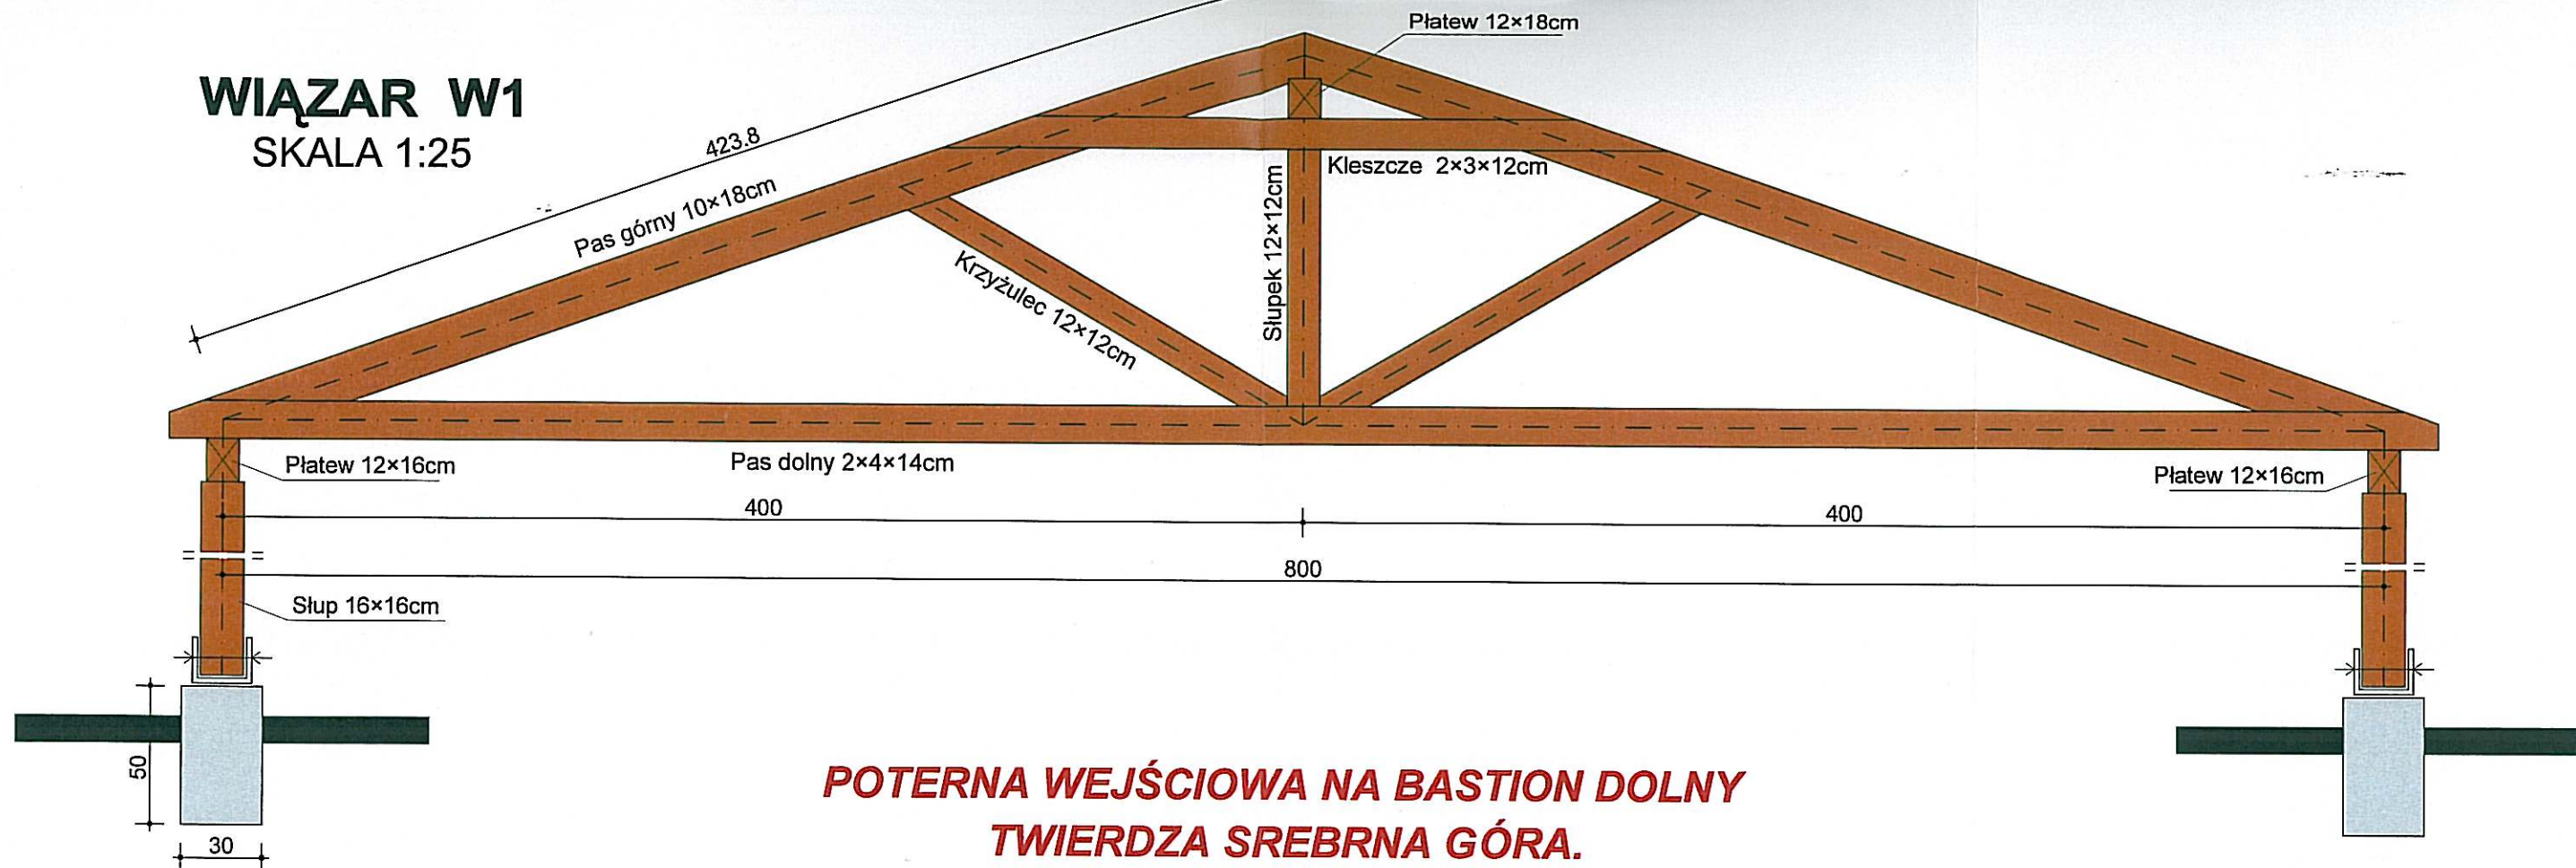

POTERNA WEJŚCIOWA NA BASTION DOLNY TWIERDZA SREBRNA GÓRA.

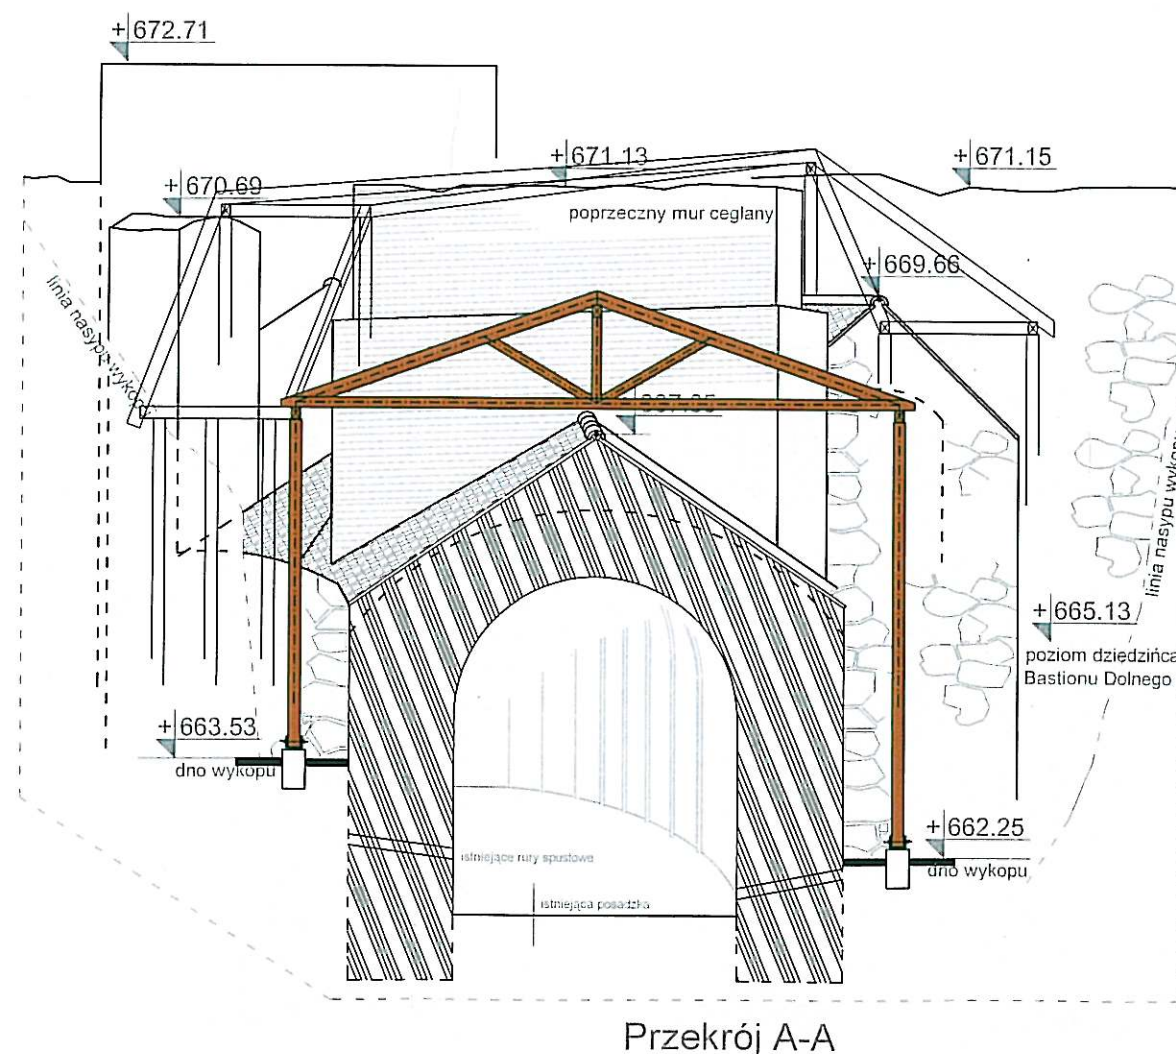

PRZEKRÓJ A-A

Rzut 1:100

KONSTRUKCJA - proj.		data: 04.2010	skala: 1:100/25
mgr inż. Witold Baran		asyst. proj. Ryszard Bednarz	
mgr inż. Witold Baran		asyst. proj. Magdalena Pankiewicz	
upr. NR UAN. VI-6/3/12790		AUTORSKIE BIURO PROJEKTÓW "a" s.c.	
upr. NR UAN. VI-6/3/13185		58-100 Świdnica Śl. ul. Wodna 34/6 tel. 74 853-66-07; fax 74 857-73-43	
mgr inż. Witold Baran		obiett: TWIERDZA SREBRNA GÓRA.	
mgr inż. Witold Baran		adres: dz.nr 479, Srebrna Góra, gm. Stosowice, woj. dolnośląskie.	
mgr inż. Witold Baran		inwestor: Forteczny Park Kulturowy Twierdza Srebrna Góra Sp. z o.o.	
mgr inż. Witold Baran		projektant: mgr inż. Witold Baran	
rys.nr		PRZEKRÓJ A-A	
6		PROJEKT BUDOWLANY	
		PRAWA AUTORSKIE ZASTRZEŻONE	