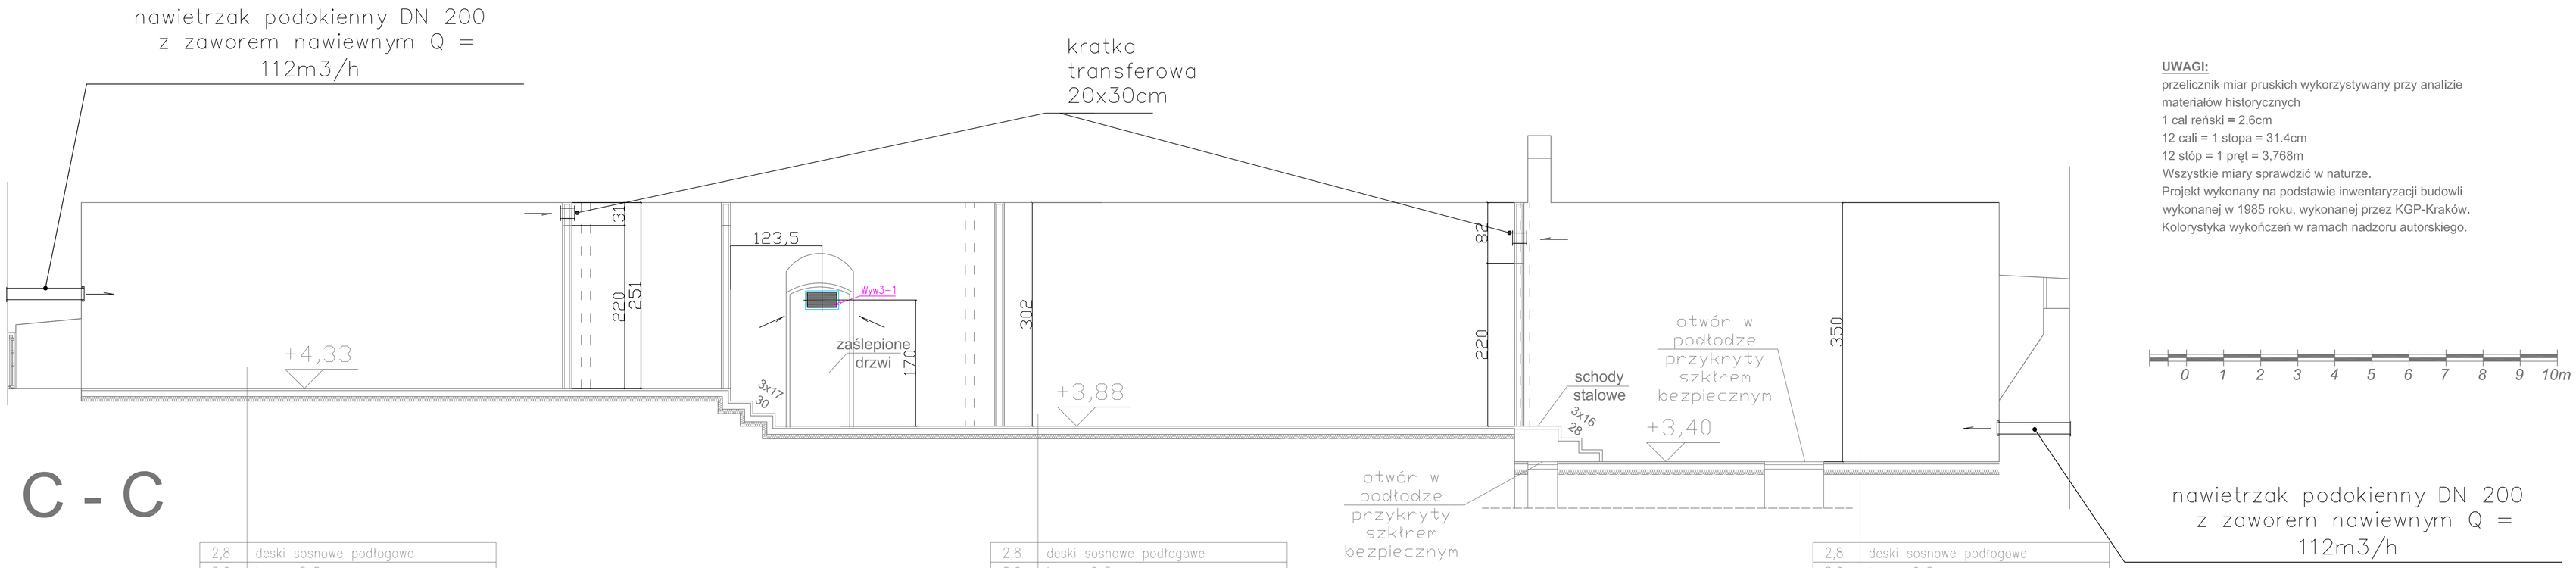

UWAGI:

przelicznik miar pruskich wykorzystywany przy analizie materiałów historycznych
1 cal reński = 2,6cm
12 cali = 1 stopa = 31.4cm
12 stóp = 1 pręt = 3,768m
Wszystkie miary sprawdzić w naturze.
Projekt wykonany na podstawie inwentaryzacji budowli wykonanej w 1985 roku, wykonanej przez KGP-Kraków.
Kolorystyka wykończeń w ramach nadzoru autorskiego.

C - C

2,8	deski sosnowe podłogowe
8,0	legary 6x8cm
6,0	styropian EPS100-38
	folia PE (podkładki pod legarami)

2,8	deski sosnowe podłogowe
8,0	legary 6x8cm
6,0	styropian EPS100-38
	folia PE (podkładki pod legarami)

2,8	deski sosnowe podłogowe
8,0	legary 6x8cm
6,0	styropian EPS100-38
	folia PE (podkładki pod legarami)

Tytuł rys.	INSTALACJA WENTYLACJI - PRZEKROJ C-C		
Obiekt/temat	ADAPTACJA CZĘŚCI POMIESZCZEŃ DONJONU W TWIERDZY SREBRNA GÓRA DO FUNKCJI MUZEALNO - EKSPOZYCYJNYCH		
Adres	TWIERDZA SREBRNA GÓRA - DONJON GMINA STOSZOWICE WOJ. DOLNOŚLĄSKIE DZ. NR EW. 479, 480, 397		
Faza: PW	Data: 04.2010	Umowa nr: 18/2010	
Projektant/Asystent/Sprawdzający	Specjalność	Nr uprawnień	Podpis
Projektant: mgr inż. Piotr Augustynowicz	inst. sanitarne	302/DOS/07	
Asystent projektanta: mgr inż. Magdalena Augustynowicz	inst. sanitarne		
Sprawdzający: inż. Teresa Mądry	inst. sanitarne	428/89/UW	

BIOPOM

Skala 1:50

Nr rys. **S14**