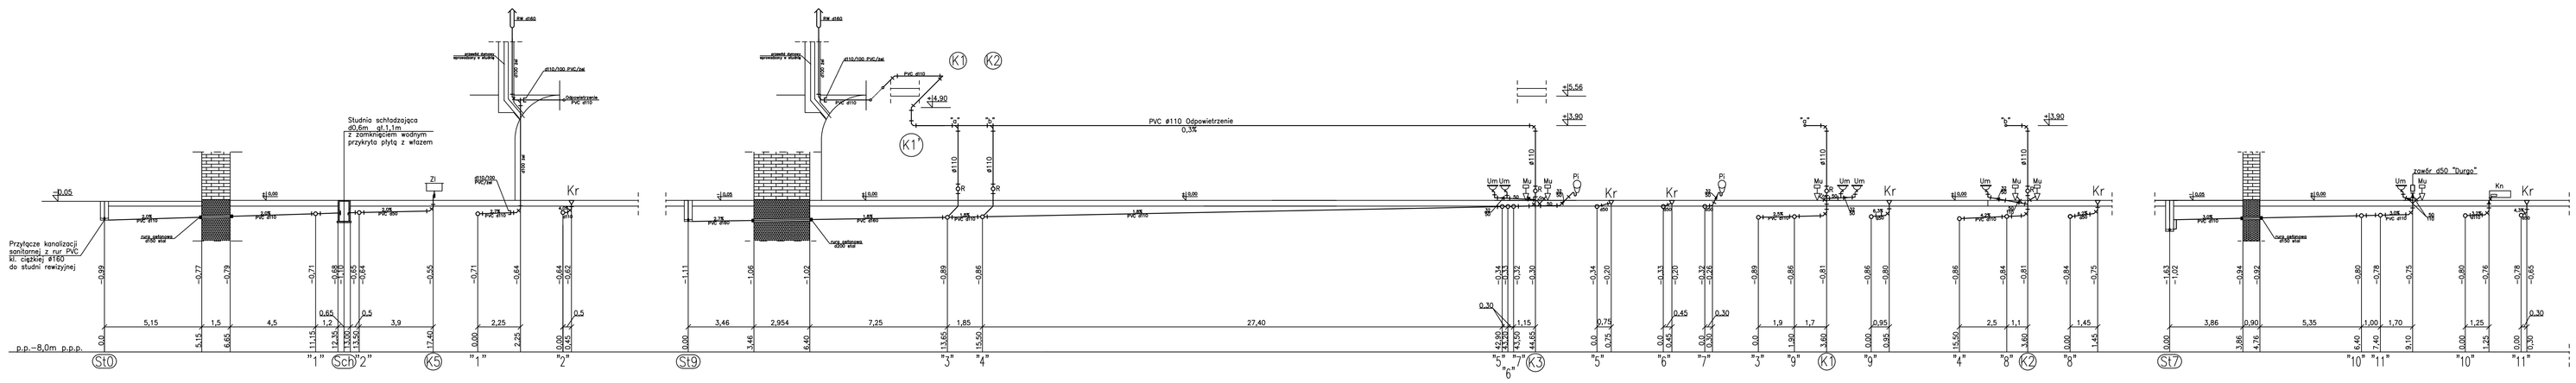
Studnia schładzająca
ø0,6m - d=1,1m
z zamkniętym wodnym
przykryta płytą z włazem
Przyłącze kanalizacji
sanitarnej z rur PVC
kl. ciężkiej ø160
do studni rewizyjnej
p.p.-8,0m p.p.p.
PVC ø110. Odpowietrzenie
0,36
Kr
Um
Mu
Ko
Ki
Ku
Ku
Ku