



ognisko zakrywane ruchomą pokrywą
rzuć s1:20

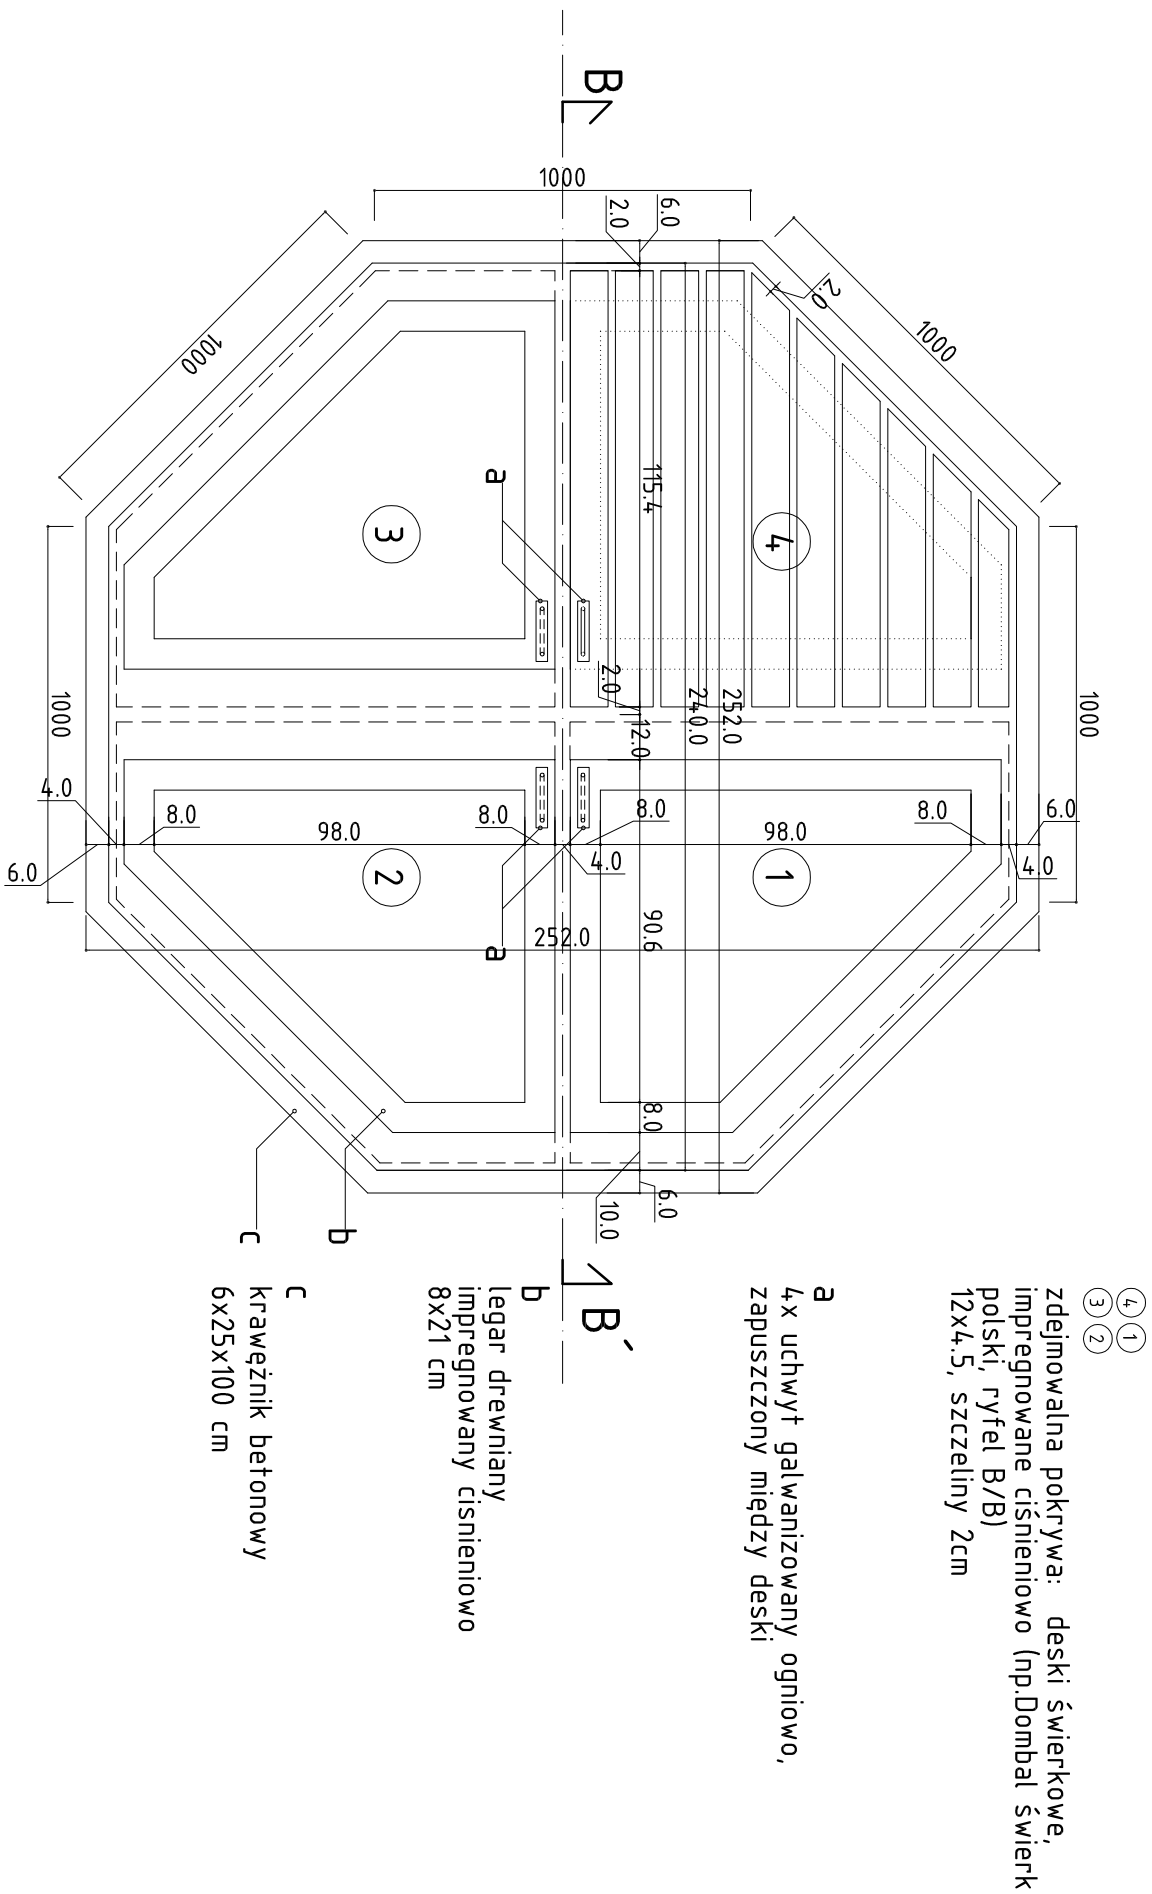

Przekrój BB' s1:20

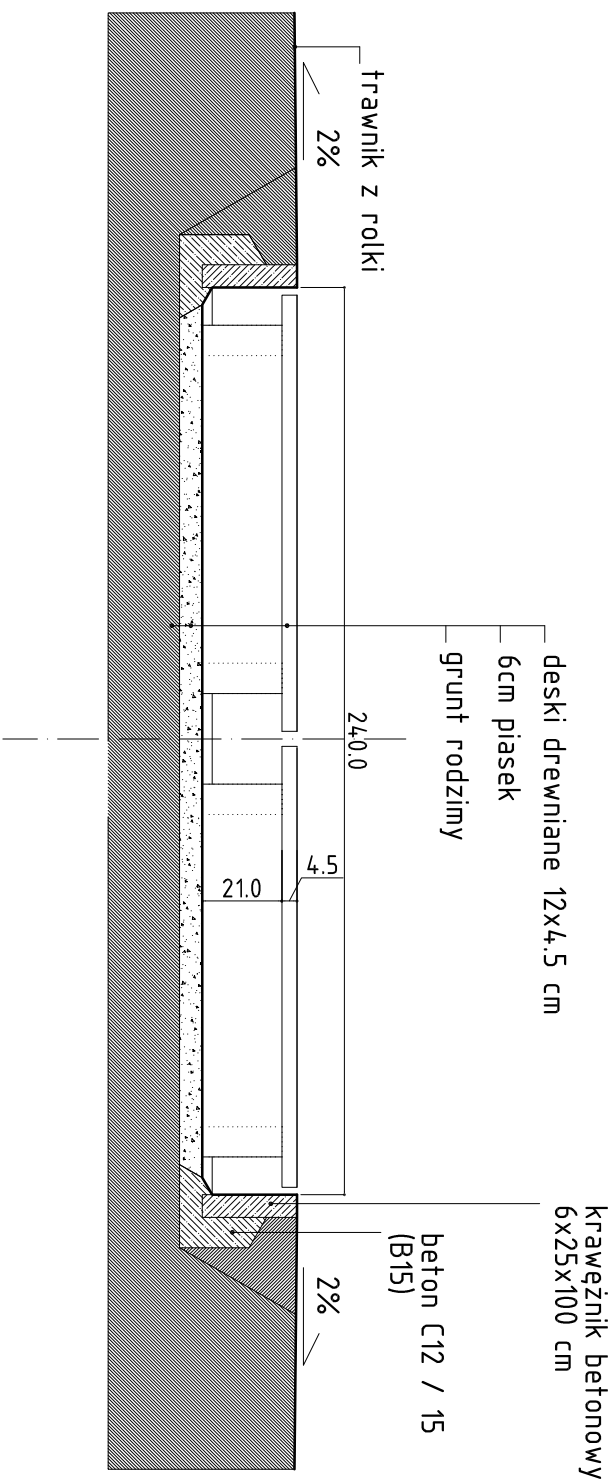

UWAGA:

WSZYSTKIE WYMIARY SPRAWDZIĆ
NA BUDOWIE.

WSZYSTKIE MATERIAŁY ZASTOSOWANE DO ZREALIZOWANIA PROJEKTOWANEJ INWESTYCJI MUSZĄ POSIADAĆ APROBATY TECHNICZNE DOPUSZCZAJĄCE DO STOSOWANIA W BUDOWNICTWIE NA TERENIE RP.

REALIZACJA PROJEKTU MUSI BYĆ WYKONANA ZGODNIE Z OBOWIĄZUJĄCYMI NORMAMI, PRZEPISAMI PRAWA ORAZ ZGODNIE ZE SZKICEM BUDOWLANYM, ZA PRAWDLIWE FUNKCJONOWANIE ZREALIZOWANYCH ELEMENTÓW PROJEKTU ODPOWIADA WYKONAWCA.

PROJEKT UCHWONIŁY PRAWEM AUTORSKIM. DO JEDNORAZOWEGO WYKORZYSTANIA. ZABRANIA SIĘ PRZEKAZYWANIA OSOBOM TRZECIM, ROZPOWSEKCHNIANIA ORAZ UŻYWANIA DO INNYCH CEŁÓW BEZ ZGODY AUTORA.

WSZELKIE ZMIANY DOPUSZCZALNE ZA PISEMNIĄ ZGODĄ AUTORA.

WSZELKIE ZMIANY DOPUSZCZALNE ZA PISEMNĄ ZGODĄ AUTORA.

| | | | | | |
|---|--|---------------|---|---------|--|
| PROJEKTANT | | | | | |
| C+HODAR | | | | | |
| SZYMON ROZWAŁKA U.L.MALERBVA15 72-00 OLCIMÓW, GZ K.O.N., +48 691 504684 WWW.CPLUSHOAR.COM.FIRMA@CPLUSHOAR.COM NIP:1852.23.46.486 | | | PAWEŁ WACHNICKI U.L.NARUTOWICZA148/11 70-240 SZCZECIN, PL K.O.N., +48 601 276716 REGON:8124213339 | | |
| AUTOR: | | | | | |
| mgr inż.arch. Szymon ROZWAŁKA | | | ing.arch. Peir Jakiśk | | |
| INWESTOR: | | | | | |
| Gmina Stoszowice Stoszowice 97 57-213 Stoszowice, woj.Dolnośląskie | | | | | |
| PROJEKT: | | | | | |
| Plac zabaw "Labirynt św.Mikołaja" w Mikołajowie | | | | | |
| ADRES: | | | | | |
| Mikołajów, nr działek 240,112/1 | | | | | |
| OBRĘB: | | | | | |
| Mikołajów | | BRANŻA: | | | |
| POWIAT: | | Ząbkowicki | | | |
| WOJEWÓDZTWO: | | Dolnośląskie | | | |
| FAZA: | | | | | |
| PROJEKT WYKONAWCZY | | | | | |
| TYTUŁ: | | | | | |
| ognisko zakrywane ruchomą pokrywą | | NR RYSUNKU: | | | |
| Przekrój | | 1:20 | | | |
| PROJEKTANT: ARCHITEKTURA | | NR UPRAWNIENI | | PODPIS: | |
| mgr inż.arch. Szymon ROZWAŁKA | | 13/ZFOIA-2002 | | 05 | |
| ing.arch. Peir Jakiśk | | | | | |