


Boisko do siatkówki


rzut s:1:250

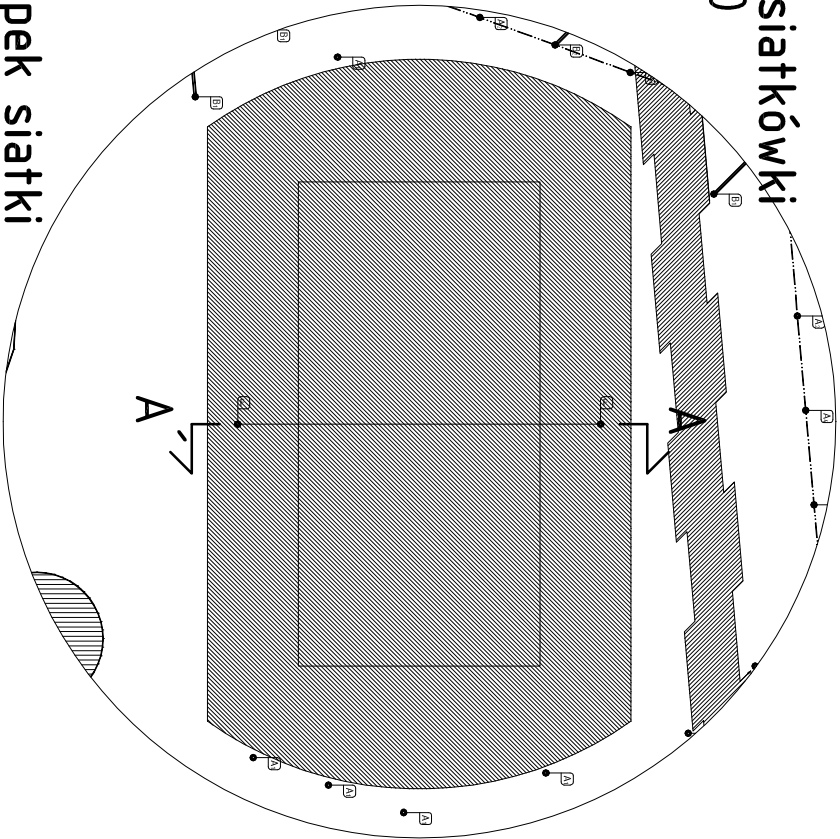

F

słupek siatki

przekrój AA´ s:1:20

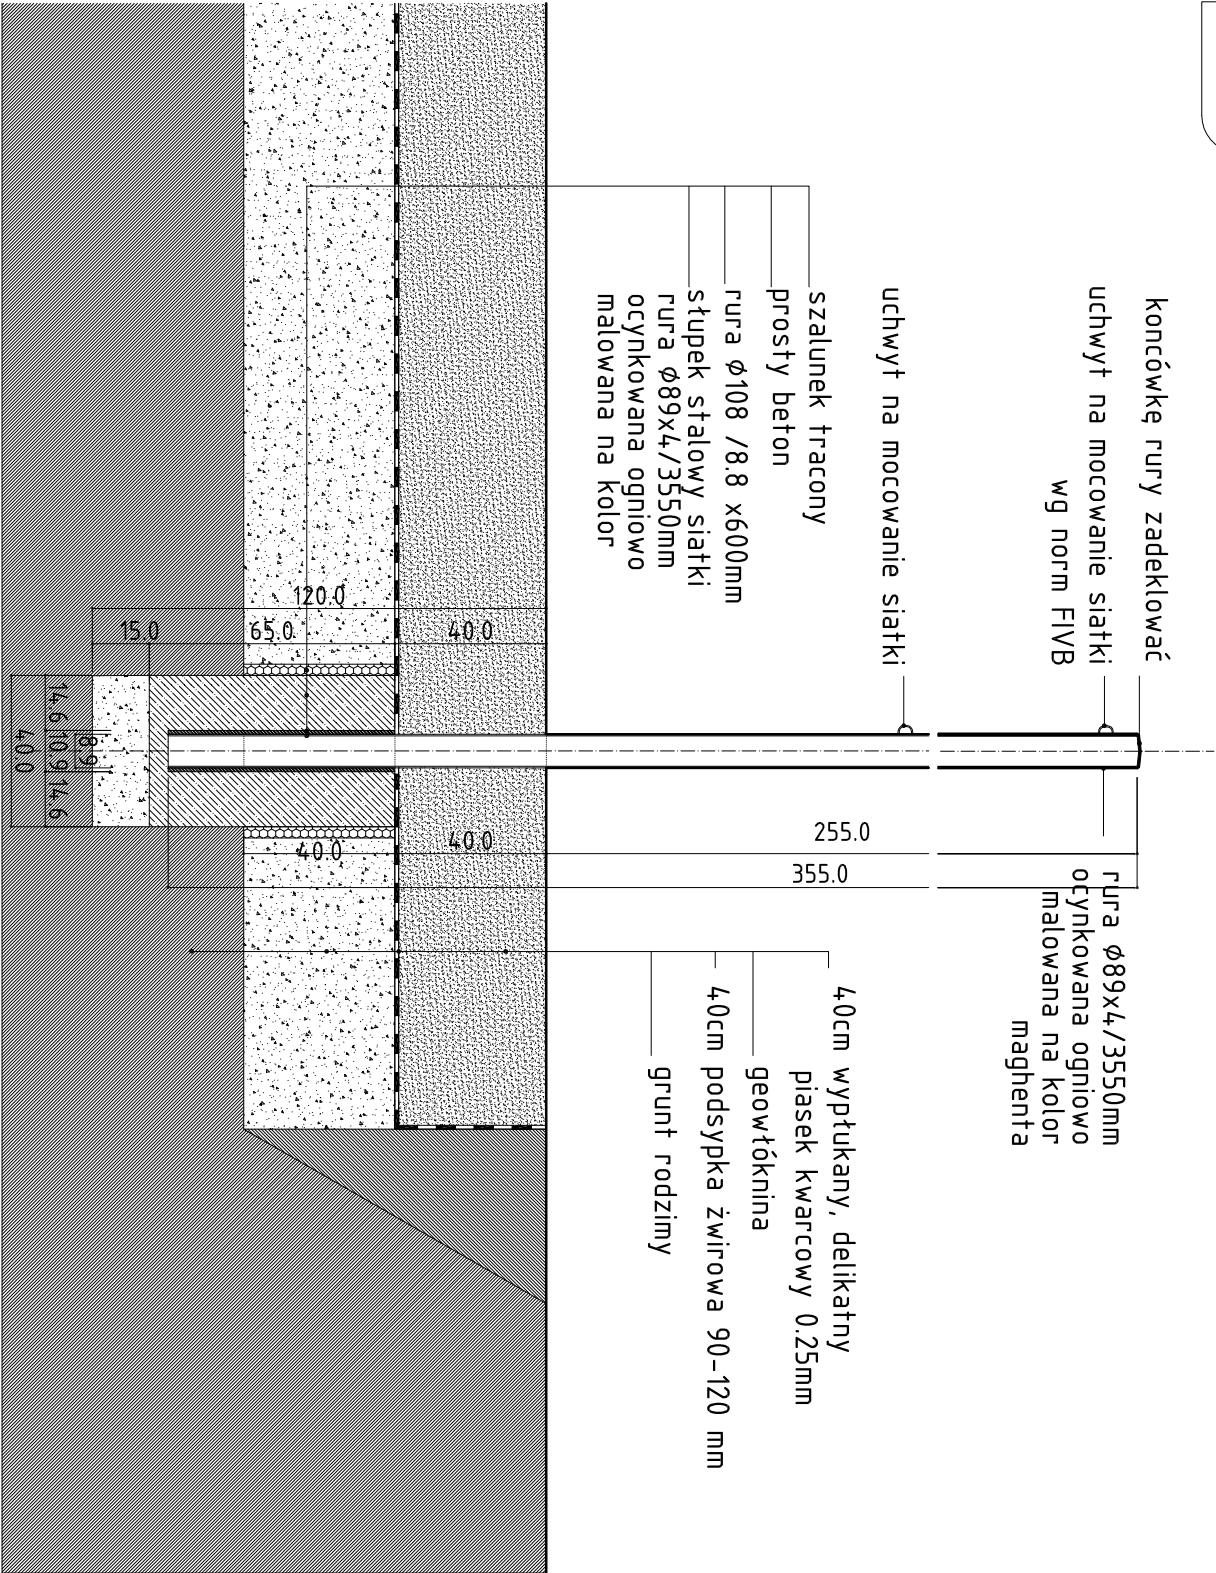

UWAGA:

WSZYSTKIE WYMIARY SPRAWDZIĆ NA BUDOWIE.

WSZYSTKIE MATERIAŁY ZASTOSOWANE DO ZREALIZOWANIA PROJEKTOWANEJ INWESTYCJI MUSZĄ POSIADAĆ APROBATY TECHNICZNE DOPUSZCZAJĄCE DO STOSOWANIA W BUDOWNICTWIE NA TERENIE RP.

REALIZACJA PROJEKTU MUSI BYĆ WYKONANA ZGODNIE Z OBOWIĄZUJĄCYMI NORMAMI, PRZEPISAMI PRAWA ORAZ ZGODNIE ZE SZTUKĄ BUDOWLANĄ, ZA PRAWDŁOWE FUNKCJONOWANIE ZREALIZOWANYCH ELEMENTÓW PROJEKTU ODPOWIADA WYKONAWCA.

PROJEKT CHRONIONY PRAWEM AUTORSKIM. DO JEDNORAZOWEGO WYKORZYSTANIA. ZABRANIA SIĘ PRZEKAZYWANIA OSOBOM TRZECIM, ROZPOWISZCZANIA ORAZ UŻYWANIA DO INNYCH CELÓW BEZ ZGODY AUTORA.

WSZELKIE ZMIANY DOPUSZCZALNE ZA PISEMĄ ZGODĄ AUTORA.

PROJEKTANT: ARCHITEKTURA			NR UPRAWNIENI ARCHITEKTURA	PODPIS:
mgr inż.arch. Szymon ROZWAŁKA			13ZPOJA/2002	
mgr arch. Piotr Jaksik				
INWESTOR: Gmina Stoszowice Stoszowice 97 57-213 Stoszowice, woj.Dolnośląskie			BRANŻA: Mikołajów	
PROJEKT: Plac zabaw "Labirynt św.Mikołaja" w Mikołajowie			POWIAT: Ząbkowicki	
ADRES: Mikołajów, nr działek 240,112/1			WOJEWÓDZTWO Dolnośląskie	
OBRĘB: Mikołajów			FAZA: PROJEKT WYKONAWCZY	
TYTUŁ: Boisko do siatkówki 1:250			DATA: 15.03.2010	
słupek siatki - przekrój 1:20			NR RYSUNKU: 07	