


A1

słup z fundamentem wkręcany
oraz głowicą bez linek stalowych
przekrój s1:20

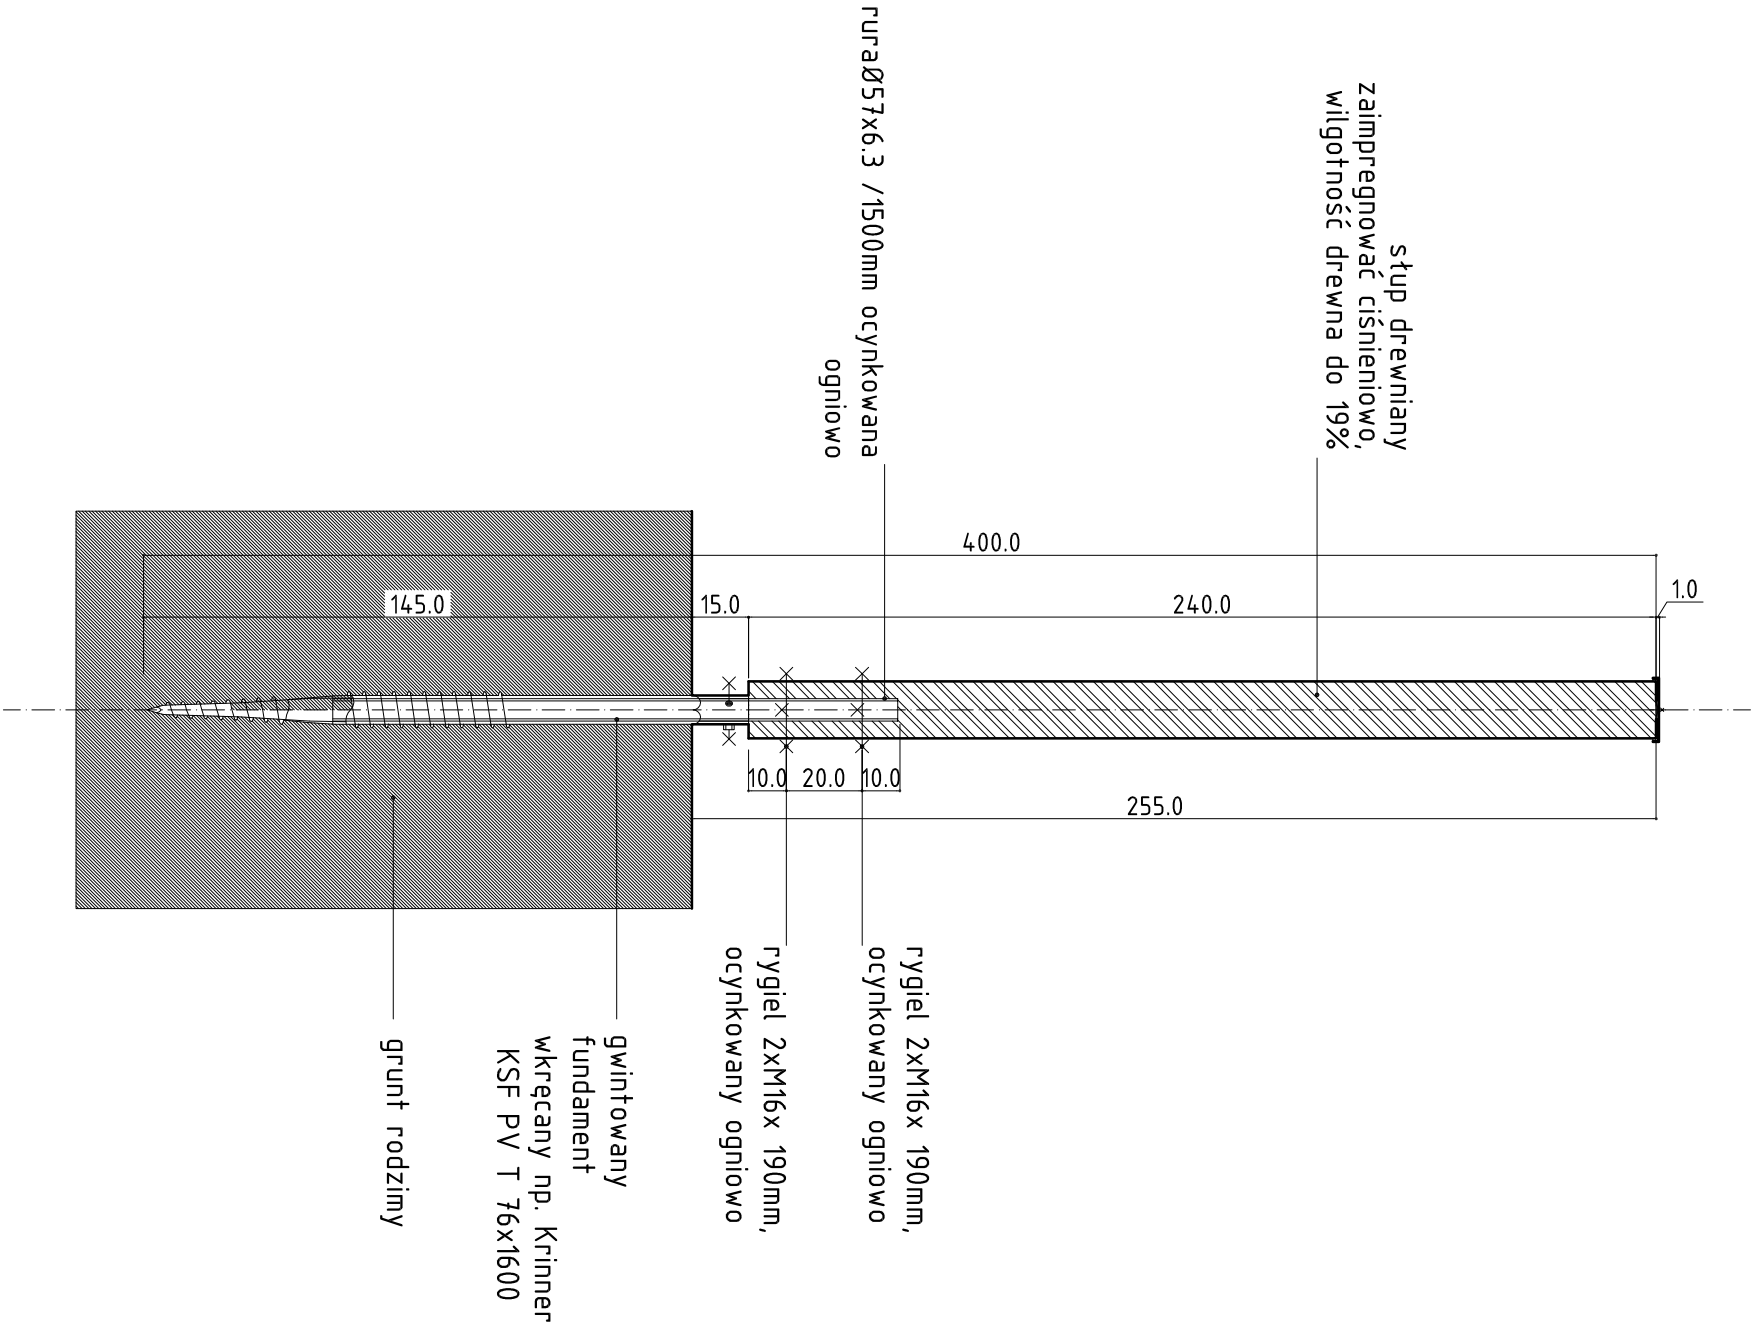

UWAGA:

WSZYSTKIE WYMIARY SPRAWDZIĆ NA BUDOWIE.

WSZYSTKIE MATERIAŁY ZASTOSOWANE DO ZREALIZOWANIA PROJEKTOWANEJ INWESTYCJI MUSZĄ POSIADAĆ APROBATY TECHNICZNE DOPUSZCZAJĄCE DO STOSOWANIA W BUDOWNICTWIE NA TERENIE RP.

REALIZACJA PROJEKTU MUSI BYĆ WYKONANA ZGODNIE Z OBOWIAZUJĄCYMI NORMAMI, PRZEPISAMI PRAWA ORAZ ZGODNIE ZE SZTUKĄ BUDOWLANĄ, ZA PRAWIDŁOWE FUNKCJONOWANIE ZREALIZOWANYCH ELEMENTÓW PROJEKTU ODPOWIADA WYKONAWCA.

PROJEKT CHRONIONY PRAWEM AUTORSKIM. DO JEDNORAZOWEGO WYKORZYSTANIA. ZABRANIA SIĘ PRZEKAZYWANIA OSOBOM TRZECIM, ROZPOWISZCZANIA I ORAZ UŻYWANIA DO INNYCH CELÓW BEZ ZGODY AUTORA.

WSZELKIE ZMIANY DOPUSZCZALNE ZA PISEMNĄ ZGODĄ AUTORA.

PROJEKTANT:		PROJEKTANT:	
SZYMON ROZWAŁKA UL. MAHIEROVA 15 77-240 DOLNOŚLĄSKIE KOM. +42 606 372962 TEL. +48 91 504684 WWW.PLUSHOAR.COM FIRMA@PLUSHOAR.COM REGON: 142421339		PAWEŁ WACHNICKI UL. NARZĄDOWA 148/1 77-240 DOLNOŚLĄSKIE KOM. +48 601 276161 WWW.PLUSHOAR.COM REGON: 142421339	
INWESTOR:		mgr inż. arch. Szymon ROZWAŁKA ing. arch. Petr JAKŠIK	
Gmina Stoszowice Stoszowice 97 57-213 Stoszowice, woj. Dolnośląskie			
PROJEKT:		Plac zabaw "Labirynt św. Mikołaja" w Mikołajowie	
ADRES:		Mikołajów, nr działek 240, 112/1	
OBIEKT:		Mikołajów	
POWIAT:		Ząbkowicki	
WOJEWÓDZTWO:		Dolnośląskie	
FAZA:		DATA:	
PROJEKT WYKONAWCZY		15.03. 2010	
TYTUŁ:		NR RYSUNKU:	
A1-rozwiązanie alternatywne przekrój 1:20		08.02	
PROJEKTANT: ARCHITEKTURA		PROJEKTANT: ARCHITEKTURA	
mgr inż. arch. Szymon ROZWAŁKA ing. arch. Petr JAKŠIK		mgr inż. arch. Szymon ROZWAŁKA ing. arch. Petr JAKŠIK	