


3

głowica stupa z 2x podłużnymi linkami w 2 kierunkach


rzut s1:5

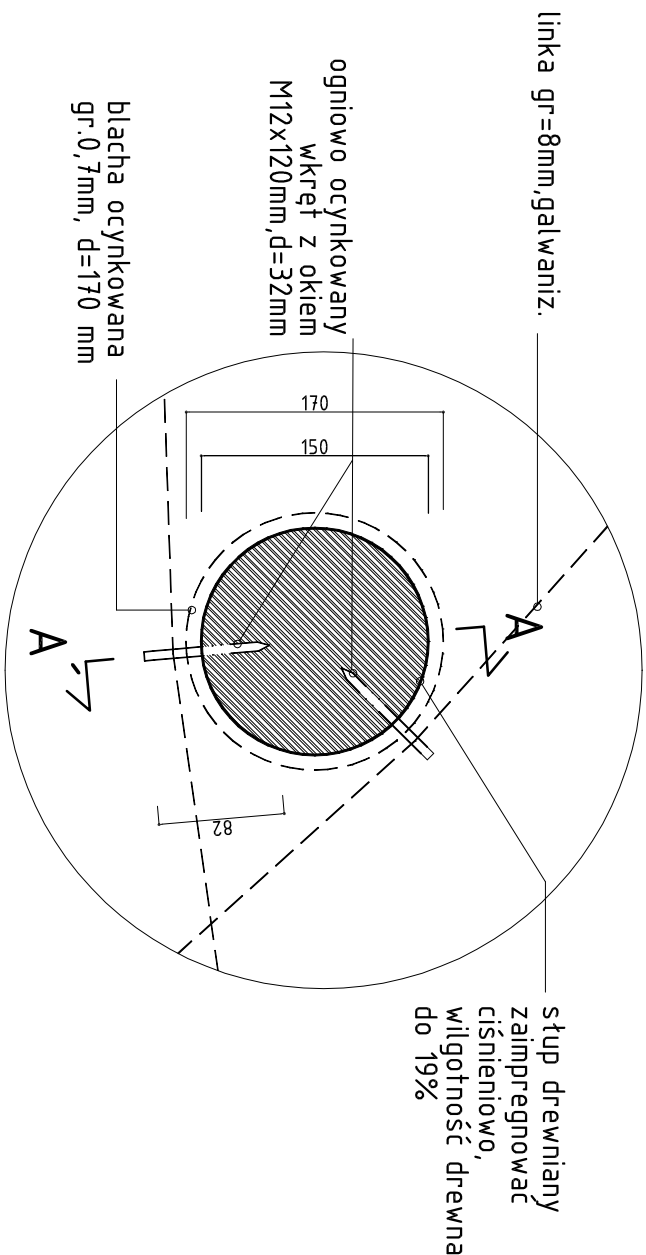

3

głowica stupa z 2x podłużnymi linkami w 2 kierunkach

Detal A s1:5

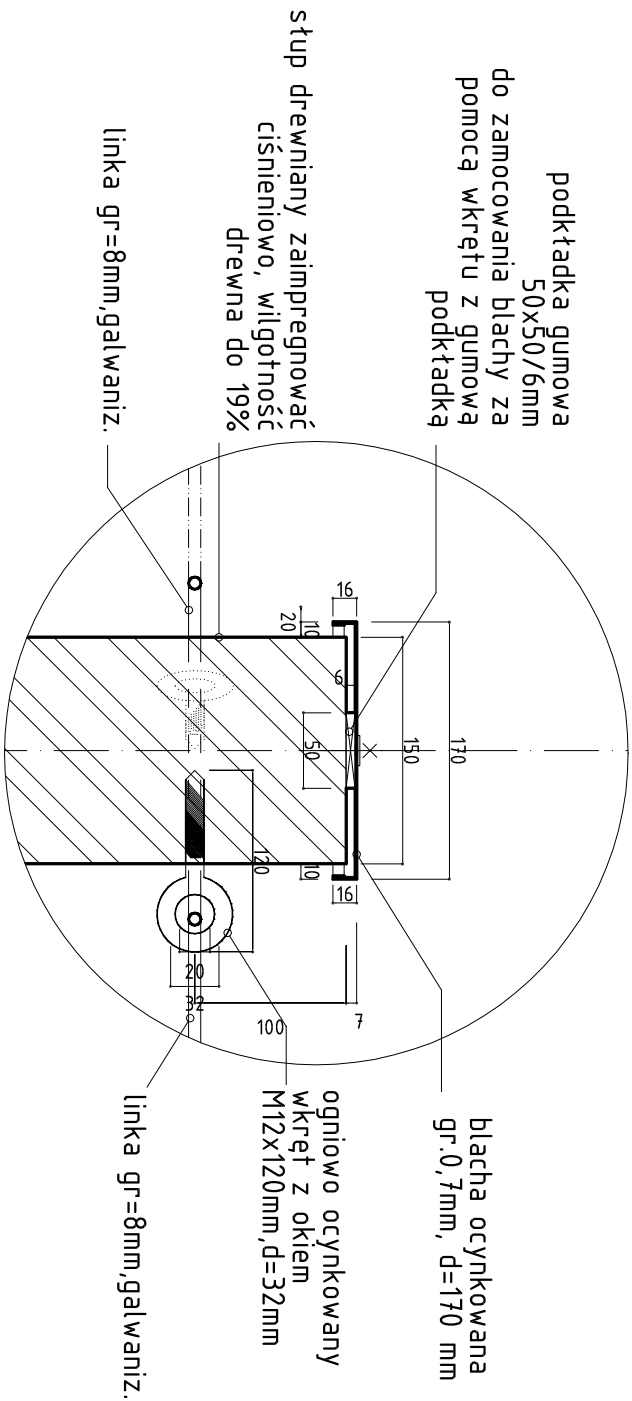

UWAGA: linki stalowe należy co 9m zamocować stabilnie do stupa (każdy 3 stęp)

UWAGA:

WSZYSTKIE WYMIARY SPRAWDZIĆ NA BUDOWIE.

WSZYSTKIE MATERIAŁY ZASTOSOWANE DO ZREALIZOWANIA PROJEKTOWANEJ INWESTYCJI MUSZĄ POSIADAĆ APROBATY TECHNICZNE DOPUSZCZAJĄCE DO STOSOWANIA W BUDOWNICTWIE NA TERENIE RP.

REALIZACJA PROJEKTU MUSI BYĆ WYKONANA ZGODNIE Z OBOWIAZUJĄCYMI NORMAMI, PRZEPISAMI PRAWA ORAZ ZGODNIE ZE SZTUKĄ BUDOWLANĄ, ZA PRAWDŁOWE FUNKCJONOWANIE ZREALIZOWANYCH ELEMENTÓW PROJEKTU ODPOWADA WYKONAWCA.

PROJEKT OCHRONIONY PRAWEM AUTORSKIM. DO JEDNORAZOWEGO WYKORZYSTANIA. ZABRANIA SIĘ PRZEKAZYWANIA OSOBOM TRZECIM, ROZPOWISZCZANIA IALNIA ORAZ UŻYWANIA DO INNYCH CELÓW BEZ ZGODY AUTORA.

WSZELKIE ZMIANY DOPUSZCZALNE ZA PISEMNA ZGODA AUTORA.

PROJEKTANT: ARCHITEKTURA			PROJEKTANT: ARCHITEKTURA		
mgr inż.arch. Szymon ROZWAŁKA			mgr inż.arch. Szymon ROZWAŁKA		
ing.arch. Petr Jaksík			ing.arch. Petr Jaksík		
INWESTOR: Gmina Stoszowice Stoszowice 97 57-213 Stoszowice, woj.Dolnośląskie			INWESTOR: Gmina Stoszowice Stoszowice 97 57-213 Stoszowice, woj.Dolnośląskie		
PROJEKT: Plac zabaw "Labyrinth św.Mikołaja" w Mikołajowie			PROJEKT: Plac zabaw "Labyrinth św.Mikołaja" w Mikołajowie		
ADRES: Mikołajów, nr działek 240,112/1			ADRES: Mikołajów, nr działek 240,112/1		
OBIEKT: Mikołajów			OBIEKT: Mikołajów		
POWIAT: Ząbkowicki			POWIAT: Ząbkowicki		
WOJEWÓDZTWO: Dolnośląskie			WOJEWÓDZTWO: Dolnośląskie		
FAZA: PROJEKT WYKONAWCZY			FAZA: PROJEKT WYKONAWCZY		
TYTUŁ: 3 detal 1:5			TYTUŁ: 3 detal 1:5		
DATA: 15.03. 2010			DATA: 15.03. 2010		
BRANŻA: A			BRANŻA: A		
RODZAJ: 10.02			RODZAJ: 10.02		