A4 głowicą słupa z zakotwionymi linkami w 1 kierunku
przekrój s1:20

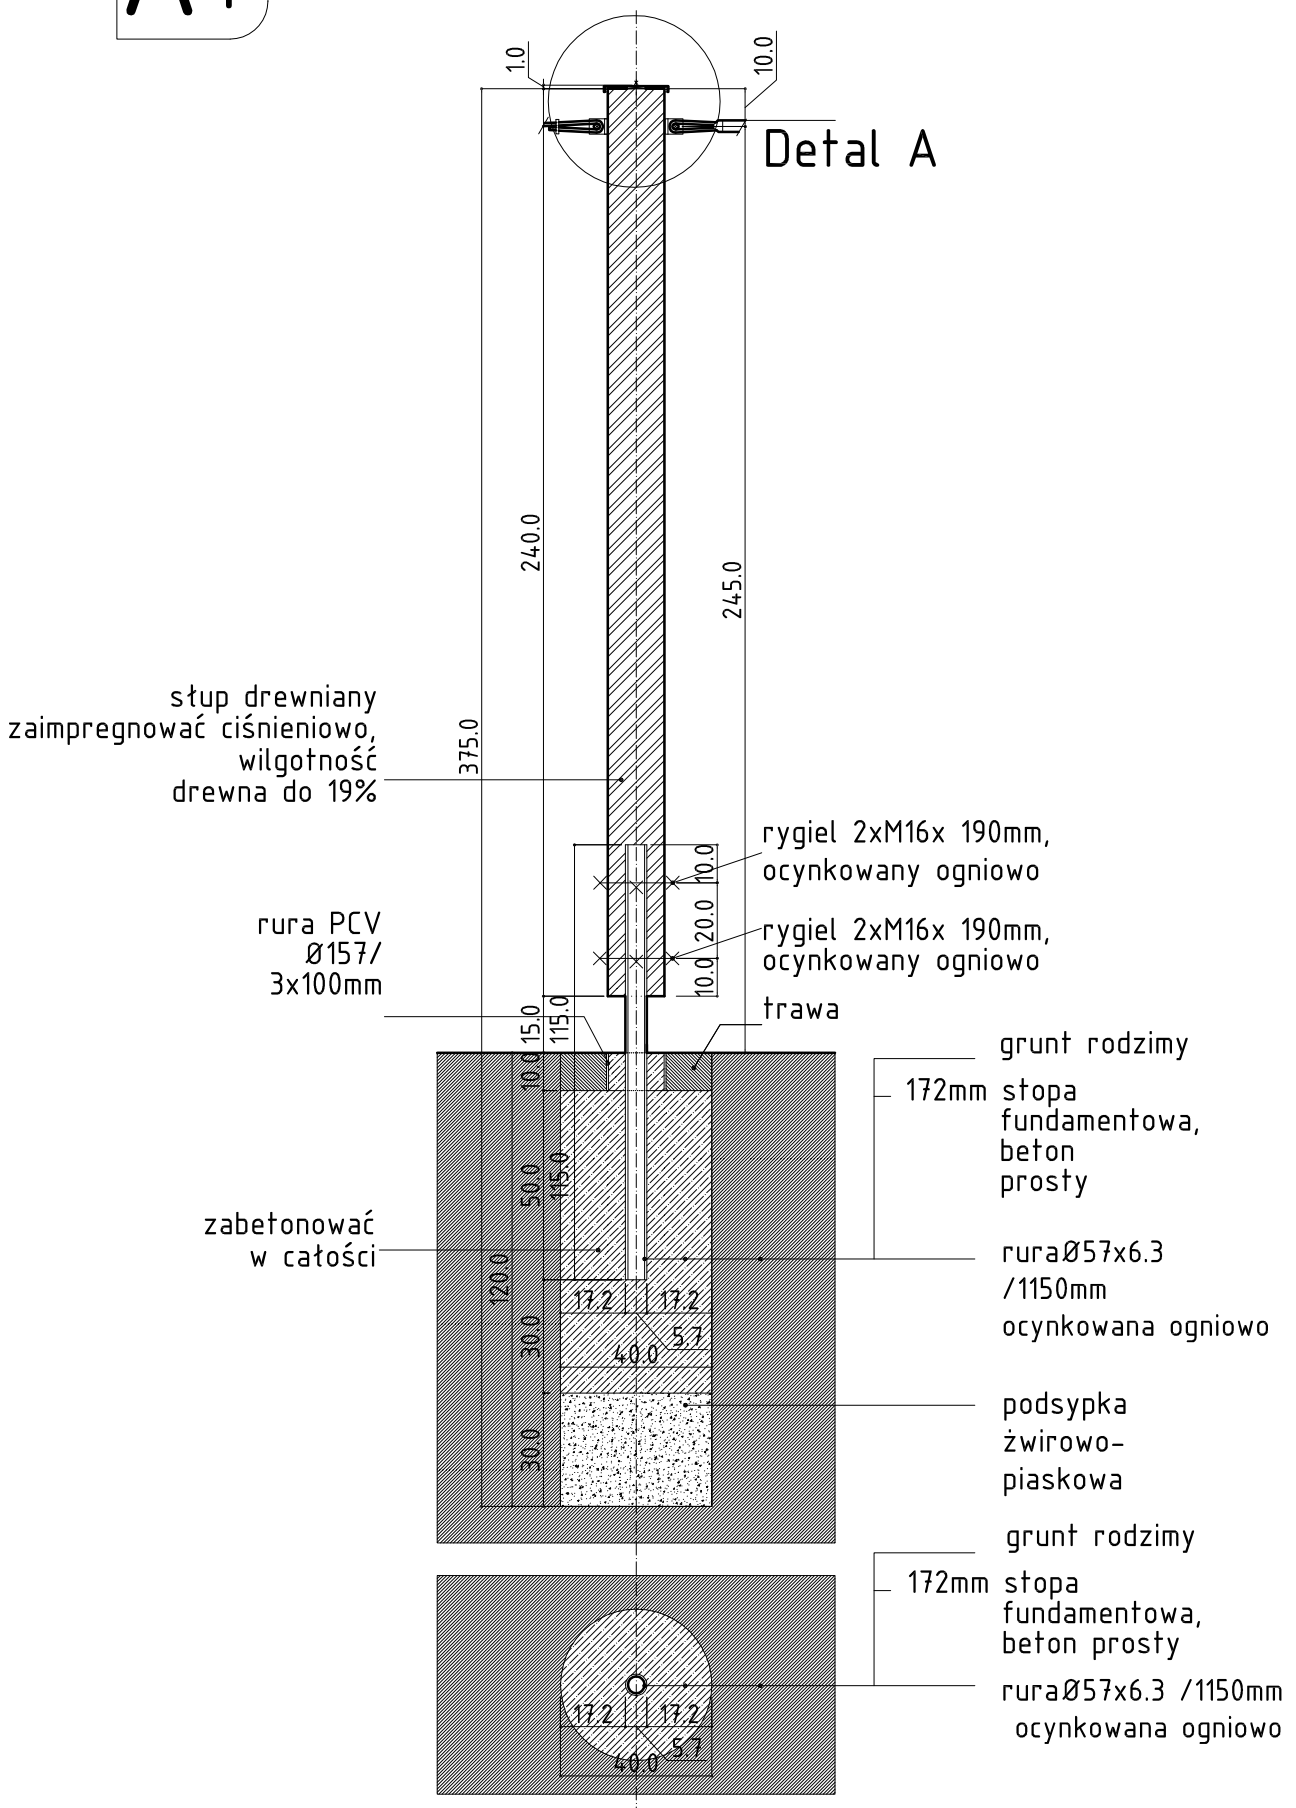

4 głowicą słupa z zakotwionymi linkami w 1 kierunku
Detal A rzut s1:5

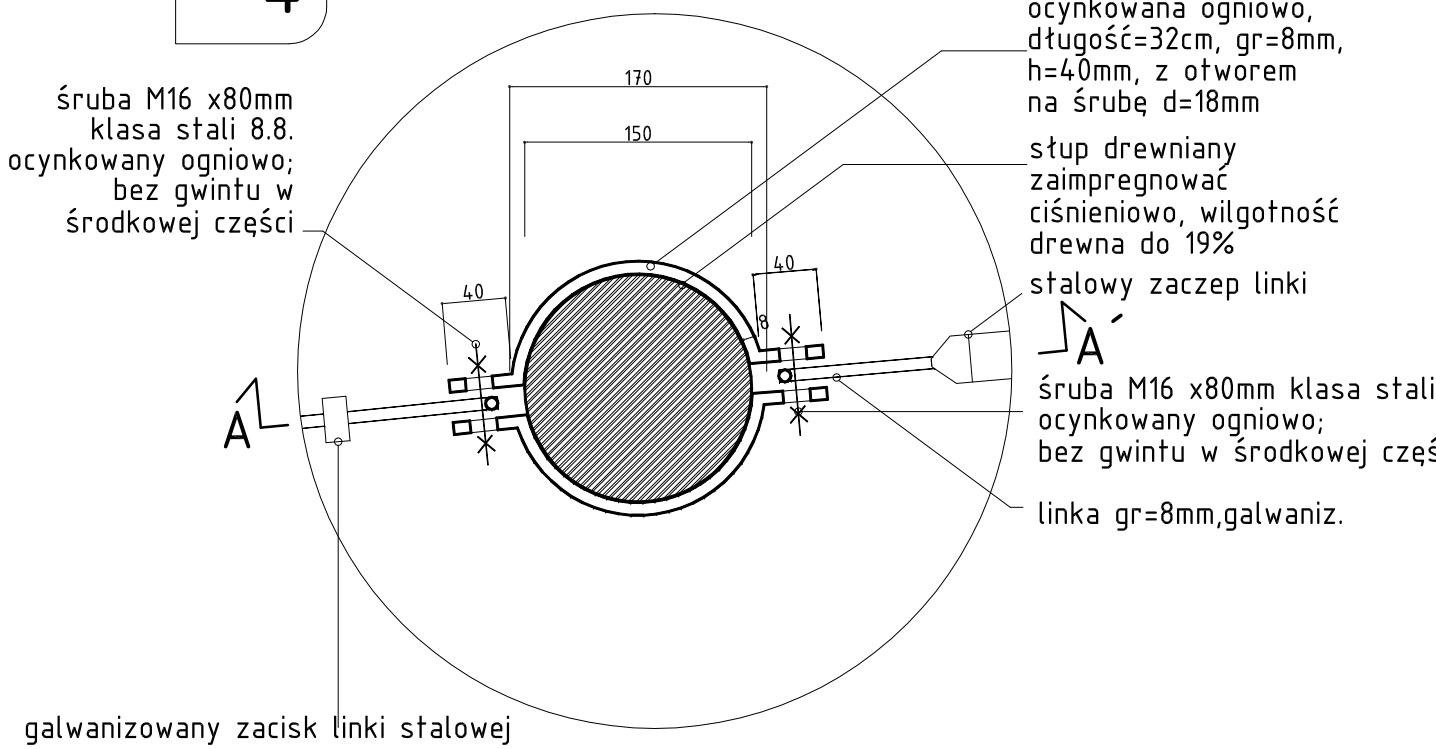

4 głowica słupa z zakotwionymi linkami w 1 kierunku
przekrój A-A´ Detal A s1:5

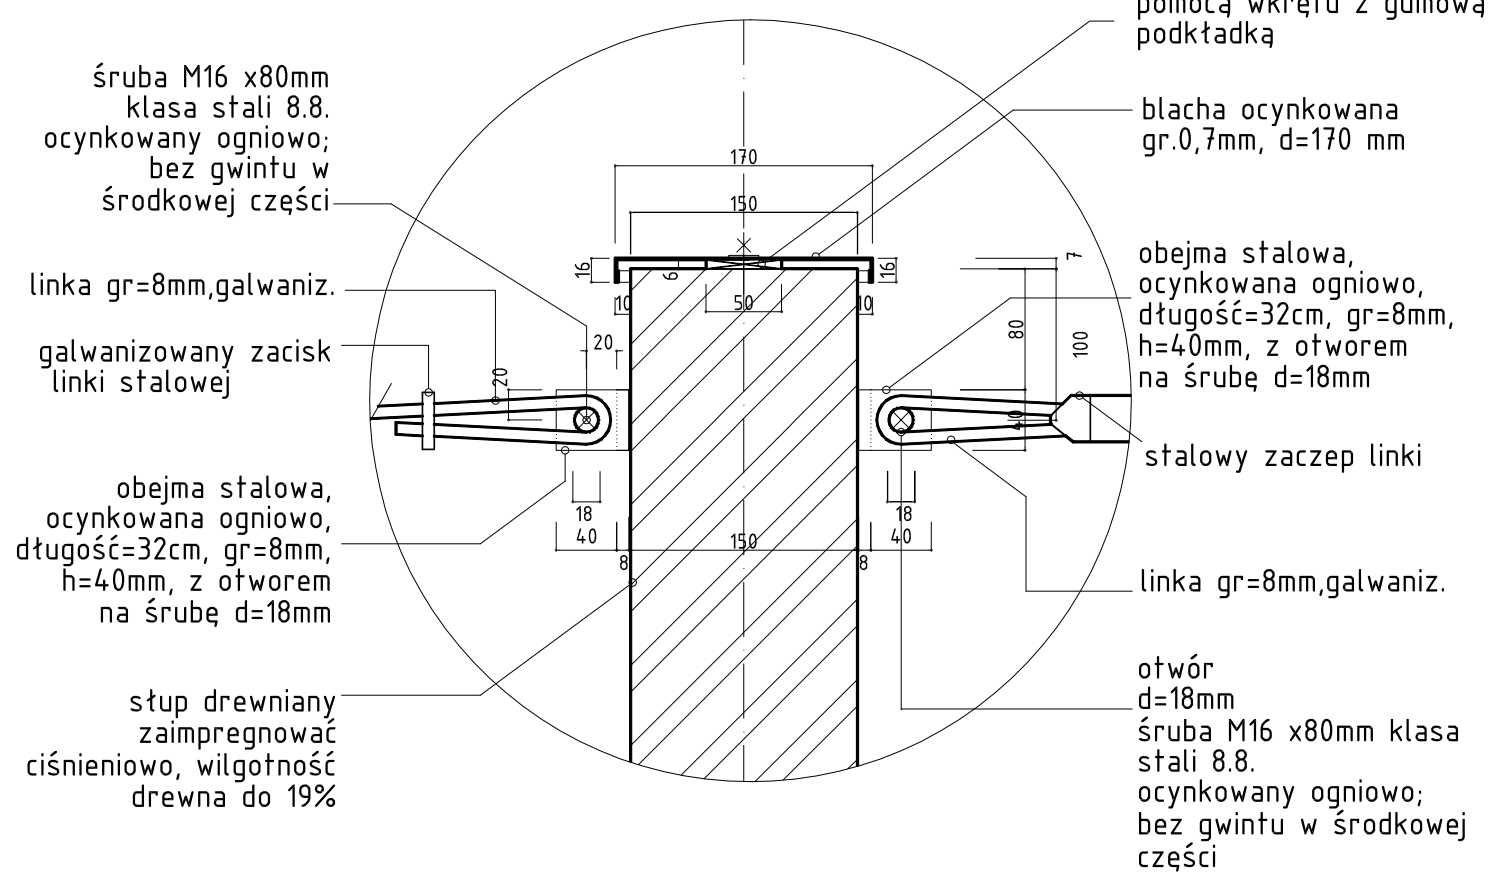

UWAGA: linki stalowe należy co 9m zamocować stabilnie do słupa (każdy 3 słup)

UWAGA:

WSZYSTKIE WYMIARY SPRAWDZIĆ NA BUDOWIE.

WSZYSTKIE MATERIAŁY ZASTOSOWANE DO ZREALIZOWANIA PROJEKTOWANEJ INWESTYCJI MUSZĄ POSIADAĆ APROBATY TECHNICZNE DOPUSZCZAJĄCE DO STOSOWANIA W BUDOWNICTWIE NA TERENIE RP.

REALIZACJA PROJEKTU MUSI BYĆ WYKONANA ZGODNIE Z OBOWIĄZUJĄCYMI NORMAMI, PRZEPISAMI PRAWA ORAZ ZGODNIE ZE SZTUKĄ BUDOWLANĄ, ZA PRAWIDŁOWE FUNKCJONOWANIE ZREALIZOWANYCH ELEMENTÓW PROJEKTU ODPOWIADA WYKONAWCA.

PROJEKT CHRONIONY PRAWEM AUTORSKIM, DO JEDNORAZOWEGO WYKORZYSTANIA. ZABRANIA SIĘ PRZEKAZYWANIA OSOBOM TRZECIM, ROZPOWSZECHNIANIA ORAZ UŻYWANIA DO INNYCH CELÓW BEZ ZGODY AUTORA.
WSZELKIE ZMIANY DOPUSZCZALNE ZA PISEMNĄ ZGODĄ AUTORA.

PROJEKTANT:

CHOaR
SZYMON ROZWAŁKA
UL. MAHLEROVA 15
772 00 OLOMOUC, CZ
KOM. +42 606 372962
PAWEŁ WACHNICKI
UL. NARUTOWICZA 148/11
70-240 SZCZECIN, PL
TEL. +48 91 4895434
KOM. +48 601 275161
WWW.CPLUSHOAR.COM, FIRMA@CPLUSHOAR.COM
NIP:852-23-46-486 REGON:812421339

AUTOR:
mgr inż.arch. Szymon ROZWAŁKA
ing.arch. Petr Jaksik

INWESTOR:
Gmina Stoszowice
Stoszowice 97
57-213 Stoszowice, woj.Dolnośląskie

PROJEKT:
Plac zabaw "Labirynt św.Mikołaja" w Mikołajowie

ADRES:
Mikołajów, nr działek 240,112/1

OBRĘB: Mikołajów
BRANŻA: A
POWIAT: Ząbkowicki
WOJEWÓDZTWO: Dolnośląskie
FAZA: PROJEKT WYKONAWCZY
DATA: 15.03. 2010
TYTUŁ: A4 przekrój 1:20 detal 1:5
NR RYSUNKU: 11

PROJEKTANT: ARCHITEKTURA	NR UPRAWNIEŃ	PODPIS:
mgr inż.arch. Szymon ROZWAŁKA ing.arch. Petr Jakšík	13/ZPOIA/2002	