A8 słup - głowica z 2x zamocowanym cięgnem stalowym (skośna rura ϕ48.3/2.9mm) i 2x linką stalową w 2 kierunkach

przekrój s 1:20

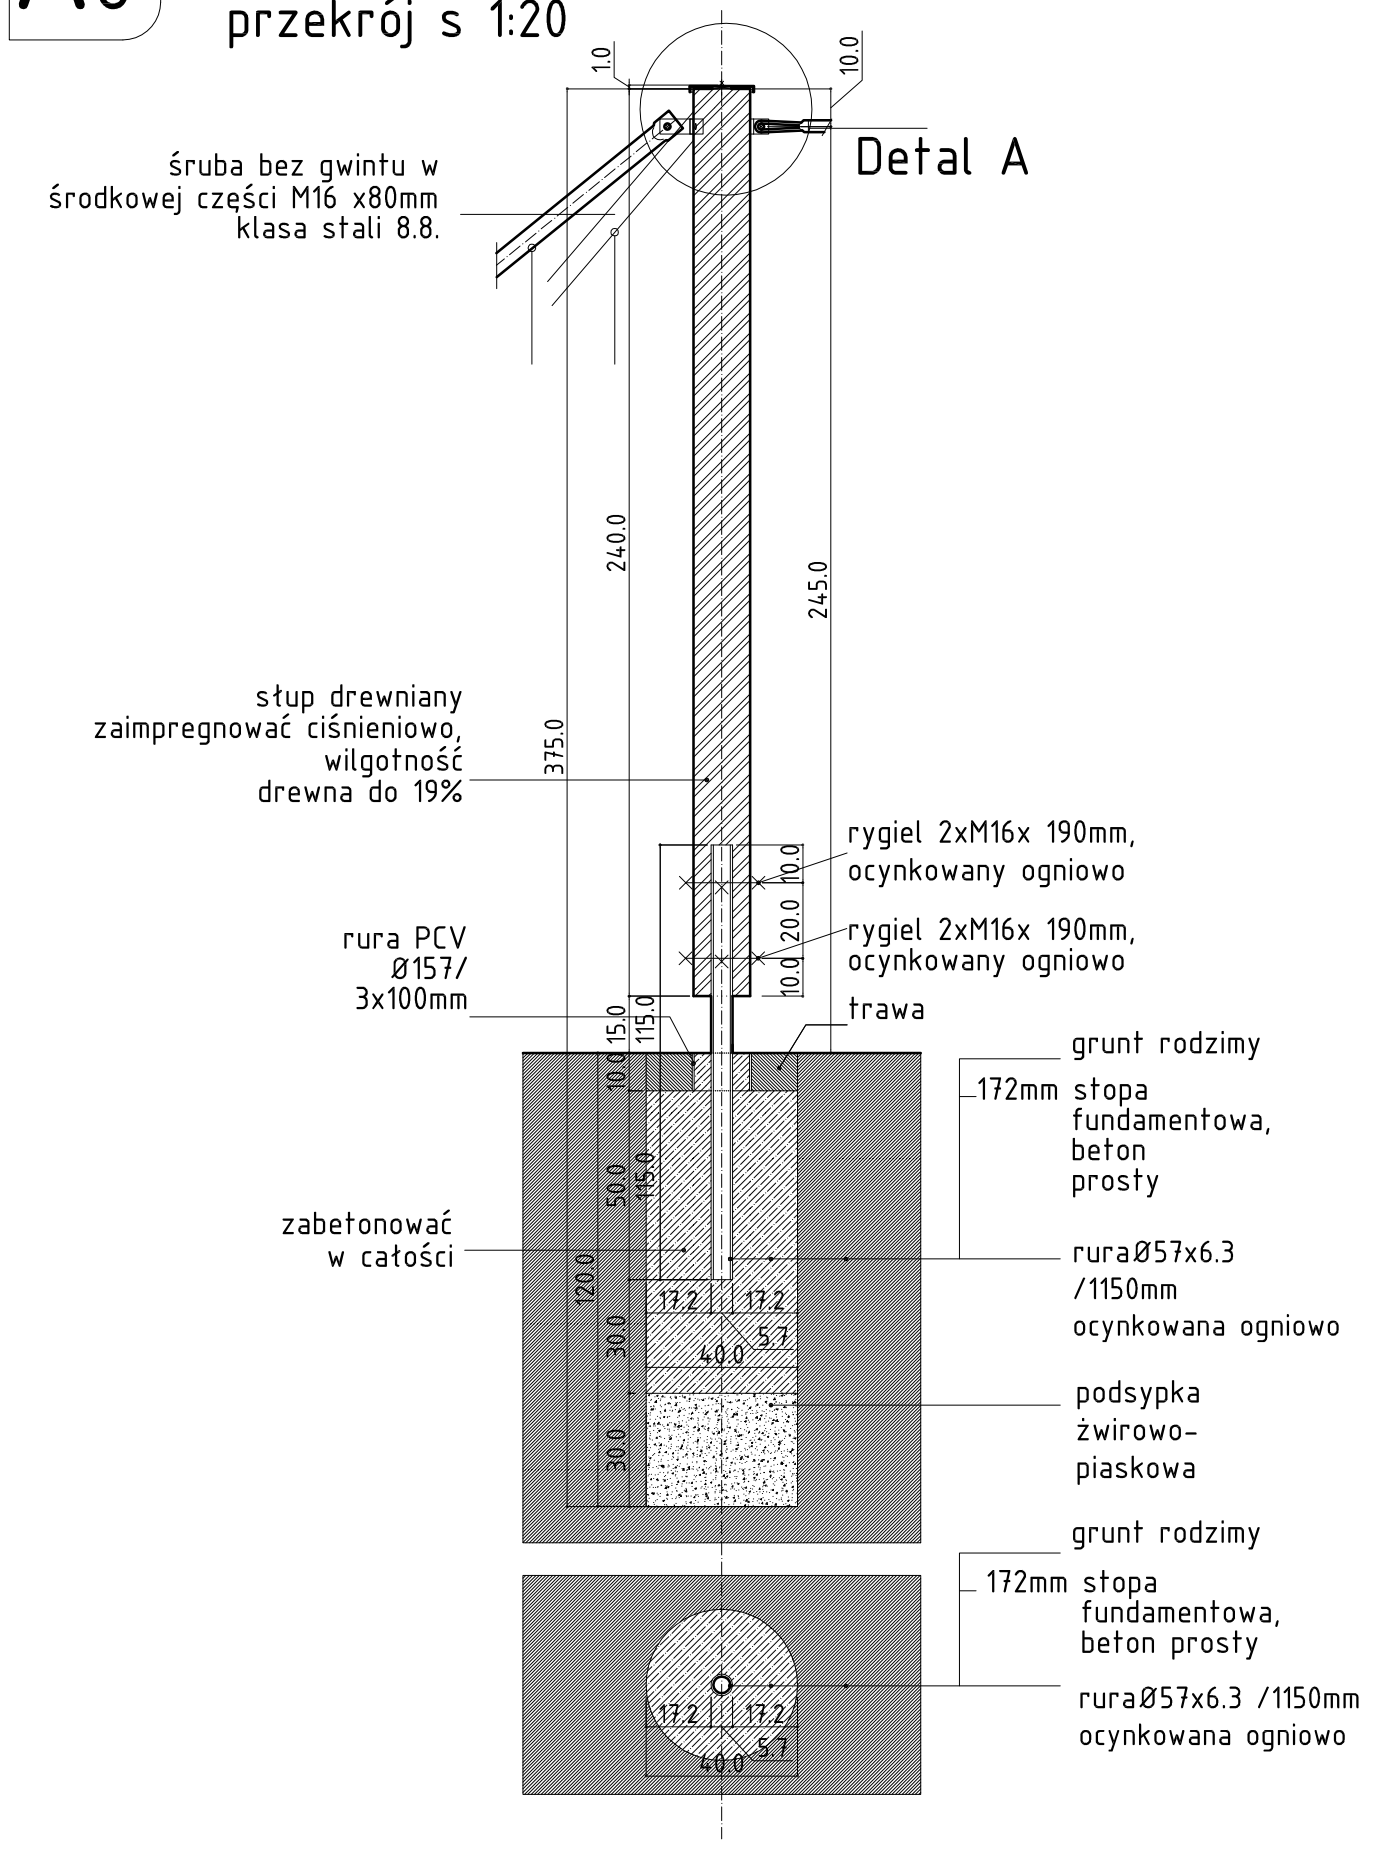

8 słup - głowica z 2x zamocowanym cięgnem stalowym (skośna rura ϕ48.3/2.9mm) i 2x linką stalową w 2 kierunkach

Detal A rzut s 1:5

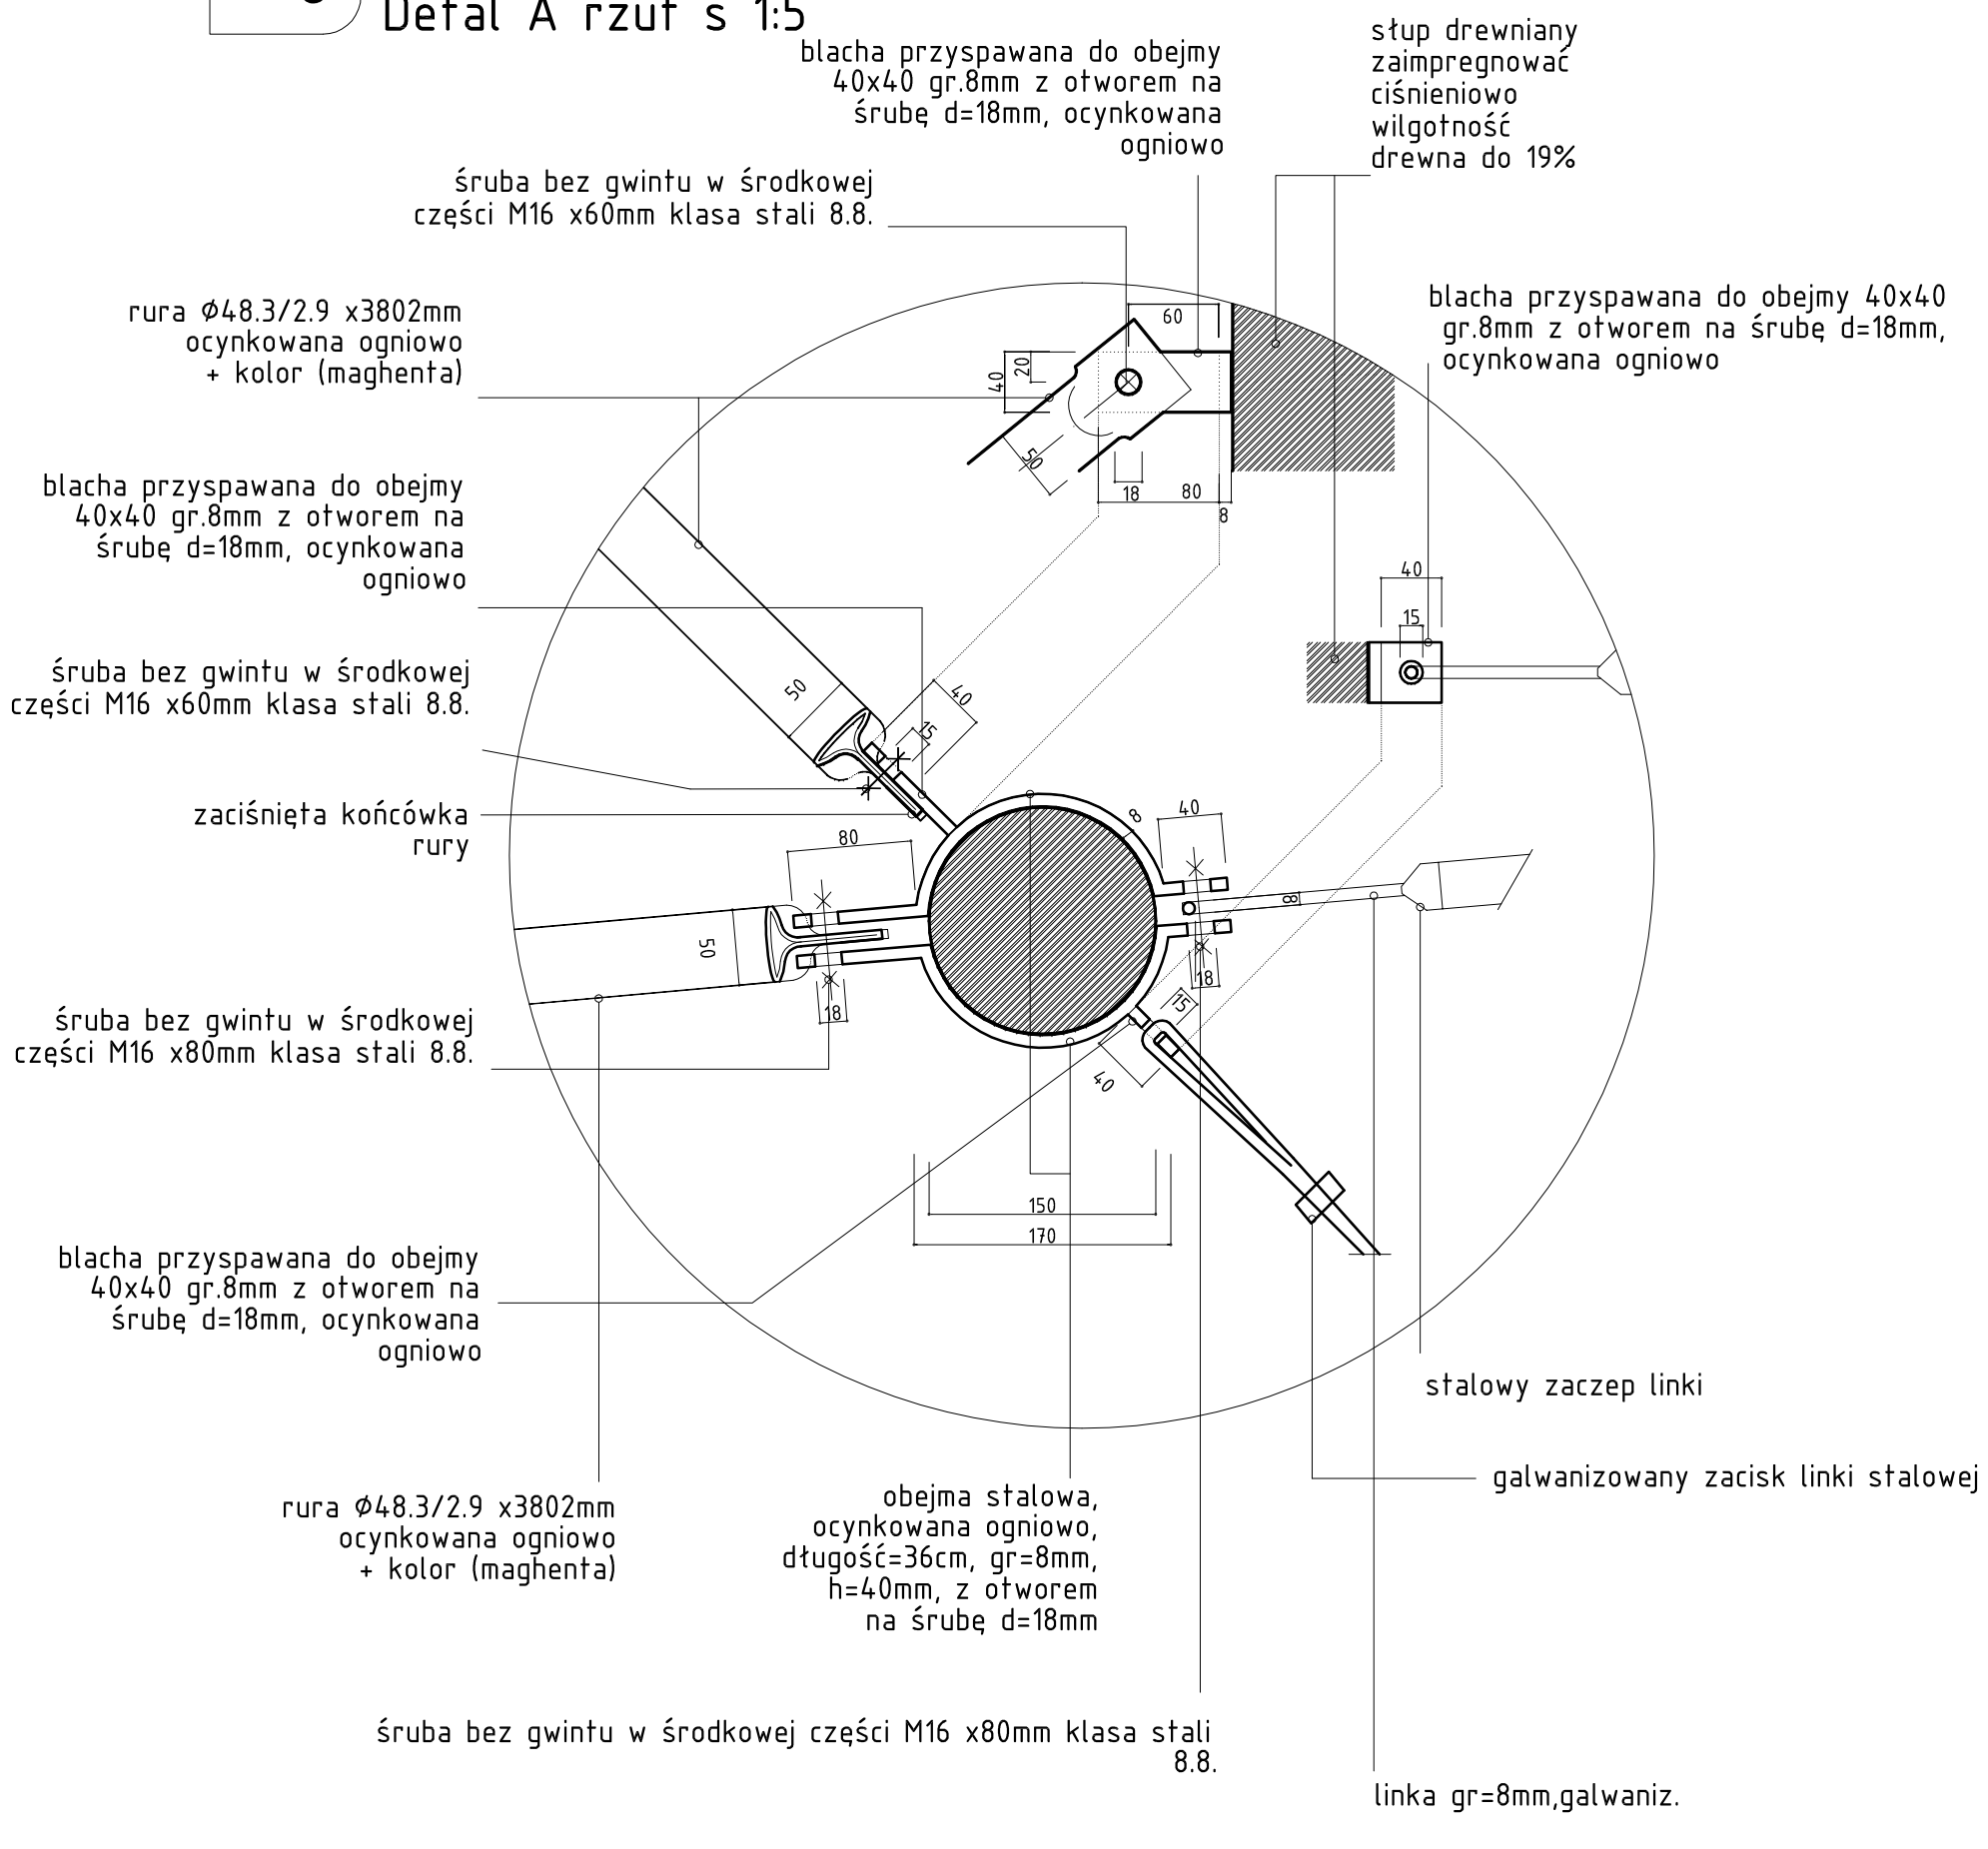

UWAGA:

WSZYSTKIE WYMIARY SPRAWDZIĆ NA BUDOWIE.

WSZYSTKIE MATERIAŁY ZASTOSOWANE DO ZREALIZOWANIA PROJEKTOWANEJ INWESTYCJI MUSZĄ POSIADAĆ APROBATY TECHNICZNE DOPUSZCZAJĄCE DO STOSOWANIA W BUDOWNICTWIE NA TERENIE RP.

REALIZACJA PROJEKTU MUSI BYĆ WYKONANA ZGODNIE Z OBOWIĄZUJĄCYMI NORMAMI, PRZEPISAMI PRAWA ORAZ ZGODNIE ZE SZTUKĄ BUDOWLANĄ, ZA PRAWIDŁOWE FUNKCJONOWANIE ZREALIZOWANYCH ELEMENTÓW PROJEKTU ODPOWIADA WYKONAWCA.

PROJEKT CHRONIONY PRAWEM AUTORSKIM. DO JEDNORAZOWEGO WYKORZYSTANIA. ZABRANIA SIĘ PRZEKAZYWANIA OSOBOM TRZECIM, ROZPOWSZECHNIANIA ORAZ UŻYWANIA DO INNYCH CELÓW BEZ ZGODY AUTORA.
WSZELKIE ZMIANY DOPUSZCZALNE ZA PISEMNĄ ZGODĄ AUTORA.

PROJEKTANT:

C+HO+aR
SZYMON ROZWAŁKA
UL. MAHLEROVA 15
772 00 OLOMOUC, CZ
KOM. +420 606 372962
+48 691 504 84
PAWEŁ WACHNICKI
UL. NARUTOWICZA 148/11
70-240 SZCZECIN, PL
TEL: +48 91 4895434
KOM. +48 601 276 161
WWW.CPLUSHOAR.COM, FIRMA@CPLUSHOAR.COM
NIP: 852-23-46-486 REGON: 812421339

AUTOR: mgr inż.arch. Szymon ROZWAŁKA, ing.arch. Petr Jaksik

INWESTOR: Gmina Stoszowice, Stoszowice 97, 57-213 Stoszowice, woj.Dolnośląskie

PROJEKT: Plac zabaw "Labirynt św.Mikołaja" w Mikołajowie

ADRES: Mikołajów, nr działek 240,112/1

OBRĘB: Mikołajów

POWIAT: Ząbkowicki

WOJEWÓDZTWO: Dolnośląskie

BRANŻA: A

FAZA: PROJEKT WYKONAWCZY

DATA: 15.03. 2010

TYTUŁ: A8 przekrój 1:20, detal 1:5

NR RYSUNKU: 15

PROJEKTANT: ARCHITEKTURA	NR UPRAWNIEŃ	PODPIS:
mgr inż.arch. Szymon ROZWAŁKA ing.arch. Petr Jakšik	13/ZPOIA/2002	