


A9

słup – głowica z zamocowanym cięgnem stalowym (skośna rura Ø48.3/2.9mm) i 5x linką stalową w 3 kierunkach


przekrój s 1:20

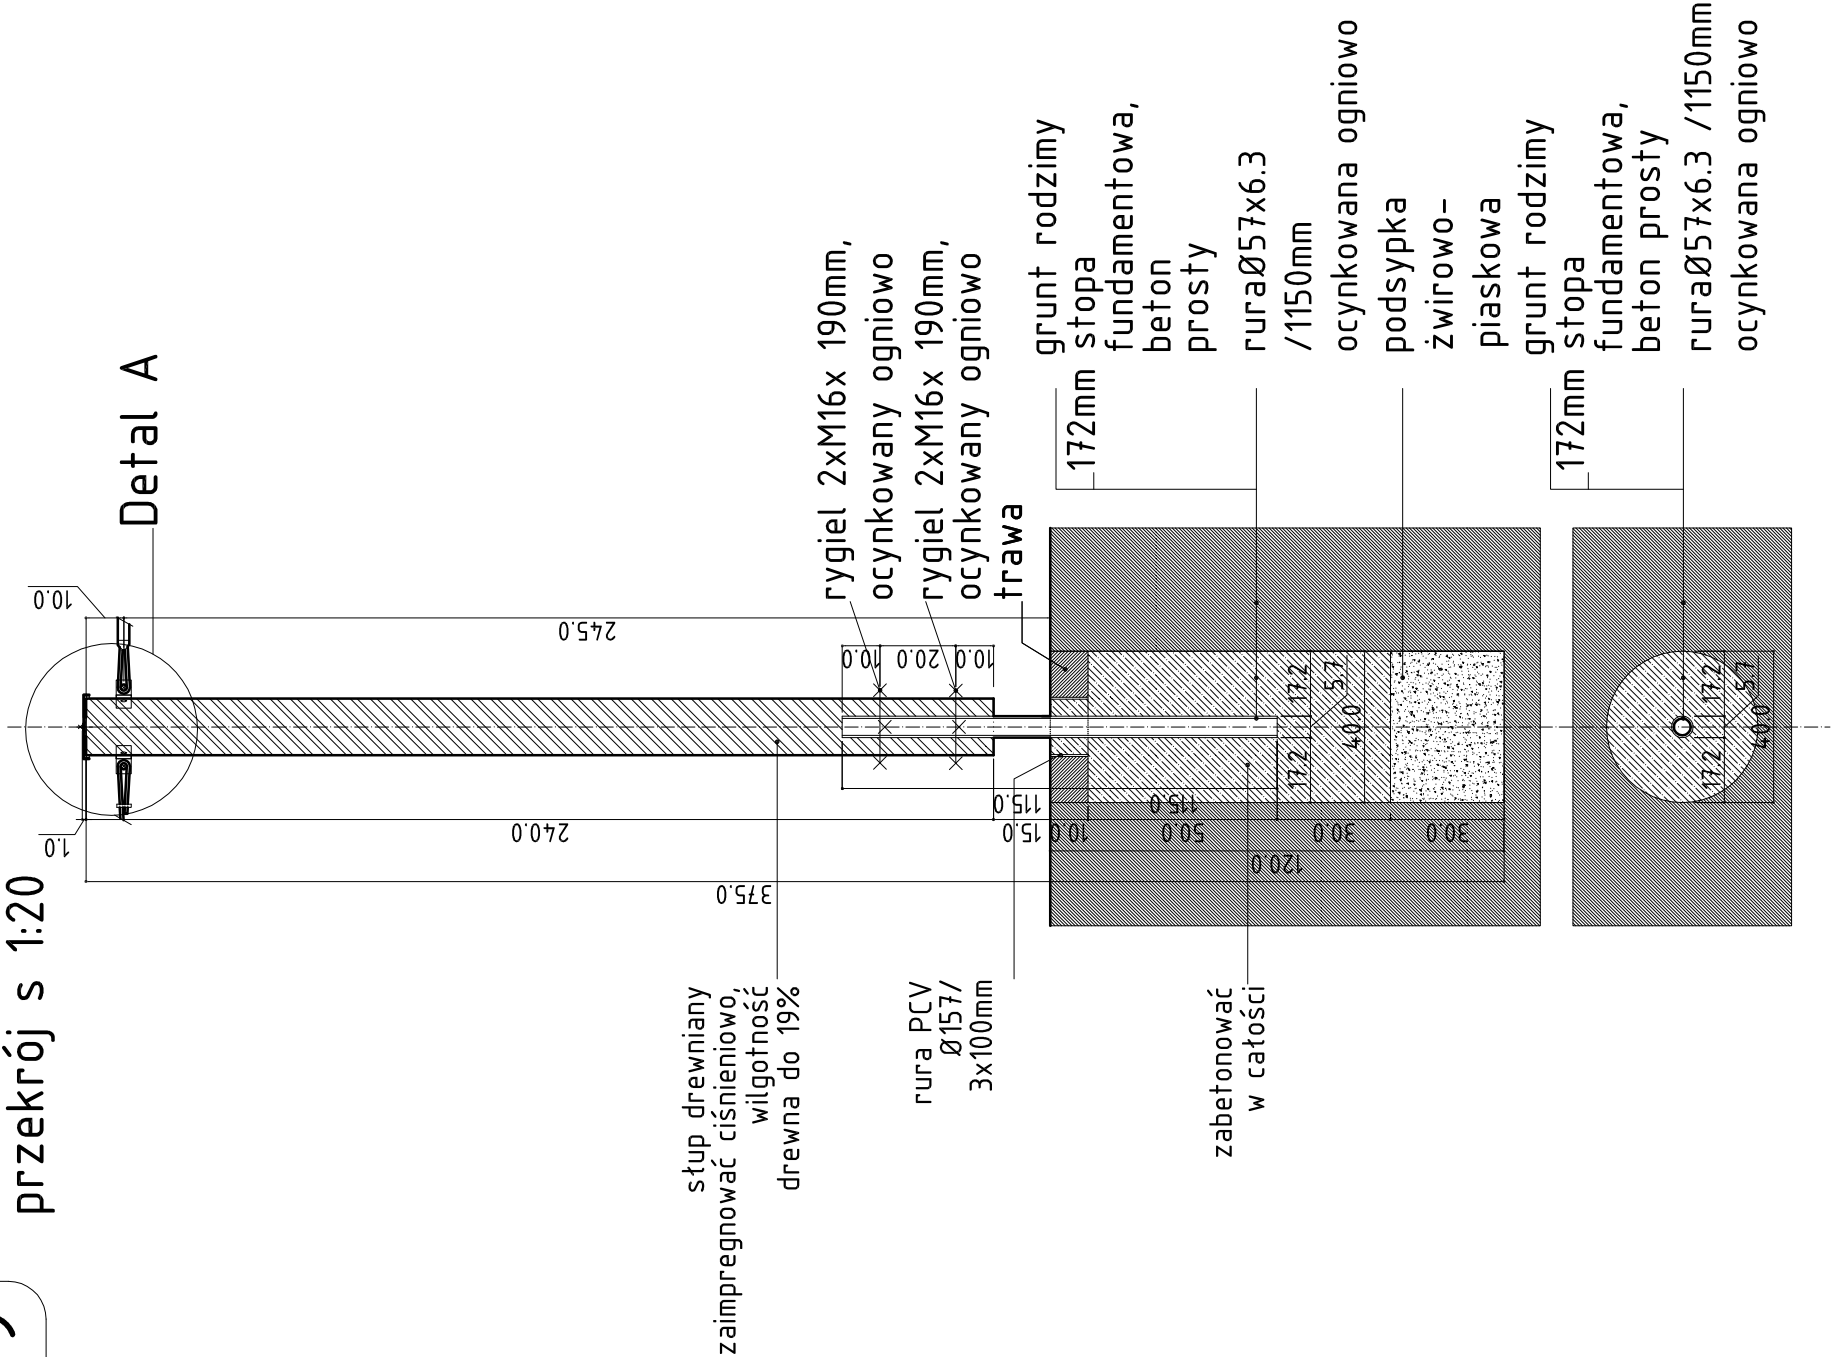

9

słup – głowica z 2x zamocowanym cięgnem stalowym (skośna rura Ø48.3/2.9mm) i 2x linką stalową w 2 kierunkach

Rzut detal A s 1:5

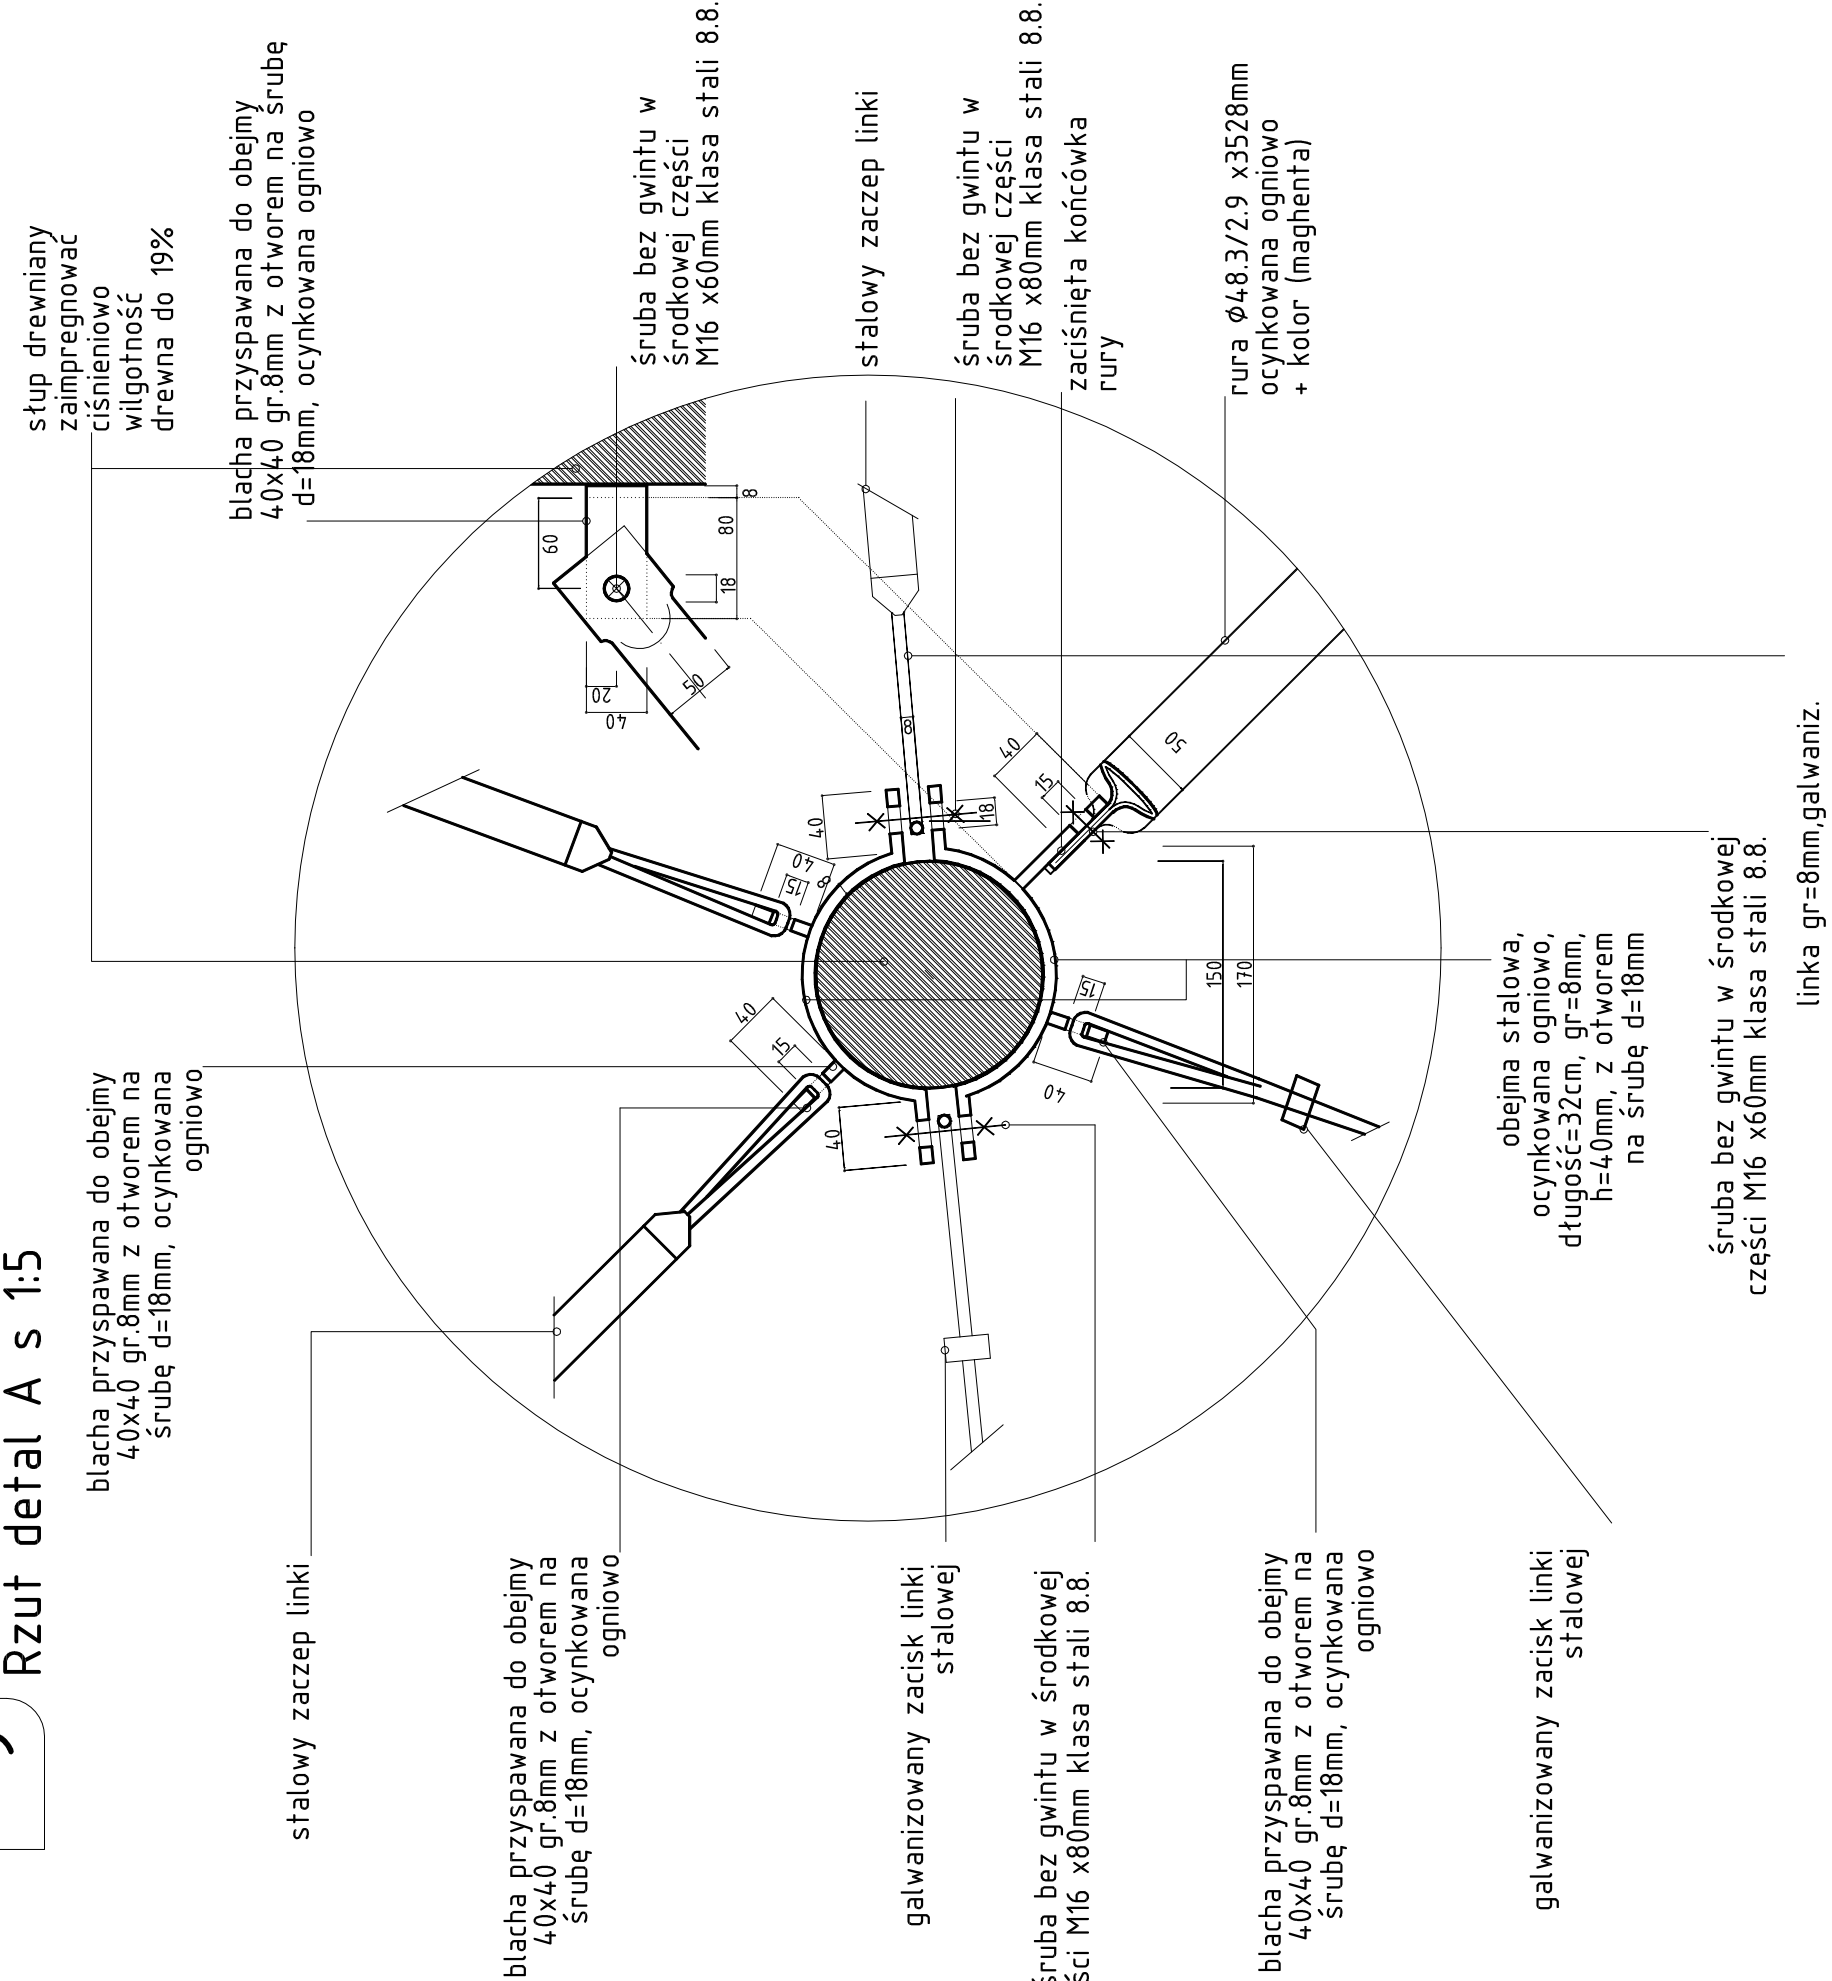

UWAGA:

WSZYSTKIE WYMIARY SPRAWDZIĆ NA BUDOWIE.

WSZYSTKIE MATERIAŁY ZASTOSOWANE DO ZREALIZOWANIA PROJEKTOWANEJ INWESTYCJI MUSZĄ POSIADAĆ APROBATY TECHNICZNE DOPUSZCZAJĄCE DO STOSOWANIA W BUDOWNICTWIE NA TERENIE RP.

REALIZACJA PROJEKTU MUSI BYĆ WYKONANA ZGODNIE Z OBLIGACJAMI NORMAMI PRZEPISAMI PRAWA ORAZ ZGODNIE ZE SZTUKĄ BUDOWLANĄ, ZA PRAWIDŁOWE FUNKCJONOWANIE ZREALIZOWANYCH ELEMENTÓW PROJEKTU ODPOWIADĄ WYKONAWCA.

PROJEKT CHRONIONY PRAWEM AUTORSKIM. DO JEDNORAZOWEGO WYKORZYSTANIA. ZABRANIA SIĘ PRZEKAZYWANIA OSOBOM TRZECIM, ROZPOWISZCZANIA ORAZ UŻYWANIA DO INNYCH CEŁÓW BEZ ZGODY AUTORA.

WSZELKIE ZMIANY DOPUSZCZALNE ZA PISEMNĄ ZGODĄ AUTORA.

PROJEKTANT	INWESTOR	PROJEKT	ADRES	OBIEKT	POWIAT	WOJEWÓDZTWO	FAZA	PROJEKT WYKONAWCZY	TYTUŁ	PROJEKTANT ARCHITEKTURA	NR UPRAWNIENI	PODPIS
C-HO ar SZYMON ROZWAŁKA UL. MAHLEROWA 15 79-100 SZCZECIN TEL. +48 61 426 606 372 962 KOM. +48 691 504 684 NIP: 525 235 464 REGON: 142421399	PAWEŁ WACHNICKI UL. NARUTOWICZA 14B/11 79-100 SZCZECIN TEL. +48 61 489 5434 KOM. +48 601 276 161 NIP: 525 235 464 REGON: 142421399	Plac zabaw "Labirynt św. Mikołaja" w Mikołajowie	Gmina Słoszowice Słoszowice 97 57-213 Słoszowice, woj. Dolnośląskie	Mikolajów, nr działek 240,112/1	Mikolajów	Ząbkowicki	Dolnośląskie	15.03.2010	A9 przekrój 1:20 detal 1:5	mgr inż. arch. Szymon ROZWAŁKA ing. arch. Petr Jakšik	13/ZPOIA/2002	