
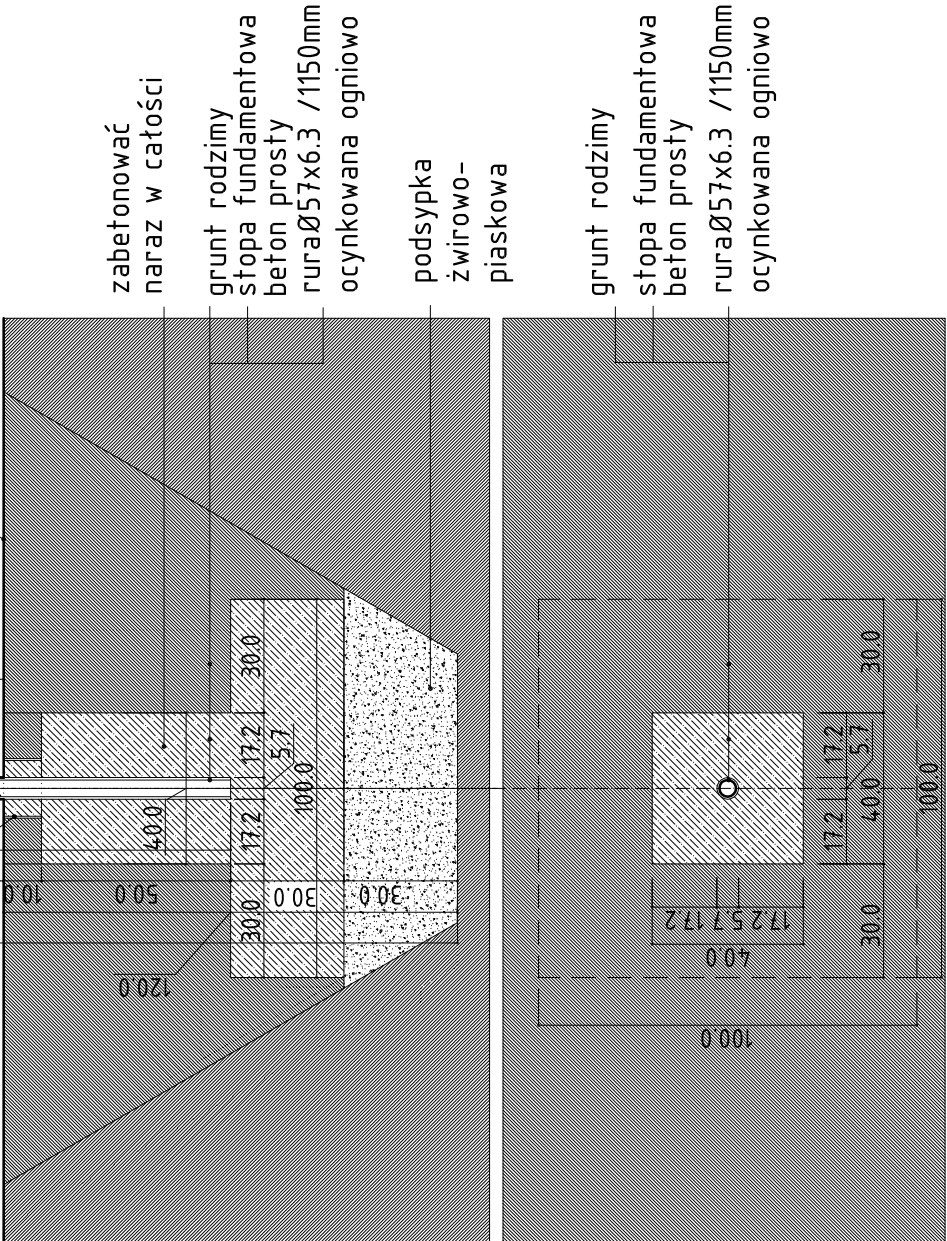


B2

stup ze stopa fundamentowa 100x100 cm


oraz glowica bez linek stalowych przekroj s 1:20

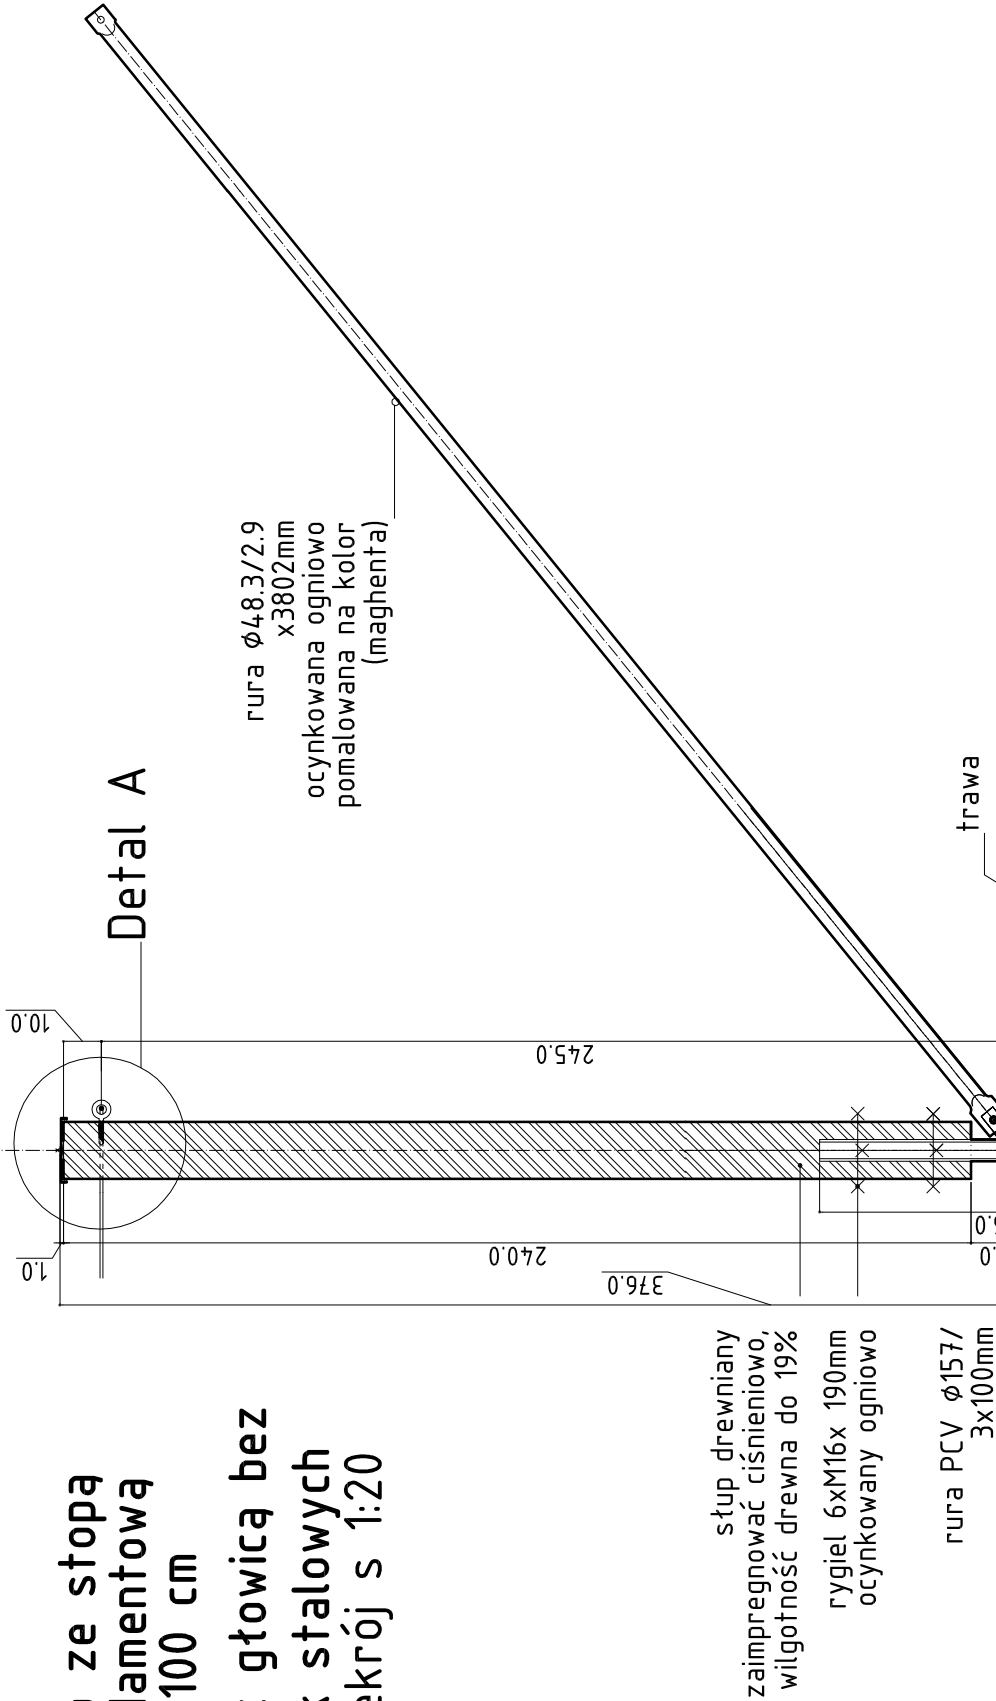

2

głowica stupa z 1x podłużną linką w 1 kierunku


Detal A rzut s1:5

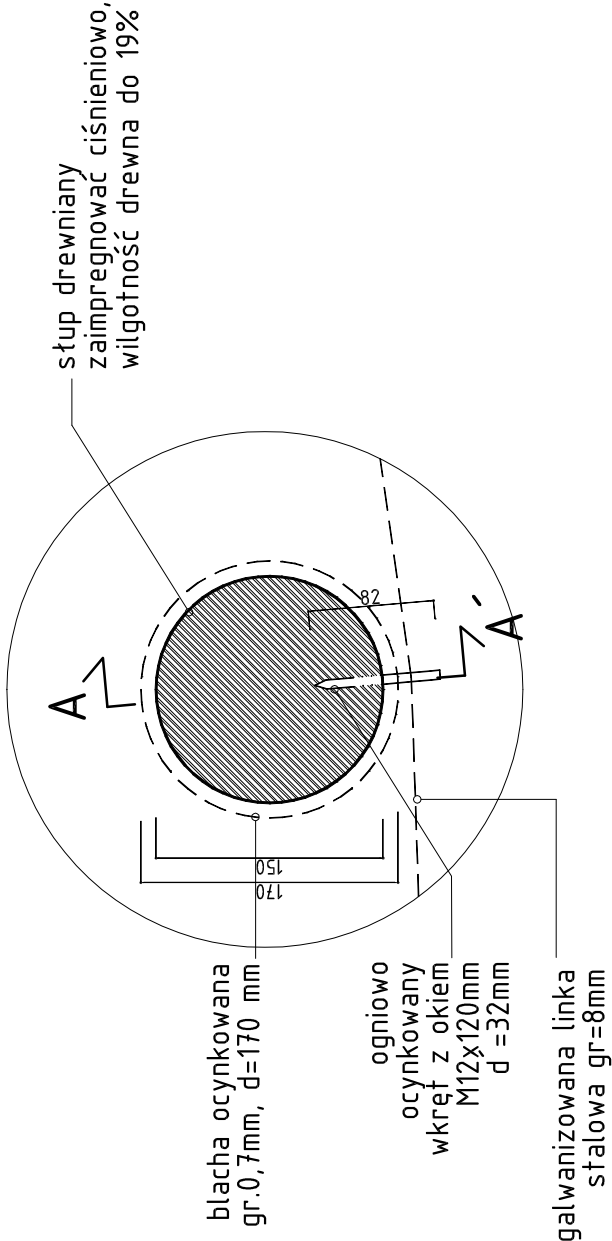

2

głowica stupa z 1x podłużną linką w 1 kierunku

Detal A m1:5

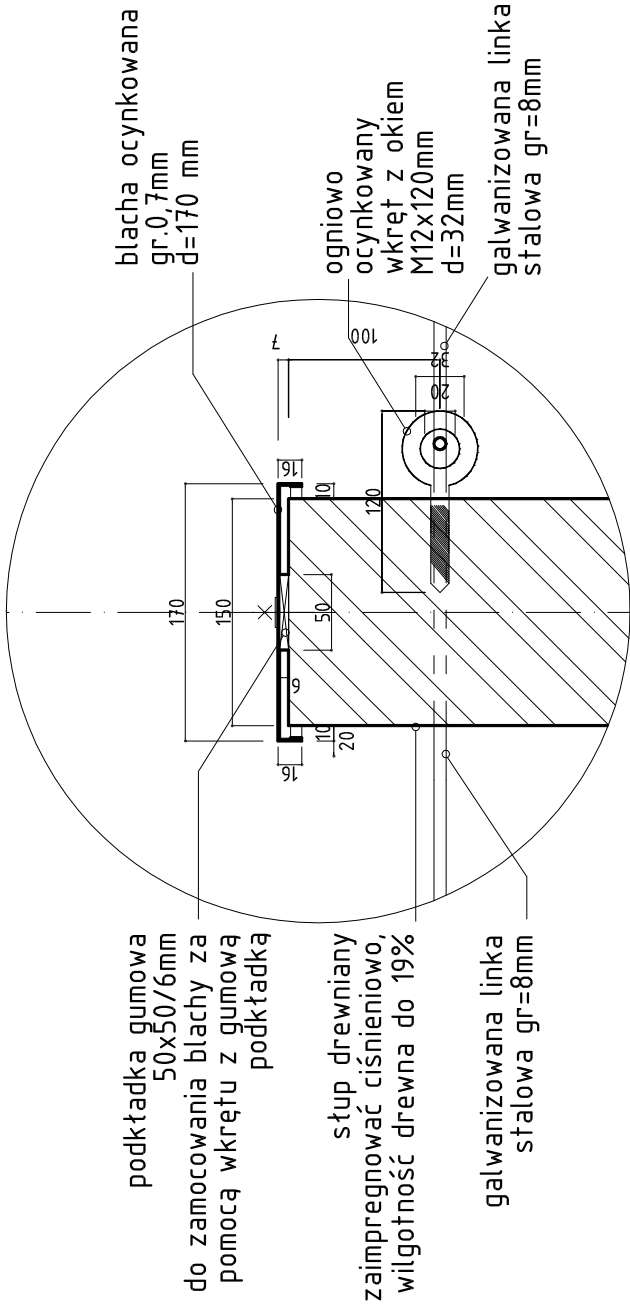

UWAGA:

WSZYSTKIE WYMIARY SPRAWDZIĆ NA BUDOWIE.

WSZYSTKIE MATERIAŁY ZASTOSOWANE DO ZREALIZOWANIA PROJEKTOWANEJ INWESTYCJI MUSZĄ POSIADAĆ APROBATY TECHNICZNE DOPUSZCZAJĄCE DO STOSOWANIA W BUDOWNICTWIE NA TERENIE RP.

REALIZACJA PROJEKTU MUSI BYĆ WYKONANA ZGODNIE Z OBOWIAZUJĄCYMI NORMAMI, PRZEPISAMI PRAWA ORAZ ZGODNIE ZE SZTUKĄ BUDOWLANĄ, ZA PRAWDIWOŚĆ FUNKCJONOWANIE ZREALIZOWANYCH ELEMENTÓW PROJEKTU ODPOWIADA WYKONAWCA.

PROJEKT CHRONIONY PRAWEM AUTORSKIM. DO JEDNORAZOWEGO WYKORZYSTANIA. ZABRANIA SIĘ PRZEKAZYWANIA OSOBOM TRZECIM, ROZPOWISZCZANIA I ORAZ UŻYWANIA DO INNYCH CEŁÓW BEZ ZGODY AUTORA.

WSZELKIE ZMIANY DOPUSZCZALNE ZA PISEMNĄ ZGODĄ AUTORA.

PROJEKTANT: <b>C+HODAR</b> SZYMON ROZWAŁKA UL. NAHLEDOVA 15 72-240 SŁOZOWICE K.D.M. 148 691 504 684 NIP: 148 691 504 684 REGON: 148 691 504 684 AUTOR: mgr inż. arch. Szymon ROZWAŁKA	INWESTOR: Gmina Słozowice Słozowice 97 57-213 Słozowice, woj. Dolnośląskie	PROJEKT: Plac zabaw "Labirynt św. Mikołaja" w Mikołajowie	ADRES: Mikołajów, nr działek 240, 112/1	GRANICA: Mikołajów Ząbkowicki Dolnośląskie	DATA: 15.03.2010	NR DYSKURSU: 18	PROJEKTANT: ARCHITECTURA mgr inż. arch. Szymon ROZWAŁKA Inż. arch. Petr Jaksik	NR UPRAWNIENI: 13/ZPOIA/2002
---	-------------------------------------------------------------------------------------	--------------------------------------------------------------	--------------------------------------------	-----------------------------------------------------	---------------------	--------------------	-----------------------------------------------------------------------------------------	---------------------------------