B6 słup ze stopą fundamentową 100x100 cm – głowica z zamocowanym cięgnem stalowym (skośna rura ϕ48.3/2.9mm) i linką stalową w 1 kierunku

przekrój s1:20

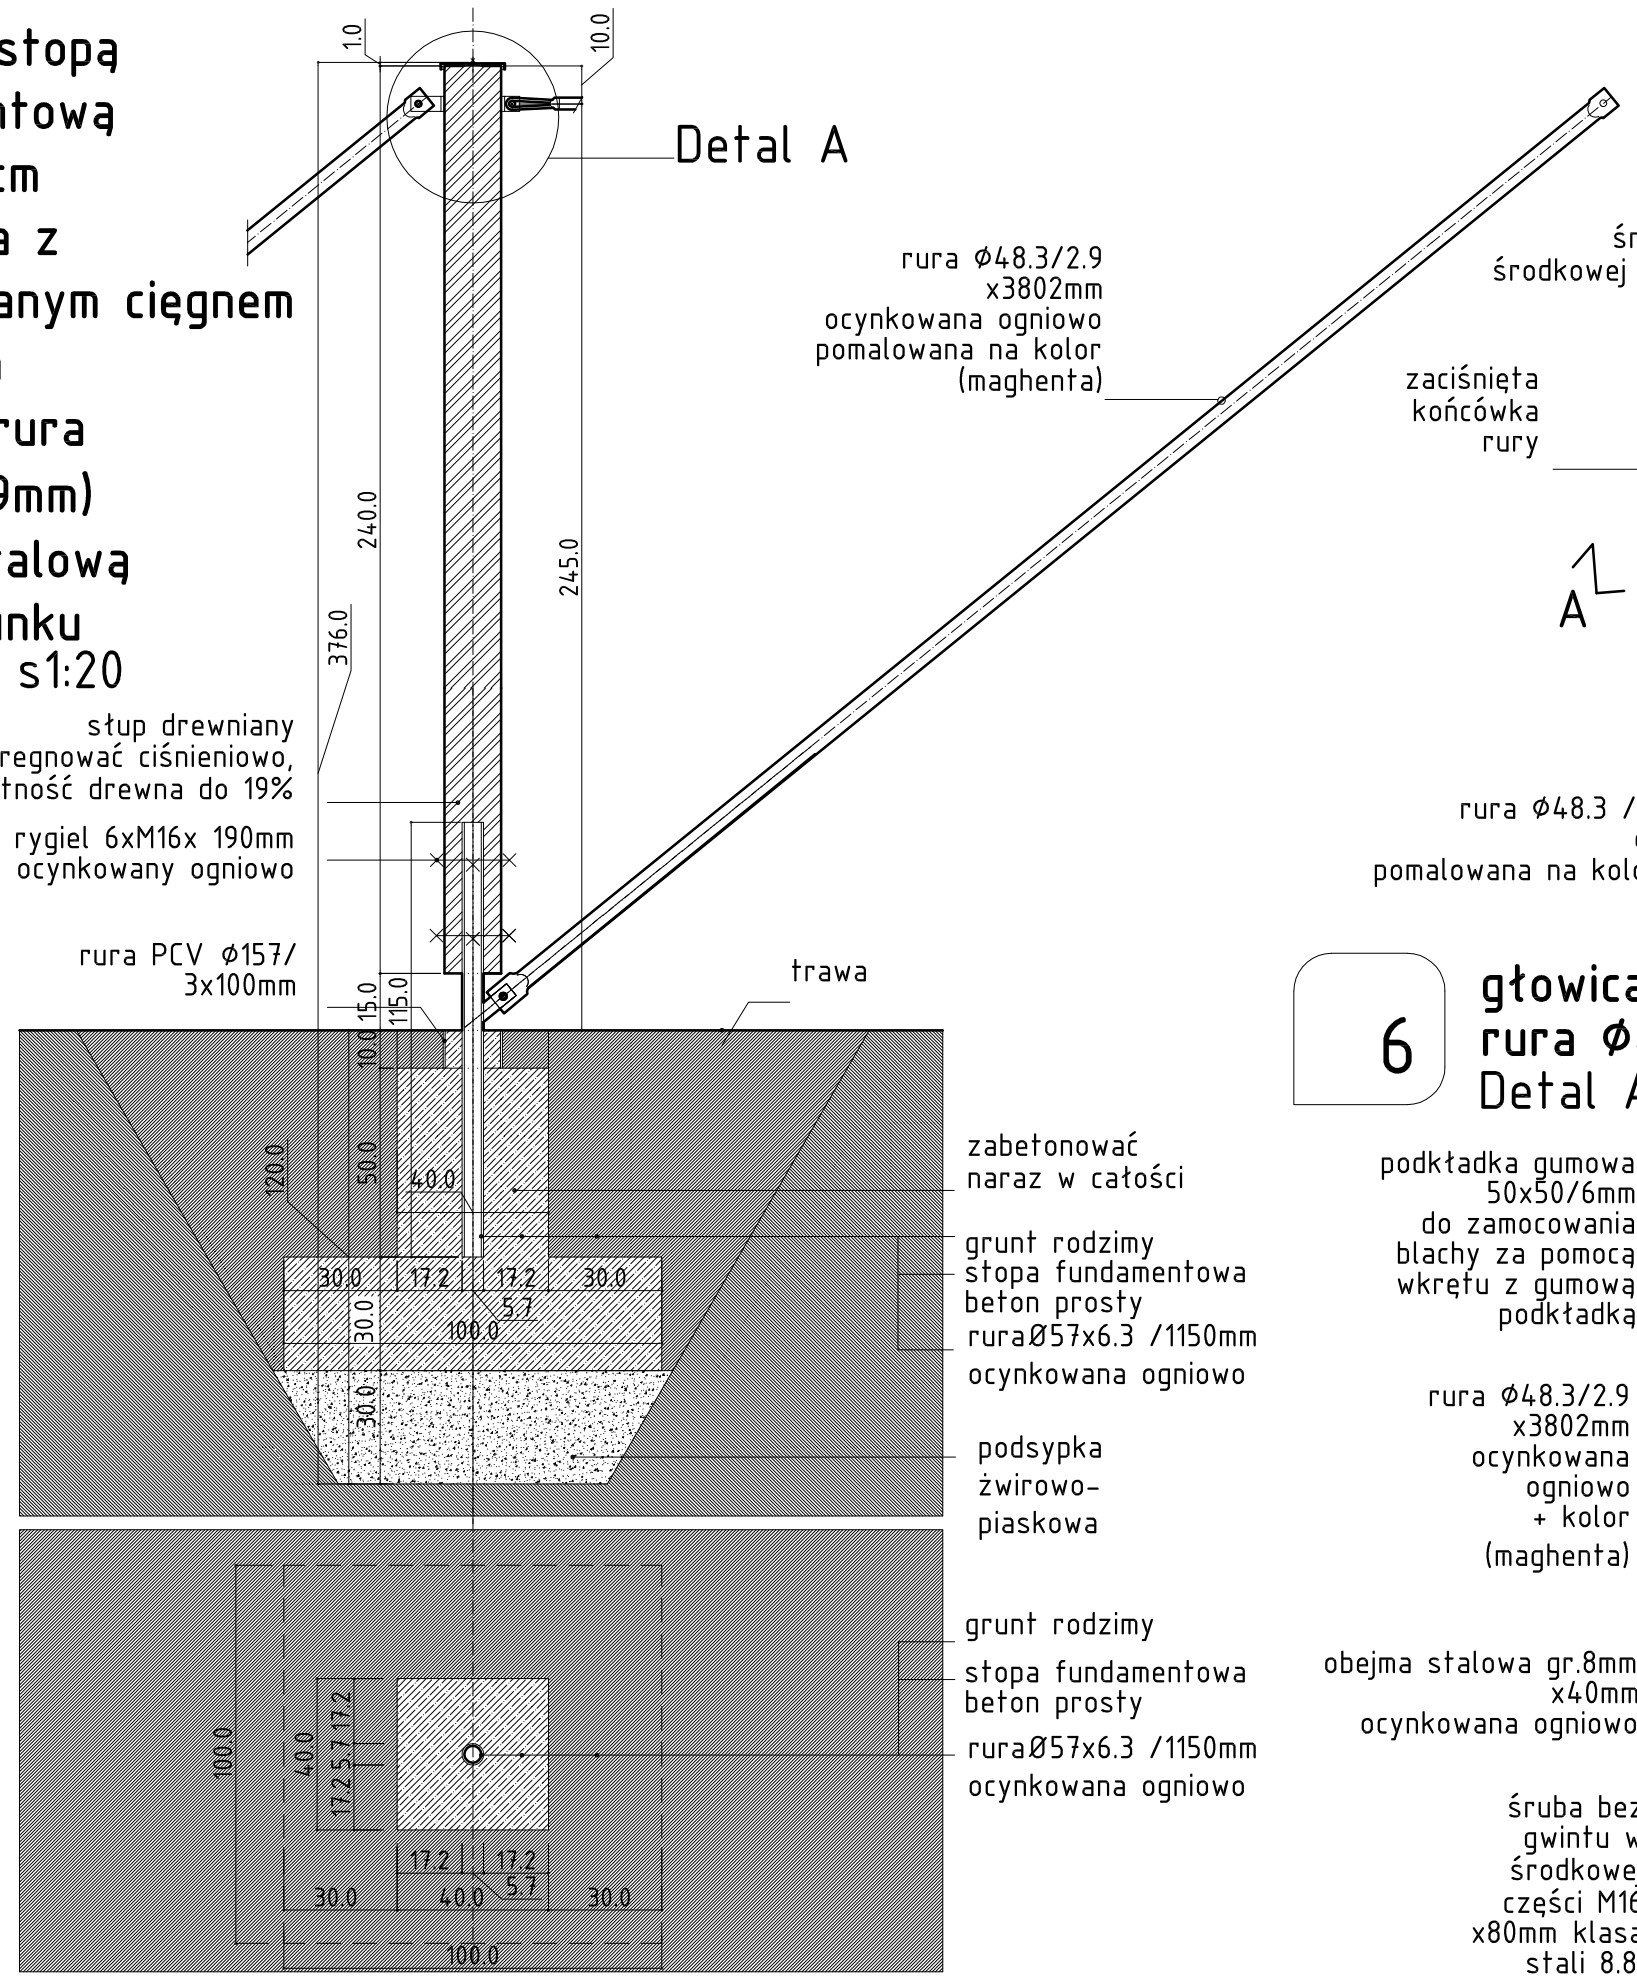

6 głowica słupa z zamocowanym cięgnem stalowym (skośna rura ϕ48.3/2.9mm) i linką stalową w 1 kierunku

Rzut Detal A s1:5

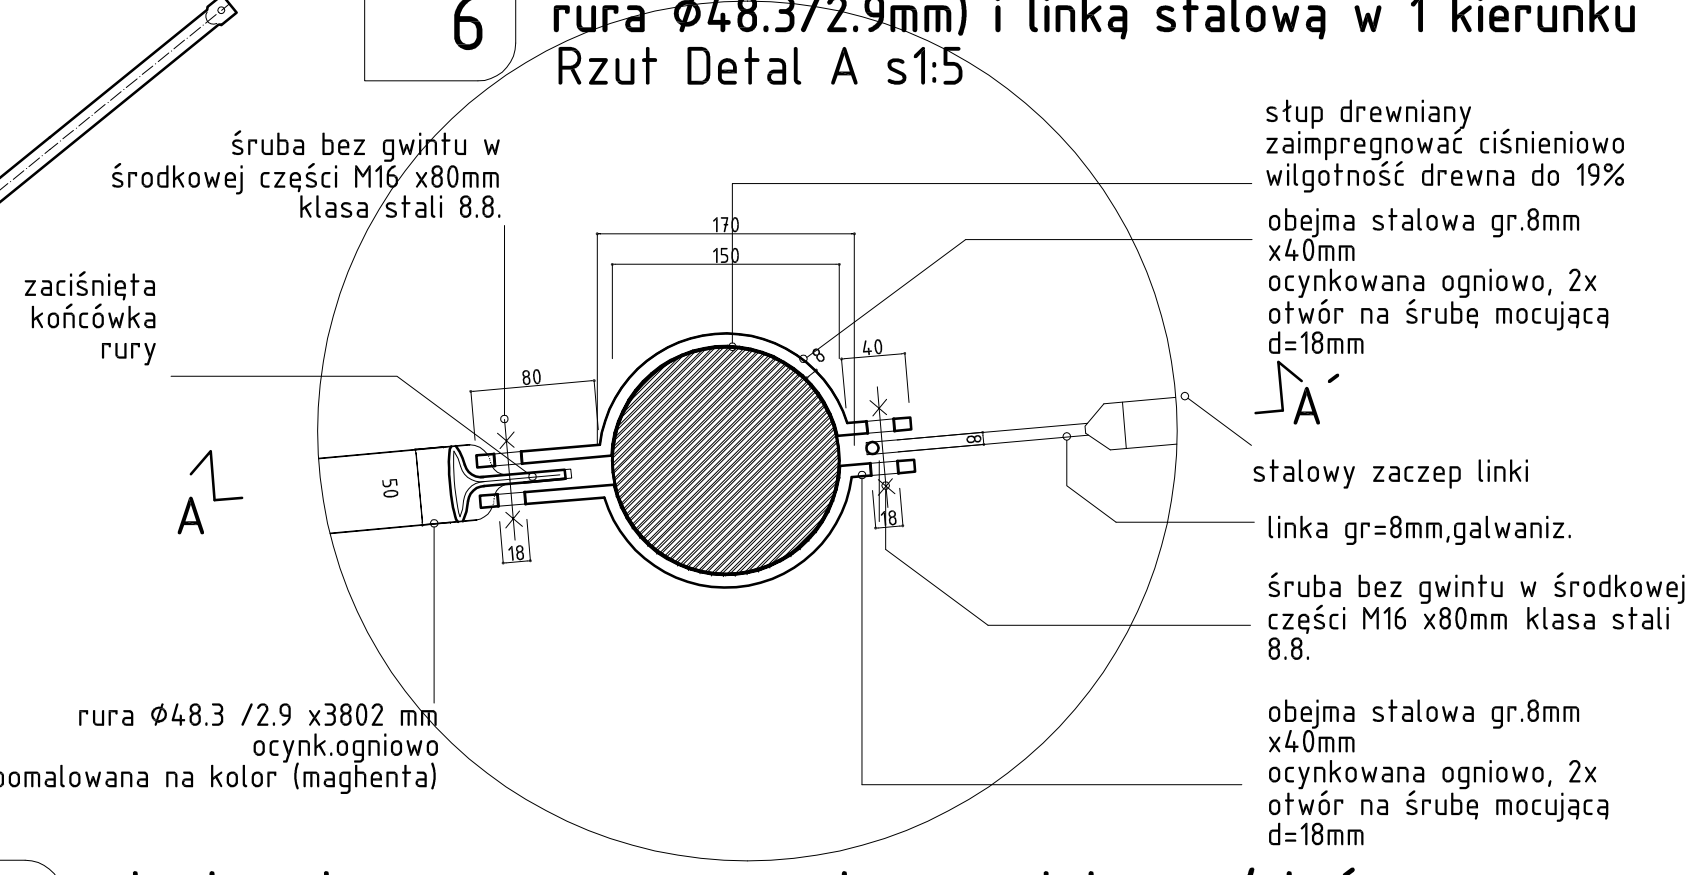

6 głowica słupa z zamocowanym cięgnem stalowym (skośna rura ϕ48.3/2.9mm) i linką stalową w 1 kierunku

Detal A przekrój s1:5

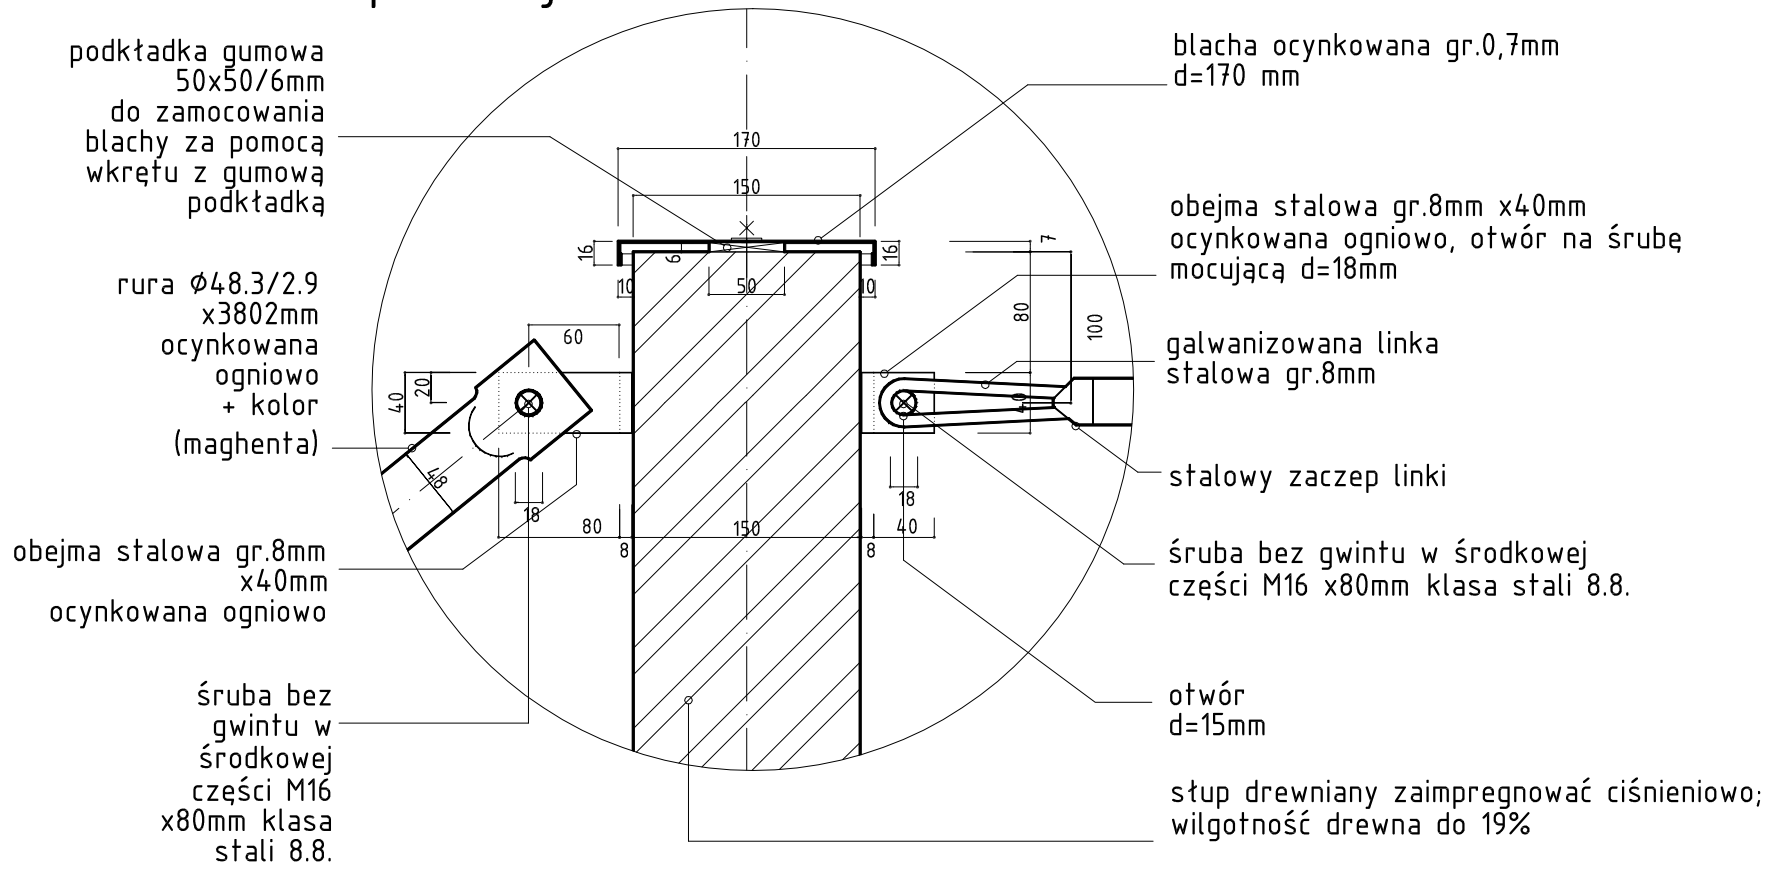

UWAGA:

WSZYSTKIE WYMIARY SPRAWDZIĆ NA BUDOWIE.

WSZYSTKIE MATERIAŁY ZASTOSOWANE DO ZREALIZOWANIA PROJEKTOWANEJ INWESTYCJI MUSZĄ POSIADAĆ APROBATY TECHNICZNE DOPUSZCZAJĄCE DO STOSOWANIA W BUDOWNICTWIE NA TERENIE RP.

REALIZACJA PROJEKTU MUSI BYĆ WYKONANA ZGODNIE Z OBOWIĄZUJĄCYMI NORMAMI, PRZEPISAMI PRAWA ORAZ ZGODNIE ZE SZTUKĄ BUDOWLANĄ, ZA PRAWIDŁOWE FUNKCJONOWANIE ZREALIZOWANYCH ELEMENTÓW PROJEKTU ODPOWIADA WYKONAWCA.

PROJEKT CHRONIONY PRAWEM AUTORSKIM. DO JEDNORAZOWEGO WYKORZYSTANIA. ZABRANIA SIĘ PRZEKAZYWANIA OSOBOM TRZECIM, ROZPOWSZECHNIANIA ORAZ UŻYWANIA DO INNYCH CELÓW BEZ ZGODY AUTORA.
WSZELKIE ZMIANY DOPUSZCZALNE ZA PISEMNĄ ZGODĄ AUTORA.

PROJEKTANT:

C+HO aR
SZYMON ROZWAŁKA
UL. MAHLEROVA 15
772 00 OLOMOUC, CZ
KOM. +420 606 372962
+48 691 504684
PAWEŁ WACHNICKI
UL. NARUTOWICZA 148/11
70-240 SZCZECIN, PL
TEL. +48 91 4895434
KOM. +48 601 276161
WWW.CPLUSHOAR.COM, FIRMA@CPLUSHOAR.COM
NIP: 852-23-46-486 REGON: 812421339

AUTOR:
mgr inż.arch. Szymon ROZWAŁKA
ing.arch. Petr Jaksik

INWESTOR:
Gmina Stoszowice
Stoszowice 97
57-213 Stoszowice, woj.Dolnośląskie

PROJEKT:
Plac zabaw "Labirynt św.Mikołaja" w Mikołajowie

ADRES:
Mikołajów, nr działek 240,112/1

OBRĘB: Mikołajów
POWIAT: Ząbkowicki
WOJEWÓDZTWO: Dolnośląskie

BRANŻA: A

FAZA: PROJEKT WYKONAWCZY

DATA: 15.03. 2010

TYTUŁ: B6 przekrój 1:20 detal 1:5

NR RYSUNKU: 20

PROJEKTANT: ARCHITEKTURA
mgr inż.arch. Szymon ROZWAŁKA
ing.arch. Petr Jakšík

NR UPRAWNIEŃ: 13/ZPOIA/2002

PODPIS: