


DONŻON TWIERDZA SREBRNA GÓRA.

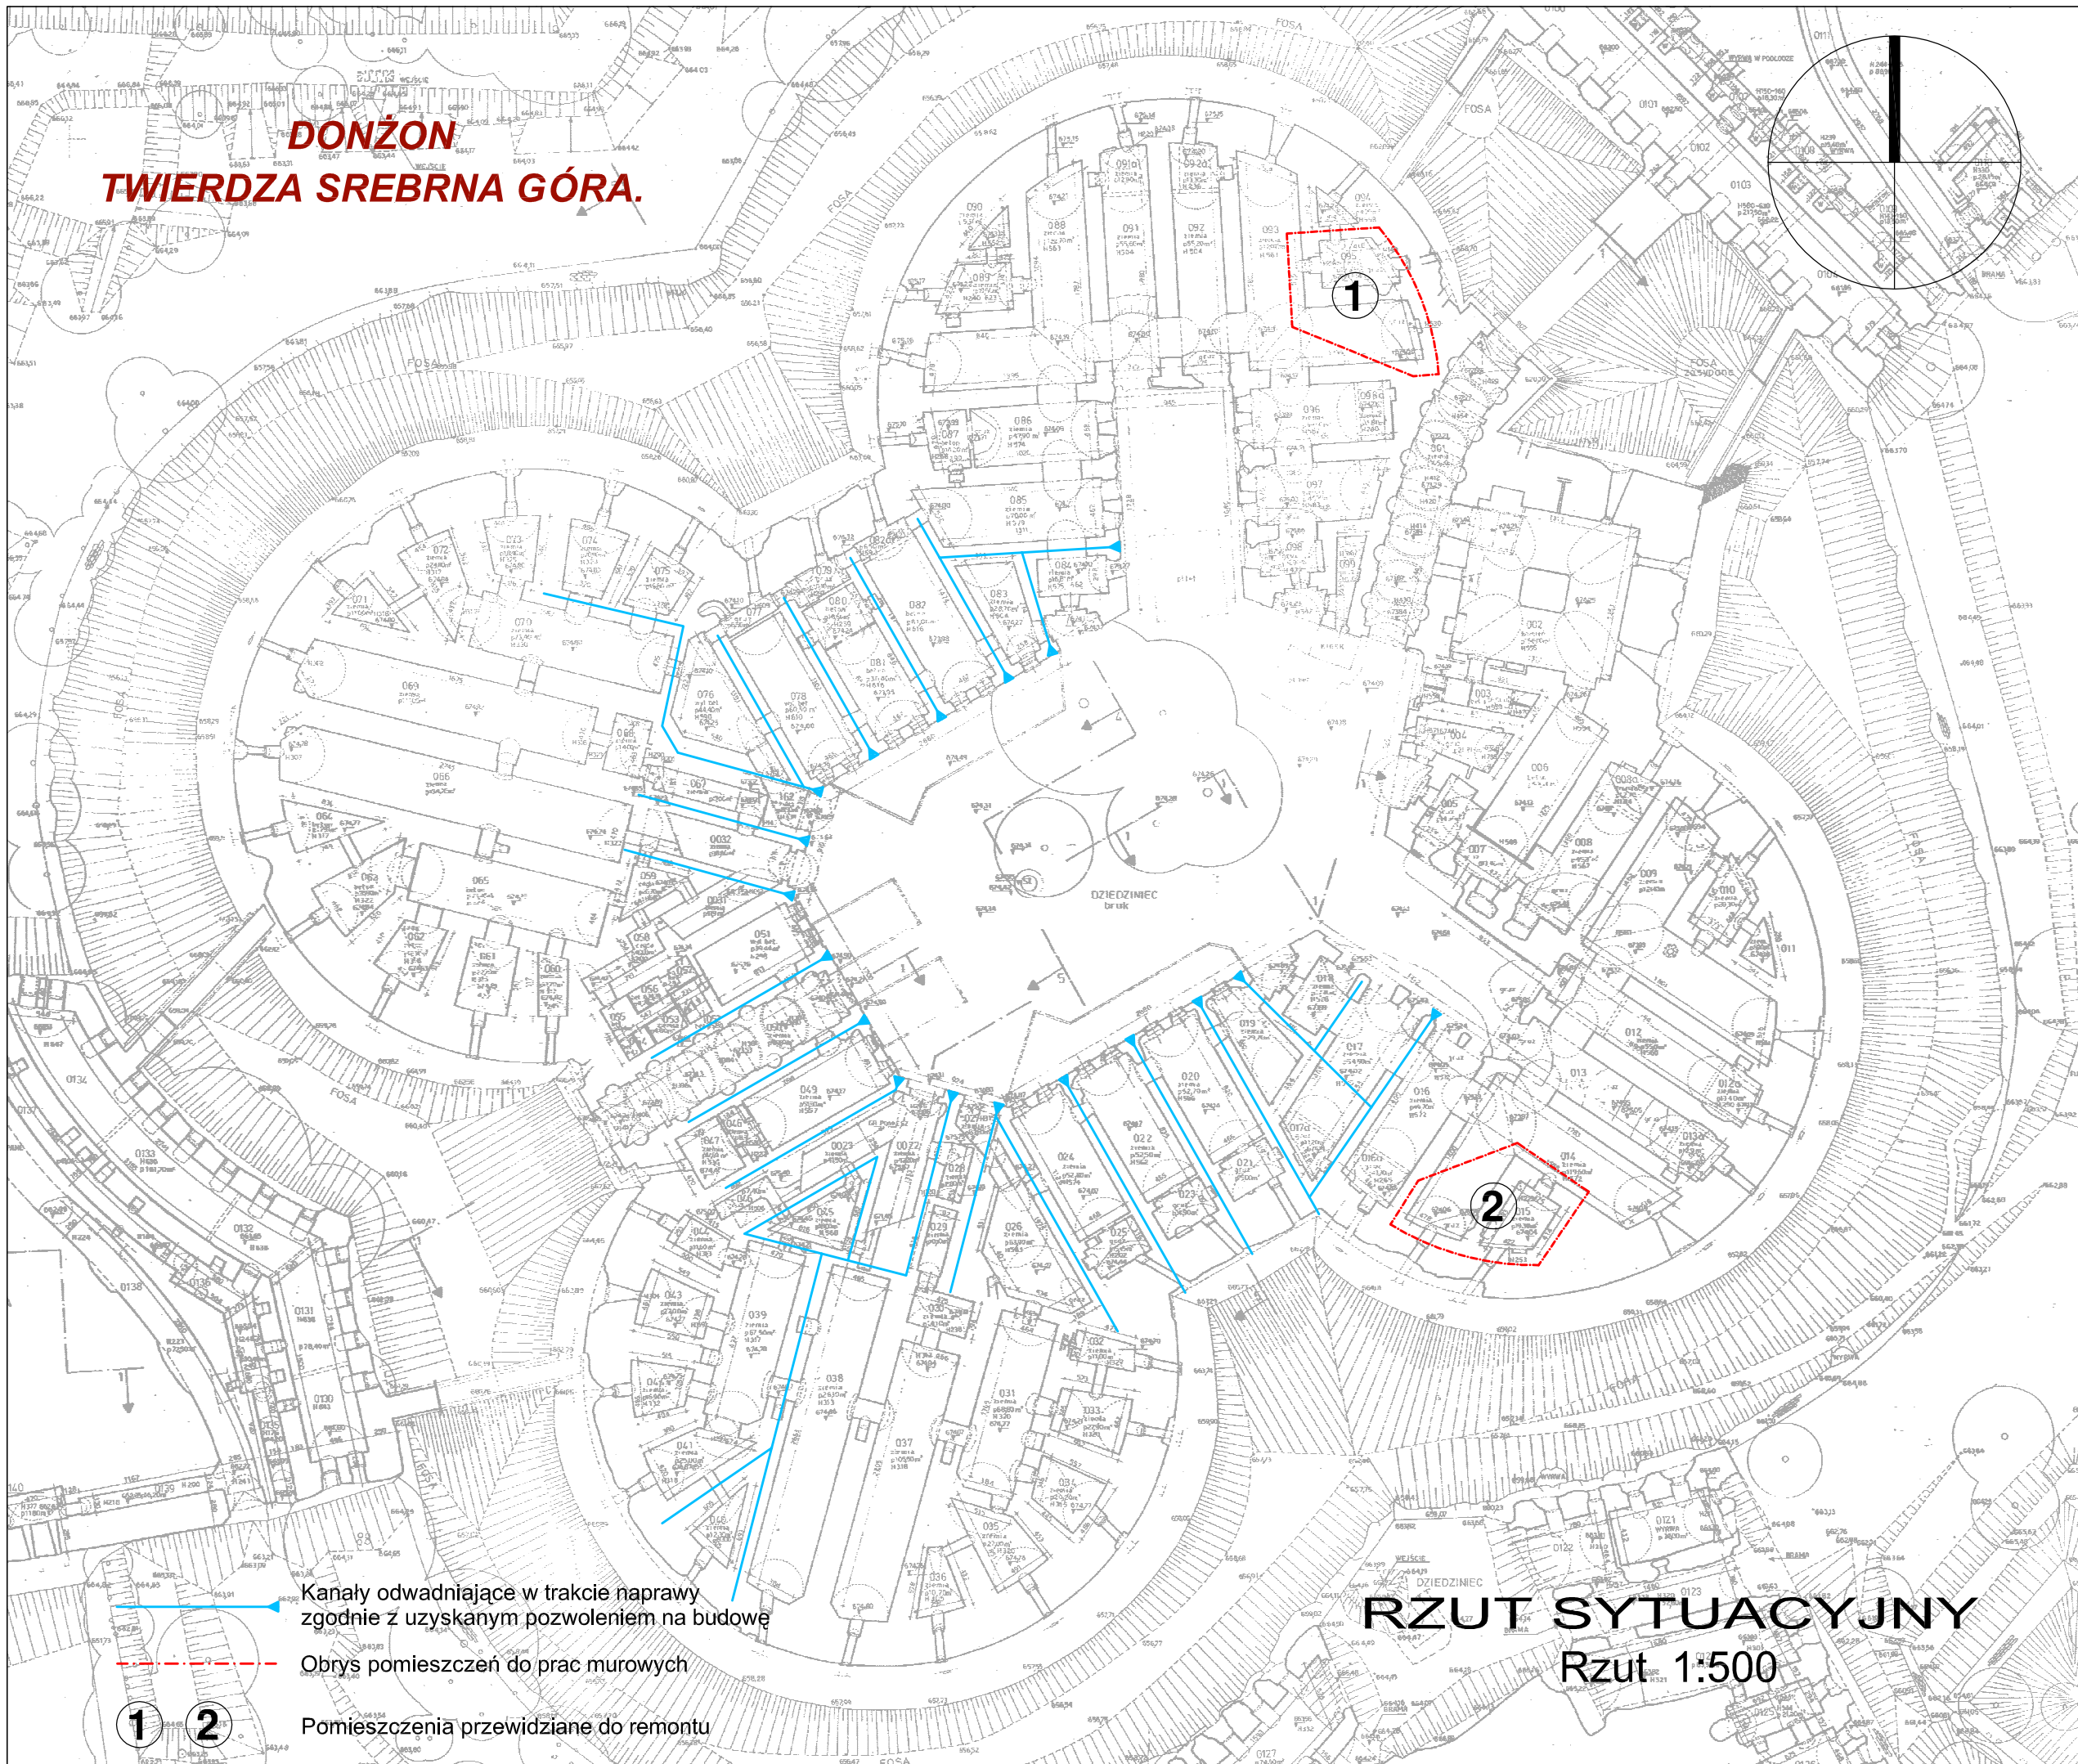

→ Kanály odwadniające w trakcie naprawy zgodnie z uzyskanym pozwoleniem na budowę

- - - - - Obrys pomieszczeń do prac murowych

1 2 Pomieszczenia przewidziane do remontu

RZUT SYTUACYJNY

Rzut 1:500

KONSTRUKCJA - proj.

mgr inż. Witold Baran

data:
03.2012

skala:
1:500



AUTORSKIE BIURO PROJEKTÓW "a" S.C.
58-100 Świdnica Śl. ul. Wodna 34/6 tel. 74 853-66-07; fax 74 857-73-43

obiekt: TWIERDZA SREBRNA GÓRA.
adres: dz.nr 479, Srebrna Góra, gm. Stoszowice, woj. dolnośląskie.
inwestor: Forteczny Park Kulturowy Twierdza Srebrna Góra Sp. z o.o.
projektant: mgr inż. Witold Baran

RZUT SYTUACYJNY

PROJEKT BUDOWLANY

PRAWA AUTORSKIE ZASTRZEŻONE

rys.nr

1

upr. NR UAN. VI-6/3/127/90
upr. NR UAN. VI-f/3/13/85