


**DONŻON
TWIERDZA SREBRNA GÓRA.**

Zakres opracowania

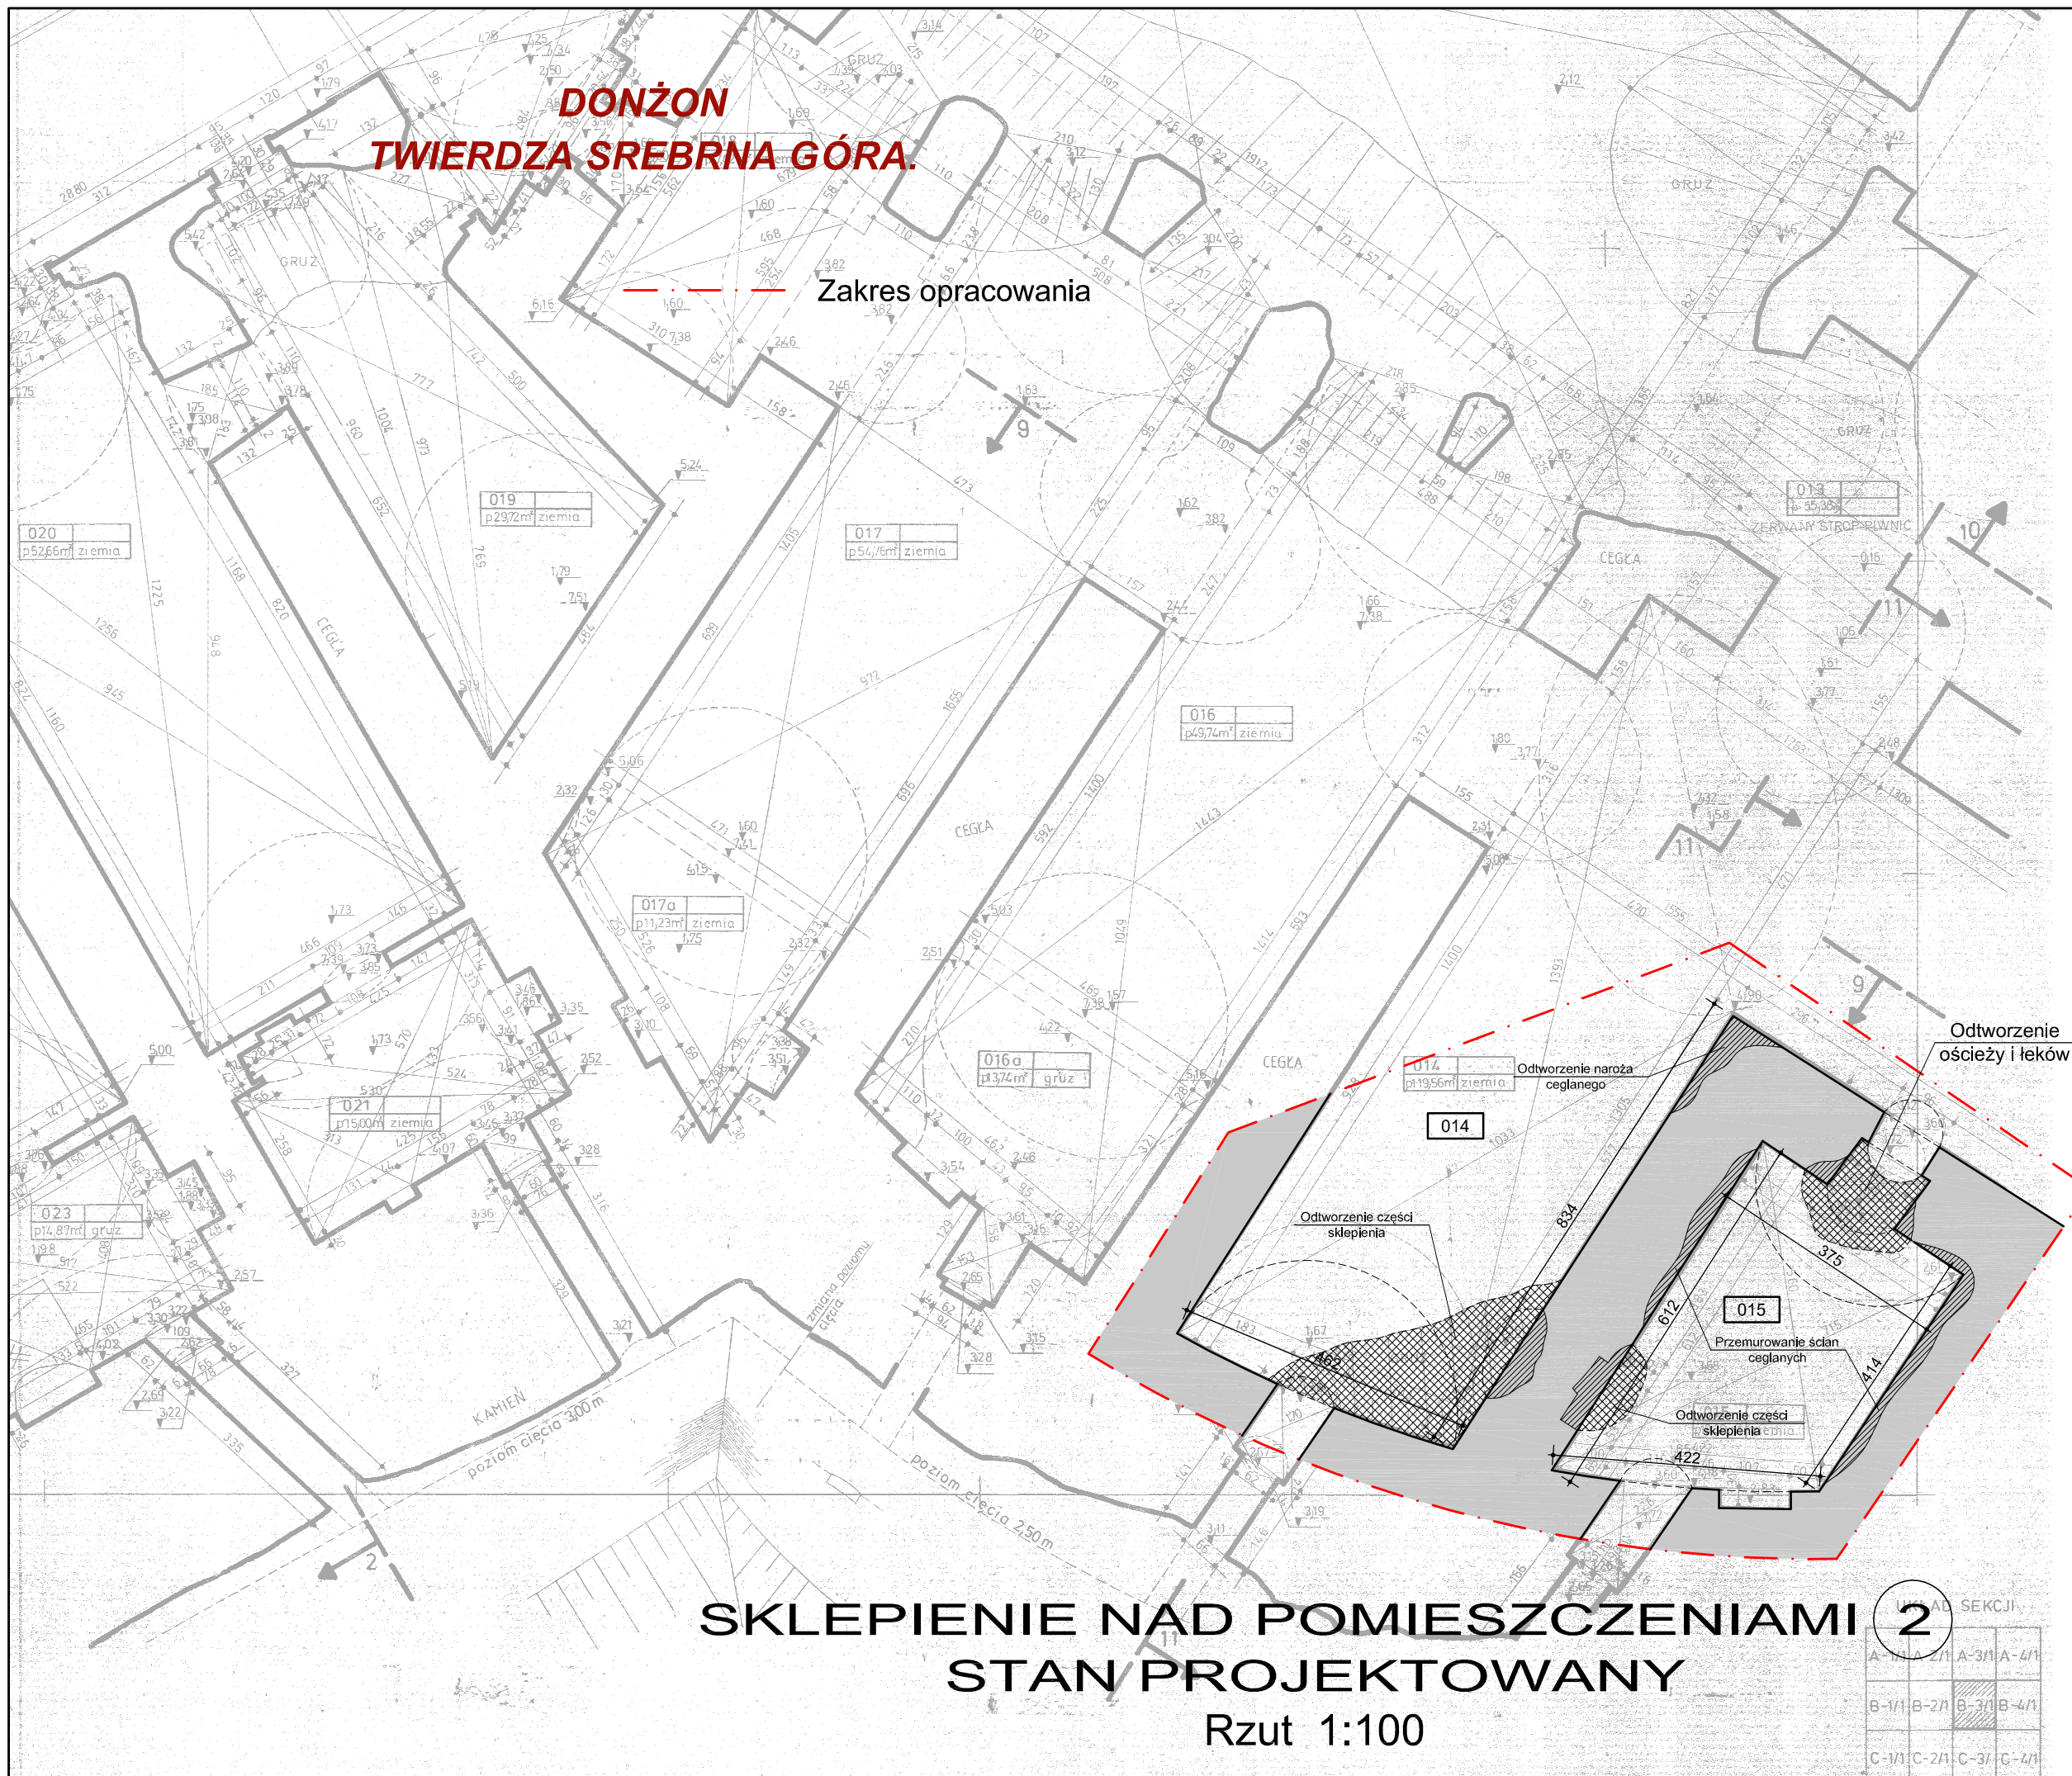

SKLEPIENIE NAD POMIESZCZENIAMI 2
STAN PROJEKTOWANY
Rzut 1:100

LOKAL SEKCJI

A-1/1	A-2/1	A-3/1	A-4/1
B-1/1	B-2/1	B-3/1	B-4/1
C-1/1	C-2/1	C-3/1	C-4/1

KONSTRUKCJA - proj.

mgr inż. Witold Baran

upr. NR UAN. VI-6/3/12/190
upr. NR UAN. VI-f/3/13/85

data:
03.2012

skala:
1:100



AUTORSKIE BIURO PROJEKTÓW "a" s.c.
58-100 Świdnica Śl. ul. Wodna 34/6 tel. 74 853-66-07; fax 74 857-73-43

obiekt: TWIERDZA SREBRNA GÓRA.
adres: dz.nr 479, Srebrna Góra, gm. Stoszowice, woj. dolnośląskie.
inwestor: Forteczny Park Kulturowy Twierdza Srebrna Góra Sp. z o.o.
projektant: mgr inż. Witold Baran

SKLEPIENIE NAD POMIESZCZENIAMI 2 - STAN PROJEKTOWANY
PROJEKT BUDOWLANY
PRAWA AUTORSKIE ZASTRZEŻONE

rys.nr
5