


ZAŁĄCZNIK GRAFICZNY NR 1
DO UCHWAŁY NR 1/35/2009...
RADY GMINY STOSZOWICE
Z DNIA 17.02.2009

obręb Budzów

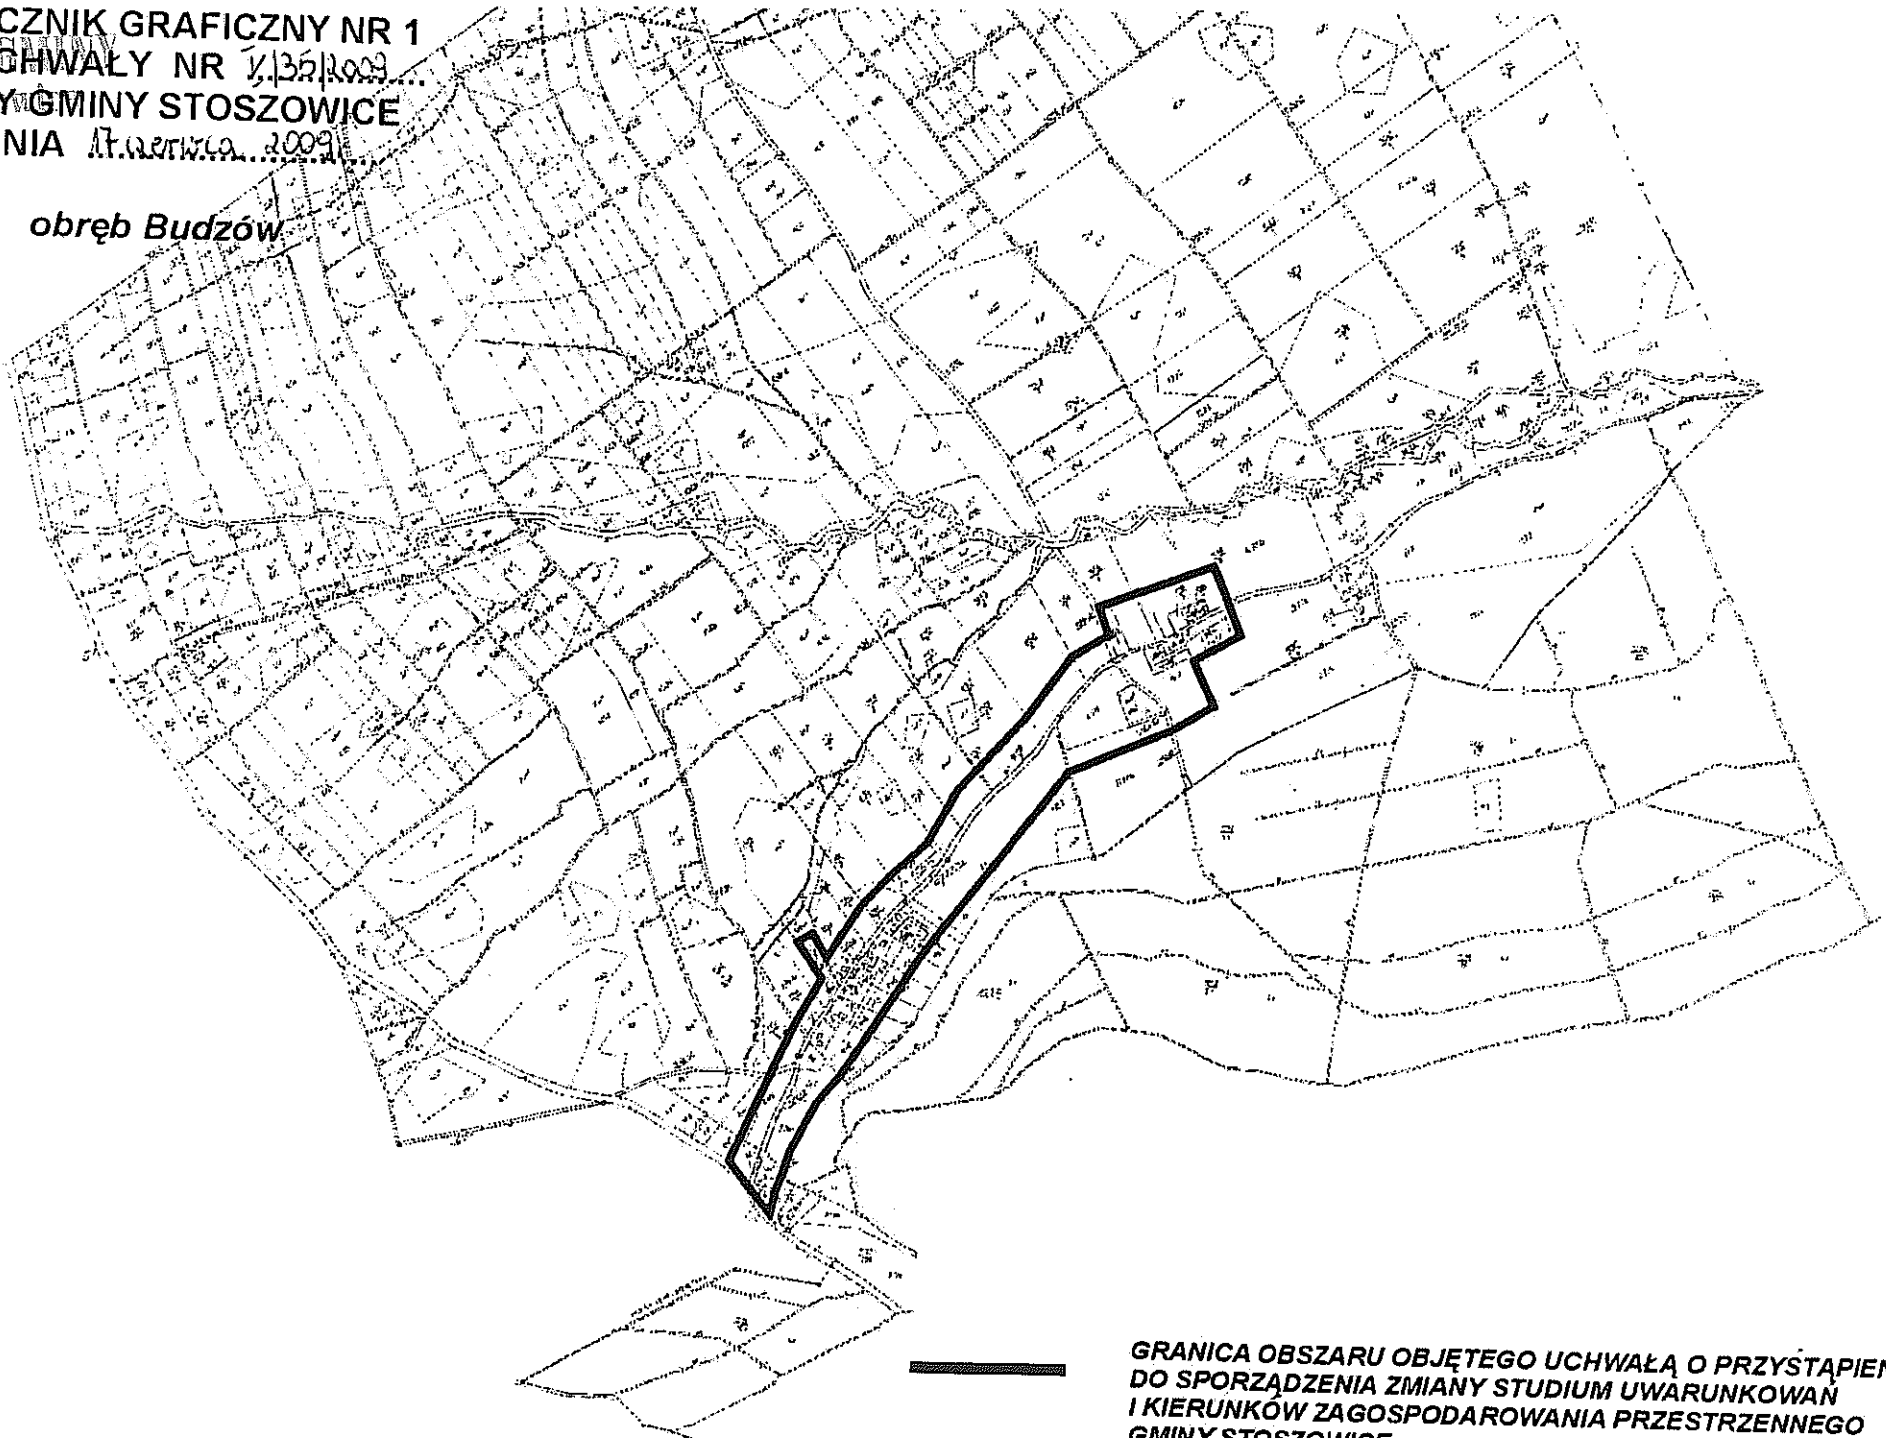

**GRANICA OBSZARU OBJĘTEGO UCHWAŁĄ O PRZYSTĄPIENIU
DO SPORZĄDZENIA ZMIANY STUDIUM UWARUNKOWAŃ
I KIERUNKÓW ZAGOSPODAROWANIA PRZESTRZENNEGO
GMINY STOSZOWICE**

PRZEWODNICZĄCY

Rady Gminy
J. Cendrowicz
Jamisz Cendrowicz