

MIEJSCOWY PLAN ZAGOSPODAROWANIA PRZESTRZENNEGO DLA OBSZARU STREFY AKTYWNOŚCI GOSPODARCZEJ WE WSCHODNIEJ CZĘŚCI WSI STOSZOWICE

RYSUNEK PLANU
SKALA 1 : 2000

0 100 (m)




STANOWISKO ZAWODOWYCH
Starostwo Powiatowe w Ząbkowicach Śląskich
OŚRODEK DOKUMENTACJI
GEODEZYJNEJ I KARTOGRAFICZNEJ
WYKONANIE: 2010
CZ. 10 - 9F / 2008
2008 - 12 - 6 3
GEODETA POWIATOWY
Andrzej Bielecki

Stoszowice

Stoszowice


NOWA RUDA

ZĄBKOWICE ŚLĄSKIE

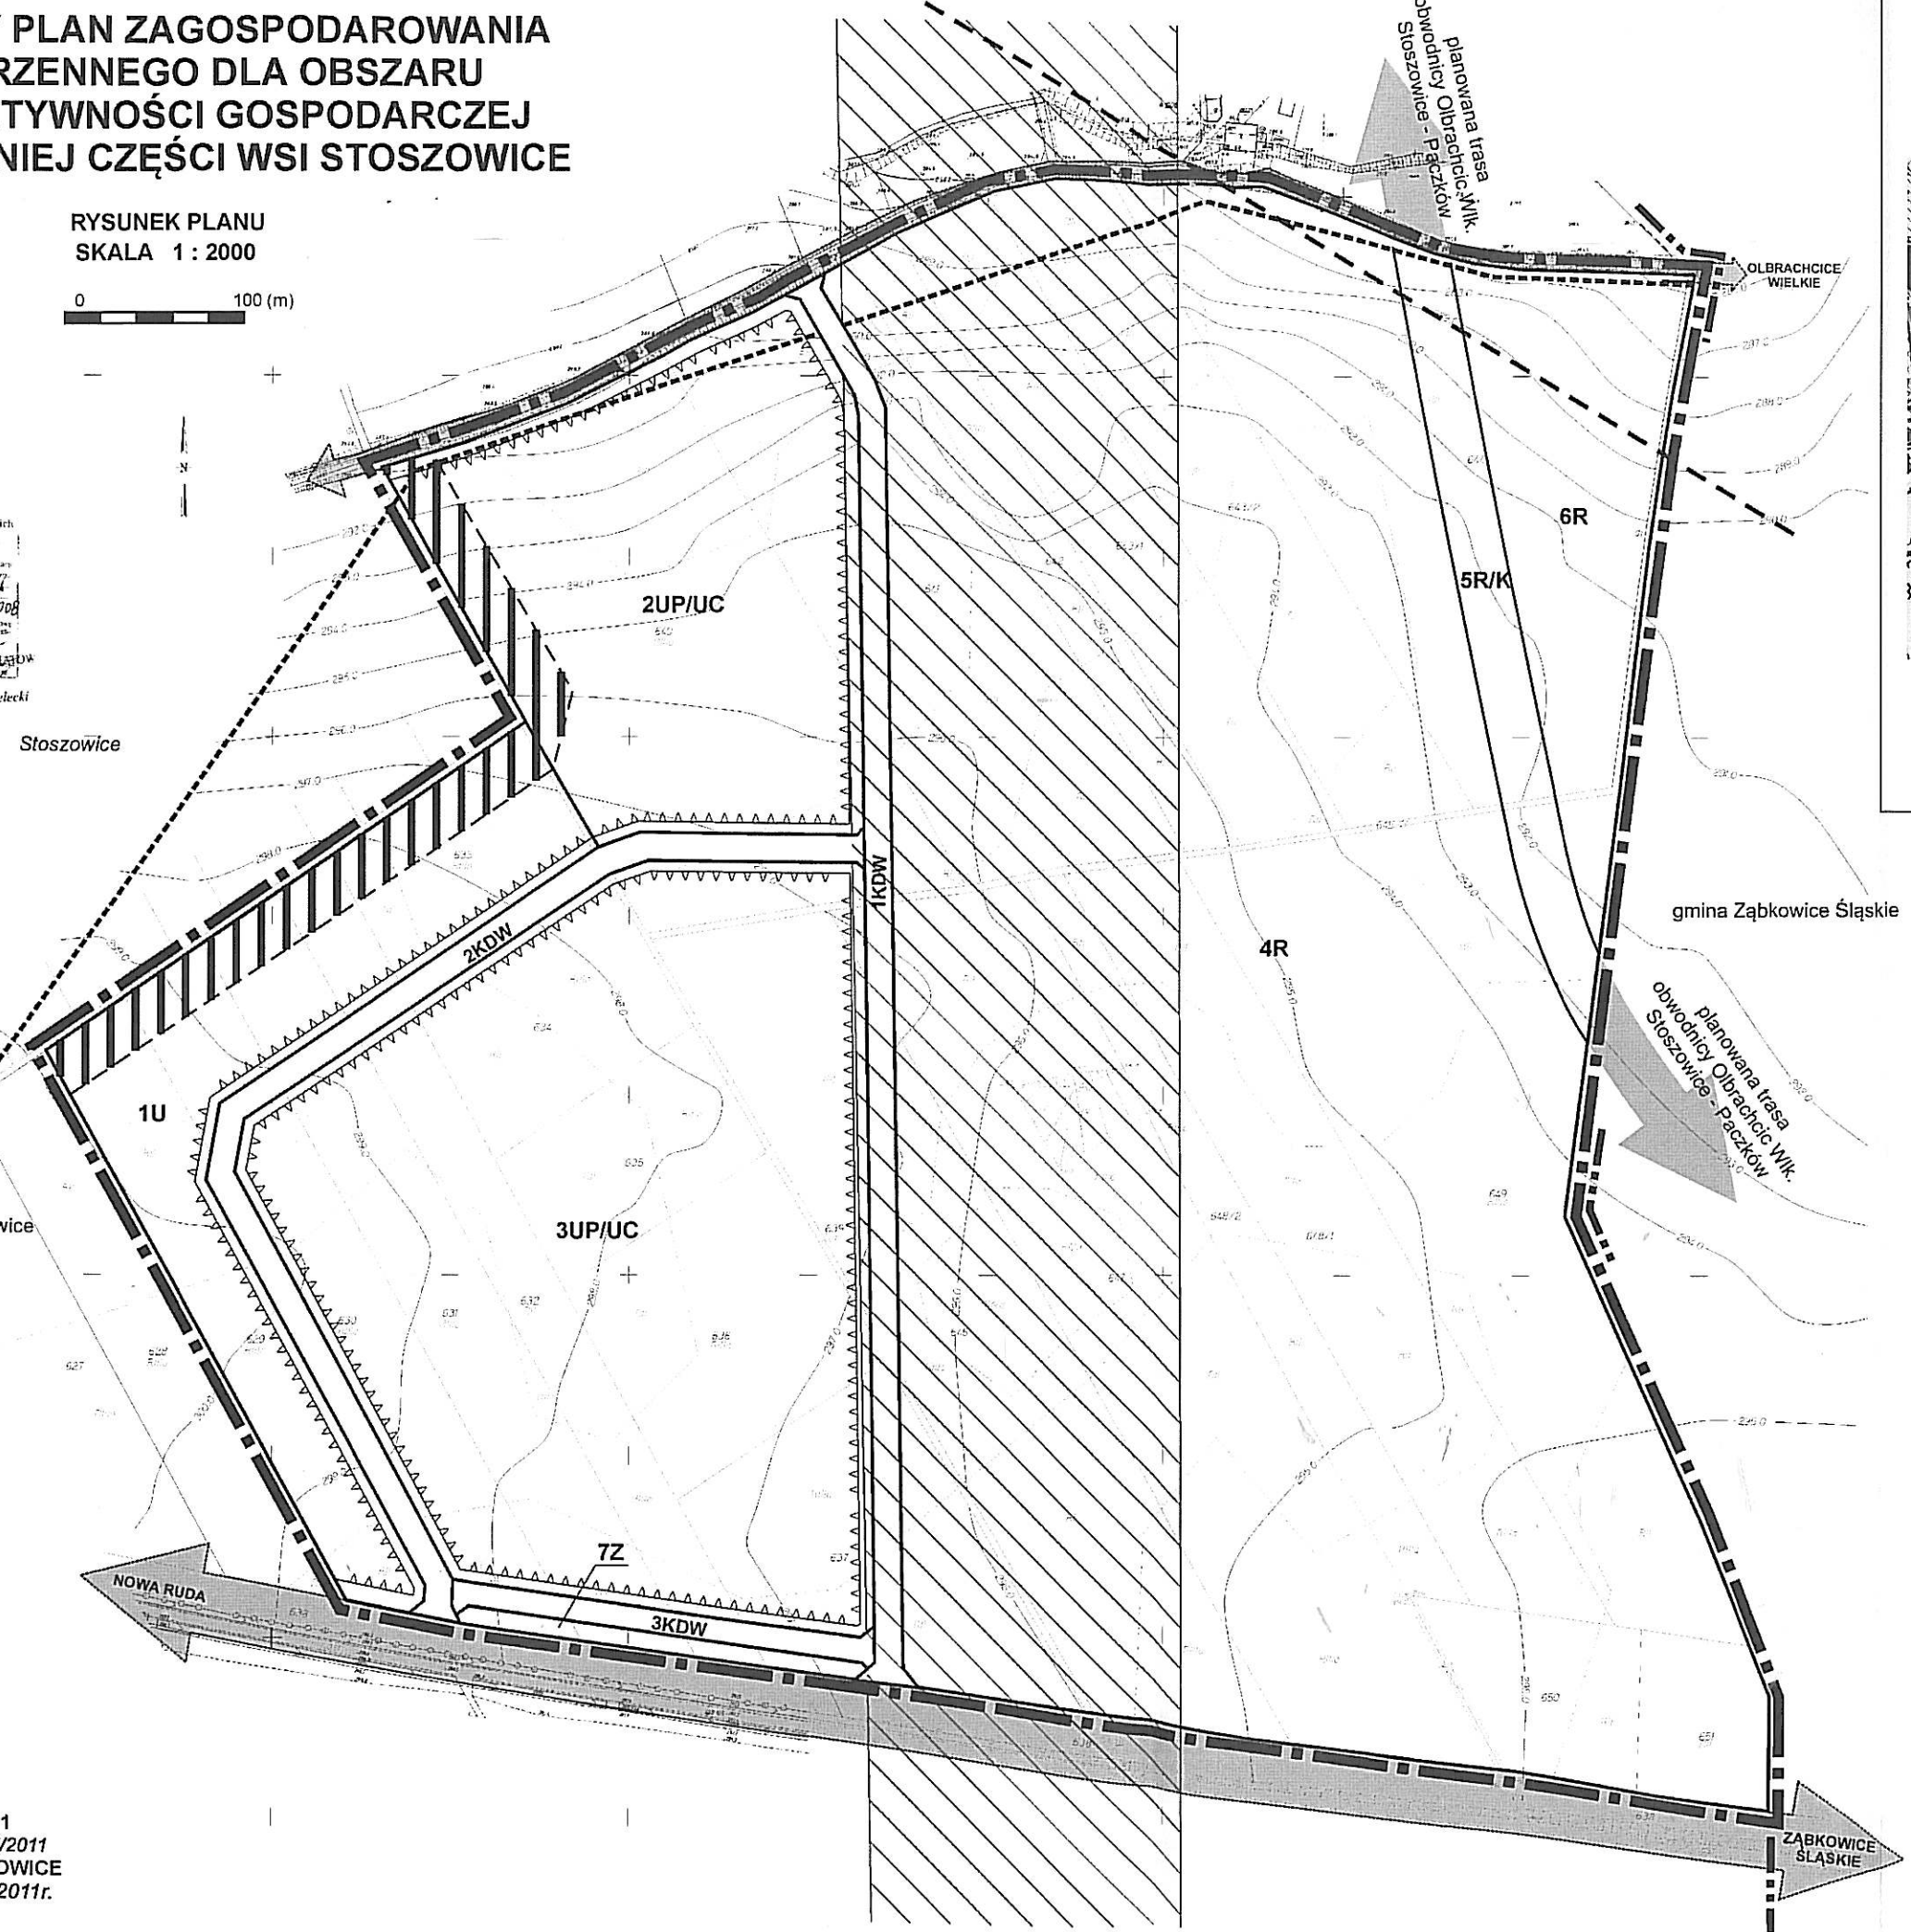

WYRYS ZE STUDIUM UWARUNKOWAŃ I KIERUNKÓW ZAGOSPODAROWANIA PRZESTRZENNEGO GMINY STOSZOWICE

SKALA 1:10 000

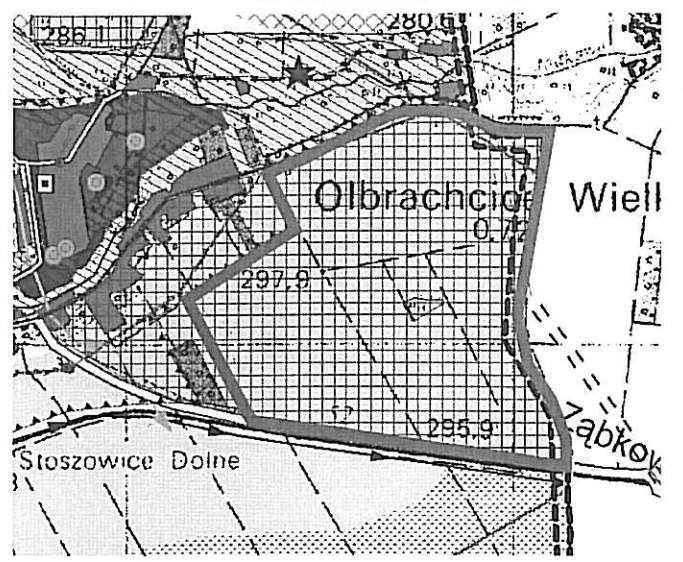

- PREFEROWANE STREFY AKTYWNOŚCI GOSPODARCZEJ
- GRANICA OPRACOWANIA PLANU

LEGENDA:

OZNACZENIA STANOWIĄCE USTALENIA PLANU

- GRANICA OBSZARU OBJĘTEGO PLANEM
- LINIE ROZGRANICZAJĄCE TERENY O RÓŻNYM PRZEZNACZENIU LUB RÓŻNYCH ZASADACH ZAGOSPODAROWANIA
- NIEPRZEKACZALNE LINIE ZABUDOWY
- TEREN ZABUDOWY USŁUGOWEJ
- TERENY ZABUDOWY USŁUGOWEJ, OBIEKTÓW PRODUKCYJNYCH, SKŁADÓW I MAGAZYNÓW Z DOPUSZCZENIEM OBIEKTÓW HANDLOWYCH O POWIERZCHNI SPRZEDAŻY POWYŻEJ 400m²
- TERENY ROLNICZE
- TEREN ROLNICZY - REZERWA TERENU POD OBWODNICĘ OLBRACHCIC WIK.
- TEREN ZIELENI IZOLACYJNEJ
- TERENY DRÓG WEWNĘTRZNYCH
- OBSZAR OBOWIĄZKOWEJ LOKALIZACJI ZIELENI IZOLACYJNEJ
- OBSZAR ODDZIAŁYWANIA PROJEKTOWANYCH LINII ELEKTROENERGETYCZNYCH 400KV

OZNACZENIA INFORMACYJNE

- GRANICA ADMINISTRACYJNA GMINY
- ISTNIEJĄCA LINIA ENERGETYCZNA WYSOKIEGO NAPIĘCIA 110 KV
- ISTNIEJĄCE LINIE ENERGETYCZNE ŚREDNIEGO I NISKIEGO NAPIĘCIA
- KOMUNIKACJA DROGOWA POZA GRANICĄ OPRACOWANIA

Przewodniczący
Rady Gminy
Teresa Resma

ZALĄCZNIK NR 1
DO UCHWAŁY NR IV/17/2011
RADY GMINY STOSZOWICE
Z DNIA 11 lutego 2011r.

BIURO PROJEKTOWE LINA Jacek Wołanin		
MIEJSCOWY PLAN ZAGOSPODAROWANIA PRZESTRZENNEGO DLA OBSZARU STREFY AKTYWNOŚCI GOSPODARCZEJ WE WSCHODNIEJ CZĘŚCI WSI STOSZOWICE		
mgr inż. Jacek Wołanin	SKALA 1:2000	2010
mgr inż. Dorota Szczygielska - Niemiec mgr inż. Tomasz Dryjański		