

z dnia 28 października 2020 r.

**o zmianie uchwały nr VI/42/2019 Rady Gminy Stoszowice z dnia 17 kwietnia 2019 r. w sprawie przystąpienia do sporządzenia miejscowego planu zagospodarowania przestrzennego dla terenu w obrębie miejscowości Srebrna Góra - część A**

Na podstawie art. 18 ust. 2 pkt 5 ustawy z dnia 8 marca 1990 roku o samorządzie gminnym (tekst jednolity Dz.U. 2020 poz. 713 ze zm.) oraz na podstawie art. 3 ust. 1 i art. 14 ust. 1, 2 i 4 ustawy z dnia 27 marca 2003 r. o planowaniu i zagospodarowaniu przestrzennym (tekst jednolity Dz. U. z 2020 r. poz. 293 ze zm.)

Rada Gminy Stoszowice uchwała, co następuje:

**§ 1.**

W uchwale nr VI/42/2019 Rady Gminy Stoszowice z dnia 17 kwietnia 2019 r. w sprawie przystąpienia do sporządzenia miejscowego planu zagospodarowania przestrzennego dla terenu w obrębie miejscowości Srebrna Góra – część A, wprowadza się następujące zmiany:

- 1) Uchyła się załącznik nr 2 do uchwały nr VI/42/2019 z dnia 17 kwietnia 2019 r. w sprawie przystąpienia do sporządzania miejscowego planu zagospodarowania przestrzennego dla terenu w obrębie miejscowości Srebrna Góra - część A, na jego miejsce wprowadza się załącznik nr 1 do niniejszej uchwały.
- 2) Uchyła się załącznik nr 3 do uchwały nr VI/42/2019 z dnia 17 kwietnia 2019 r. w sprawie przystąpienia do sporządzania miejscowego planu zagospodarowania przestrzennego dla terenu w obrębie miejscowości Srebrna Góra - część A, na jego miejsce wprowadza się załącznik nr 2 do niniejszej uchwały.

**§ 2.**

Wykonanie uchwały powierza się Wójtowi Gminy Stoszowice.

**§ 3.**

Uchwała wchodzi w życie z dniem podjęcia.

Przewodniczący Rady  
Gminy Stoszowice

**Marcin Józefiak**

Uzasadnienie do Uchwały Nr XVIII/128/2020

Rady Gminy Stoszowice


z dnia 28 października 2020 r.

Dla miejscowości Srebrna Góra obowiązuje miejscowy plan zagospodarowania przestrzennego miejscowości Srebrna Góra, uchwalony uchwałą nr XXVIII/177/2013 Rady Gminy Stoszowice z dnia 23 kwietnia 2013 r. oraz miejscowy plan zagospodarowania przestrzennego dla terenu w obrębie miejscowości Srebrna Góra, uchwalony uchwałą nr XLVII/273/2018 Rady Gminy Stoszowice z dnia 26 września 2018 r. Rada Gminy Stoszowice uchwałą nr VI/42/2019 z dnia 17 kwietnia 2019 r. przystąpiła do sporządzania miejscowego planu zagospodarowania przestrzennego dla wybranych terenów na obszarze miejscowości. W toku sporządzania wspomnianego projektu planu miejscowego podjęto wstępne działania mające na celu przebudowę basenu w Srebrnej Górze, w związku z powyższym Wójt Gminy Stoszowice zdecydował o uwzględnieniu planów ww. przebudowy w projekcie planu miejscowego, wykorzystując powyższą okoliczność, wzięto także pod uwagę wniosek dotyczący działki nr 75/4 złożony w 2018 r. przez osobę fizyczną, uznając, w oparciu o ustną opinię projektanta planu, że proponowane tam założenia są możliwe do ustalenia. W związku z powyższym, zachodzi potrzeba zmiany ustaleń obowiązującego planu dla działek nr 75/4, 142/17, 142/16, 142/8 i 142/9. Tym samym wystąpiła potrzeba rozszerzenia obszaru objętego planem o wyżej wymienione działki.

Przewodniczący Rady  
Gminy Stoszowice

**Marcin Józefiak**

**ZAŁĄCZNIK NR 1 DO UCHWAŁY NR .....XVIII/128/2020.....  
RADY GMINY STOSZOWICE Z DNIA .....28.10.....2020 R.  
W SPRAWIE ZMIANY UCHWAŁY NR VI/42/2019 Z DNIA 17 KWIETNIA 2019 R.  
W SPRAWIE PRZYSTĄPIENIA DO SPORZĄDZANIA  
MIEJSCOWEGO PLANU ZAGOSPODAROWANIA PRZESTRZENNEGO  
DLA TERENU W OBRĘBIE MIEJSCOWOŚCI SREBRNA GÓRA - CZĘŚĆ A  
SKALA 1: 5 000**

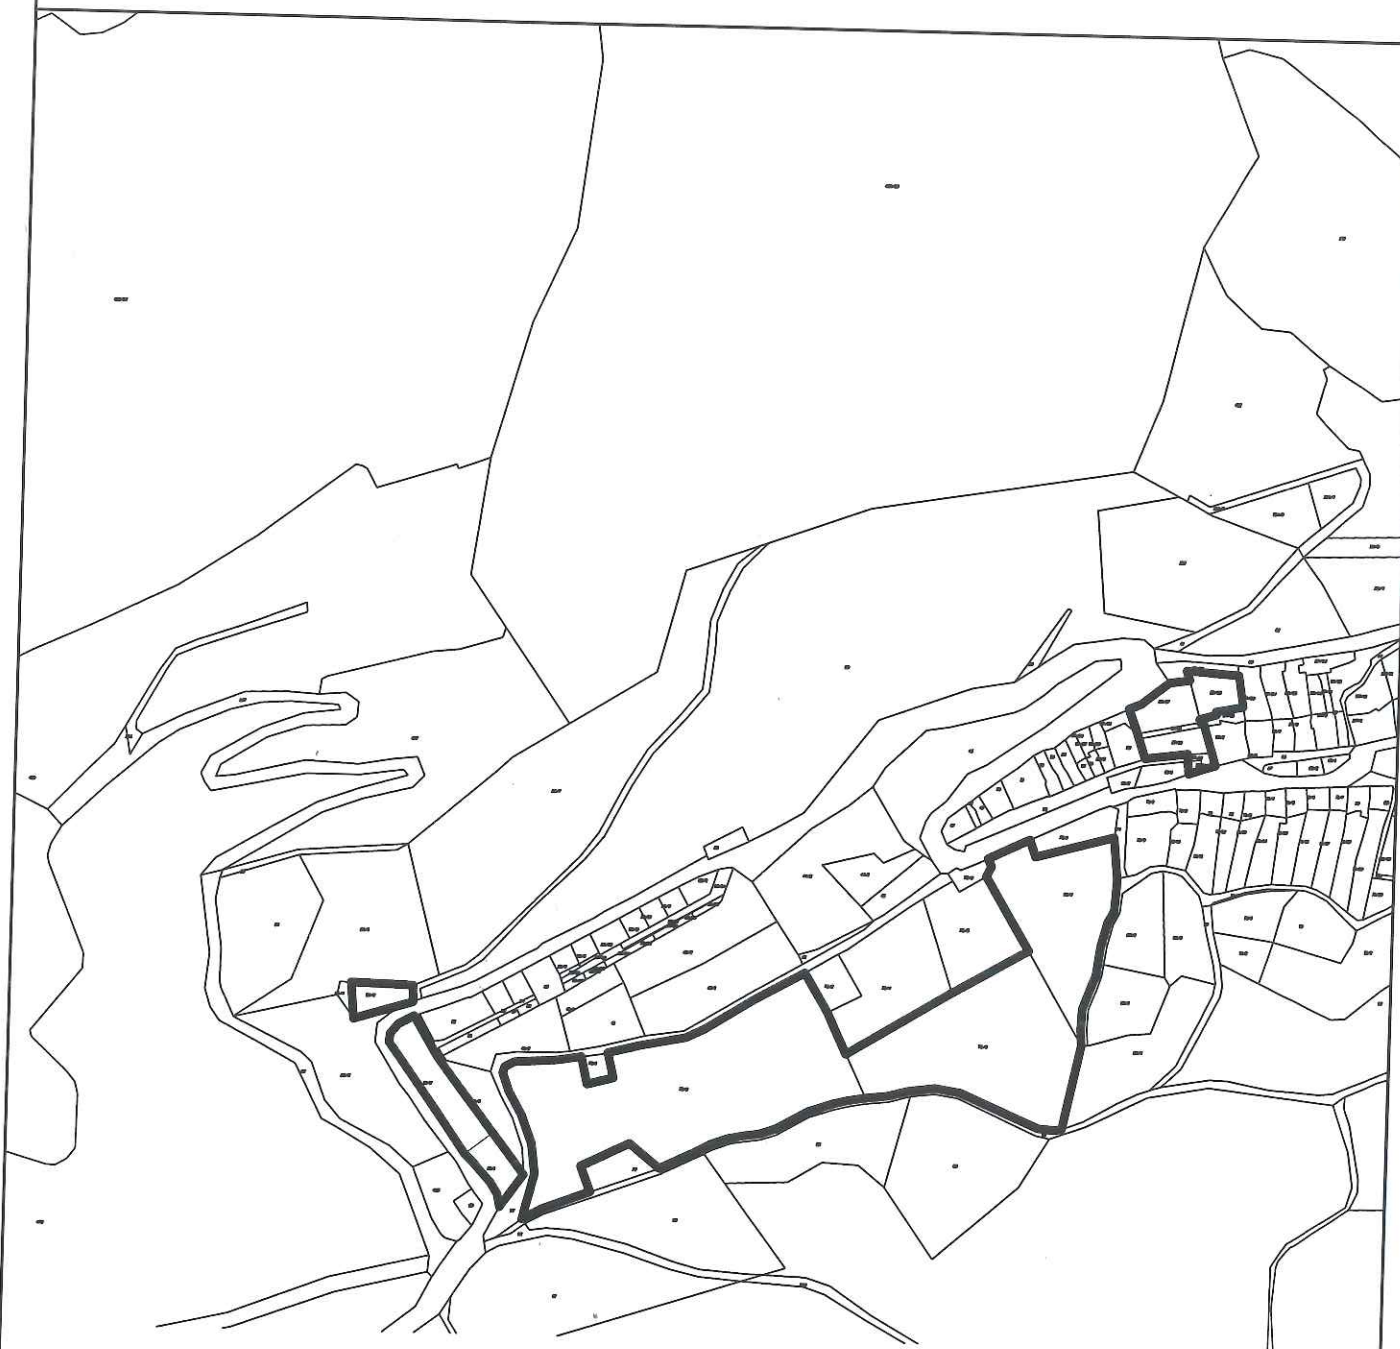

— granice terenów objętych miejscowym planem zagospodarowania przestrzennego

**PRZEWODNICZĄCY**  
Rady Gminy Stoszowice

Marcin Jozefiak

Strona 2



