


# MIEJSCOWY PLAN ZAGOSPODAROWANIA PRZESTRZENNEGO DLA TERENU W OBRĘBIE MIEJSCOWOŚCI SREBRNA GÓRA - CZĘŚĆ C

RYСУNEK PLANU MIEJSCOWEGO  
SKALA 1:1000


0 50 100 m



ZAŁĄCZNIK NR 1  
DO UCHWAŁY NR XXXIII/215/2022  
RADY GMINY STOSZOWICE  
Z DNIA **28 LUTEGO 2022** R.

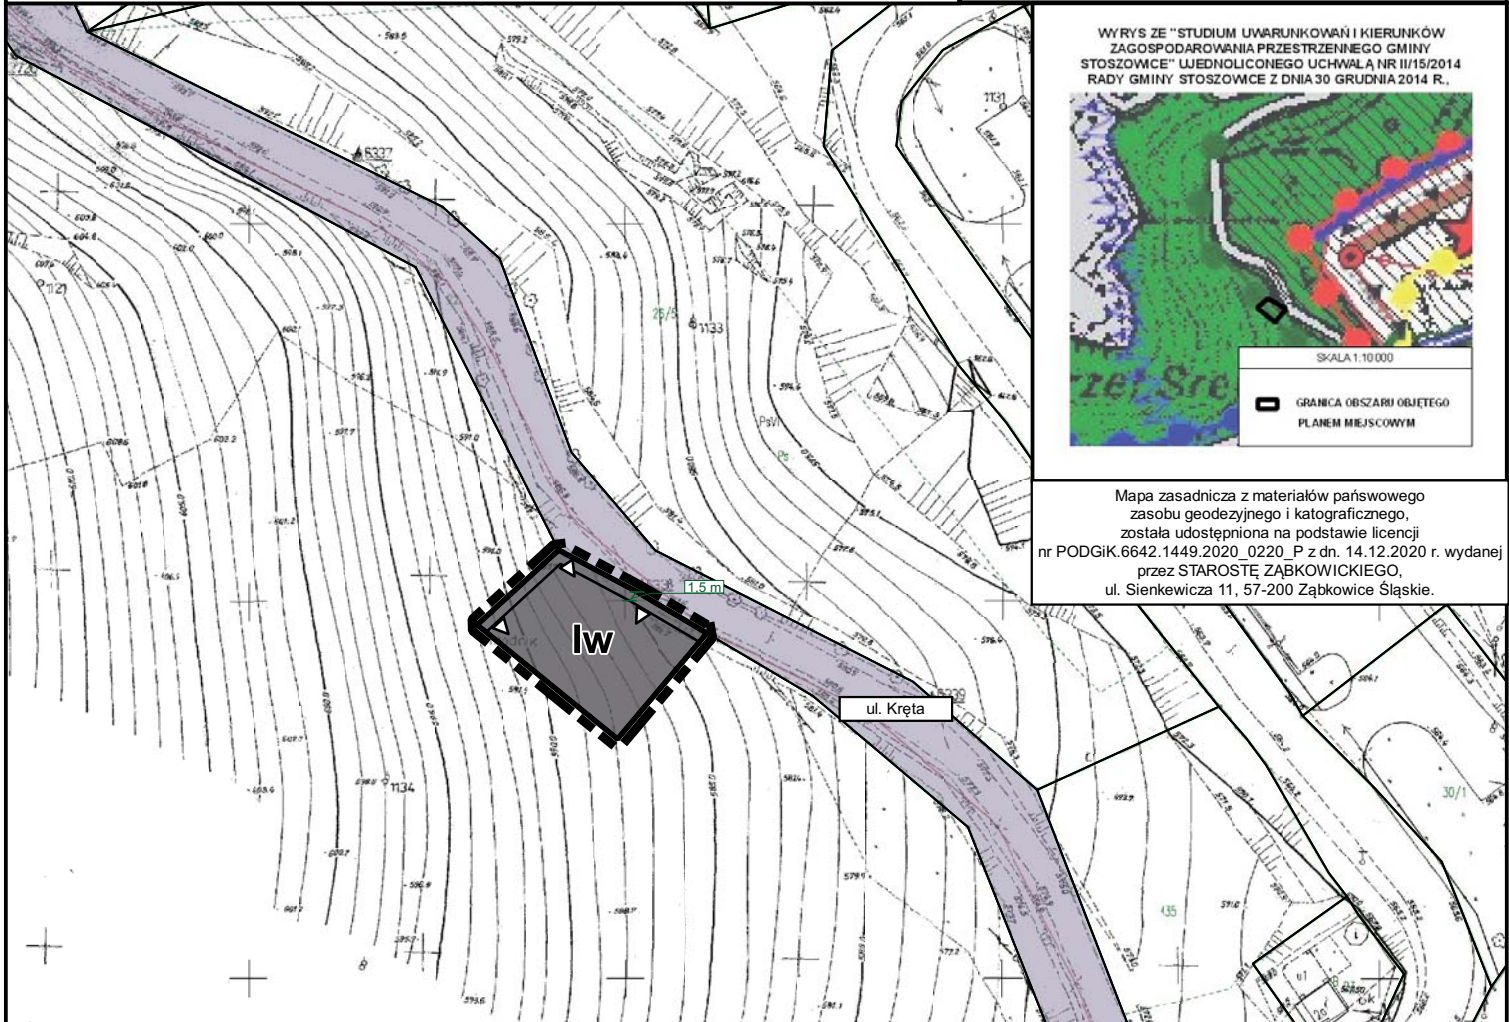

WYRYS ZE "STUDIUM UWARUNKOWAŃ I KIERUNKÓW ZAGOSPODAROWANIA PRZESTRZENNEGO GMINY STOSZOWICE" UJEDNOLICZONEGO UCHWAŁĄ NR II/15/2014 RADY GMINY STOSZOWICE Z DNIA 30 GRUDNIA 2014 R.

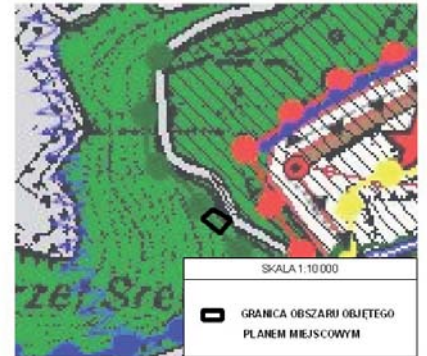

Mapa zasadnicza z materiałów państwowego zasobu geodezyjnego i katograficznego, została udostępniona na podstawie licencji nr PODGIK.6642.1449.2020\_0220\_P z dn. 14.12.2020 r. wydanej przez STAROSTĘ ZĄBKOWICKIEGO, ul. Sienkewicza 11, 57-200 Ząbkowice Śląskie.

## LEGENDA:

### OBOWIĄZUJĄCE USTALENIA PLANU MIEJSCOWEGO:

- ■ ■ GRANICE OBSZARU OBJĘTEGO PLANEM MIEJSCOWYM
- LINIE ROZGRANICZAJĄCE TERENY O RÓŻNYM PRZEZNACZENIU LUB RÓŻNYCH ZASADACH ZAGOSPODAROWANIA
- lw TEREN INFRASTRUKTURY TECHNICZNEJ ZE ZBIORNIKIEM PRZECIWPÓŻAROWYM
- △ — △ NIEPRZEKACZALNA LINIA ZABUDOWY
- 1,5 m WYMIAR

### INNE USTALENIA:

OBSZAR OBJĘTY PLANEM MIEJSCOWYM, ZNAJDUJE SIĘ W CAŁOŚCI W GRANICACH:

- STREFY "A" ŚCISŁEJ OCHRONY KONSERWATORSKIEJ;
- STREFY "OW" OCHRONY KONSERWATORSKIEJ, OBSERWACJI ARCHEOLOGICZNEJ;
- OBSZARU WPISANEGO DO REJESTRU ZABYTKÓW;
- FORTECZNEGO PARKU KULTUROWEGO;
- OBSZARU CHRONIONEGO KRAJOBRAZU GÓR BARDZKICH I SOWICH.

### OZNACZENIA INFORMACYJNE, NIEBĘDĄCE USTALENIAMI PLANU MIEJSCOWEGO:

- KOMUNIKACJA POZA OBSZAREM OPRACOWANIA