

**UCHWAŁA NR XVII/86/2025
RADY GMINY STOSZOWICE**

z dnia 14 lipca 2025 r.

w sprawie przystąpienie do sporządzenia miejscowego planu zagospodarowania przestrzennego dla terenu położonego w granicach działek ewidencyjnych nr 954, 955 (w części), 959/1, 960/2, 700, 701, 705/2, 705/3, 740 (w części), 742 (w części), 699 w obrębie Przedborowa w gminie Stoszowice

Na podstawie art. 18 ust. 2 pkt 5 i 15 ustawy z dnia 8 marca 1990 r. o samorządzie gminnym (tekst jednolity Dz. U. z 2024 r. poz. 1465 ze zm.), art. 14 ust. 1 i 2 oraz art. 27 ustawy z dnia 27 marca 2003 r. o planowaniu i zagospodarowaniu przestrzennym (tekst jednolity Dz. U. z 2024 r., poz. 1130), Rada Gminy Stoszowice uchwala, co następuje:


§ 1. Przystępuje się do sporządzenia miejscowego planu zagospodarowania przestrzennego dla terenu położonego w granicach działek ewidencyjnych nr 954, 955 (w części), 959/1, 960/2, 700, 701, 705/2, 705/3, 740 (w części), 742 (w części), 699 w obrębie Przedborowa w gminie Stoszowice.

§ 2. Granice obszaru objętego projektem planu miejscowego, o którym mowa w § 1 zostały przedstawione na załączniku graficznym do niniejszej uchwały, stanowiącym integralną jej część.


§ 3. Wykonanie uchwały powierza się Wójtowi Gminy Stoszowice

§ 4. Uchwała wchodzi w życie z dniem podjęcia.

Przewodniczący Rady
Gminy Stoszowice

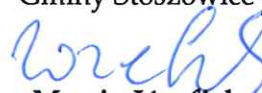
Marcin Józefiak

ZAŁĄCZNIK GRAFICZNY
DO UCHWAŁY NR XVII/86/2025 RADY GMINY STOSZOWICE
Z DNIA 14 lipca 2025 roku
SKALA: 1:4000

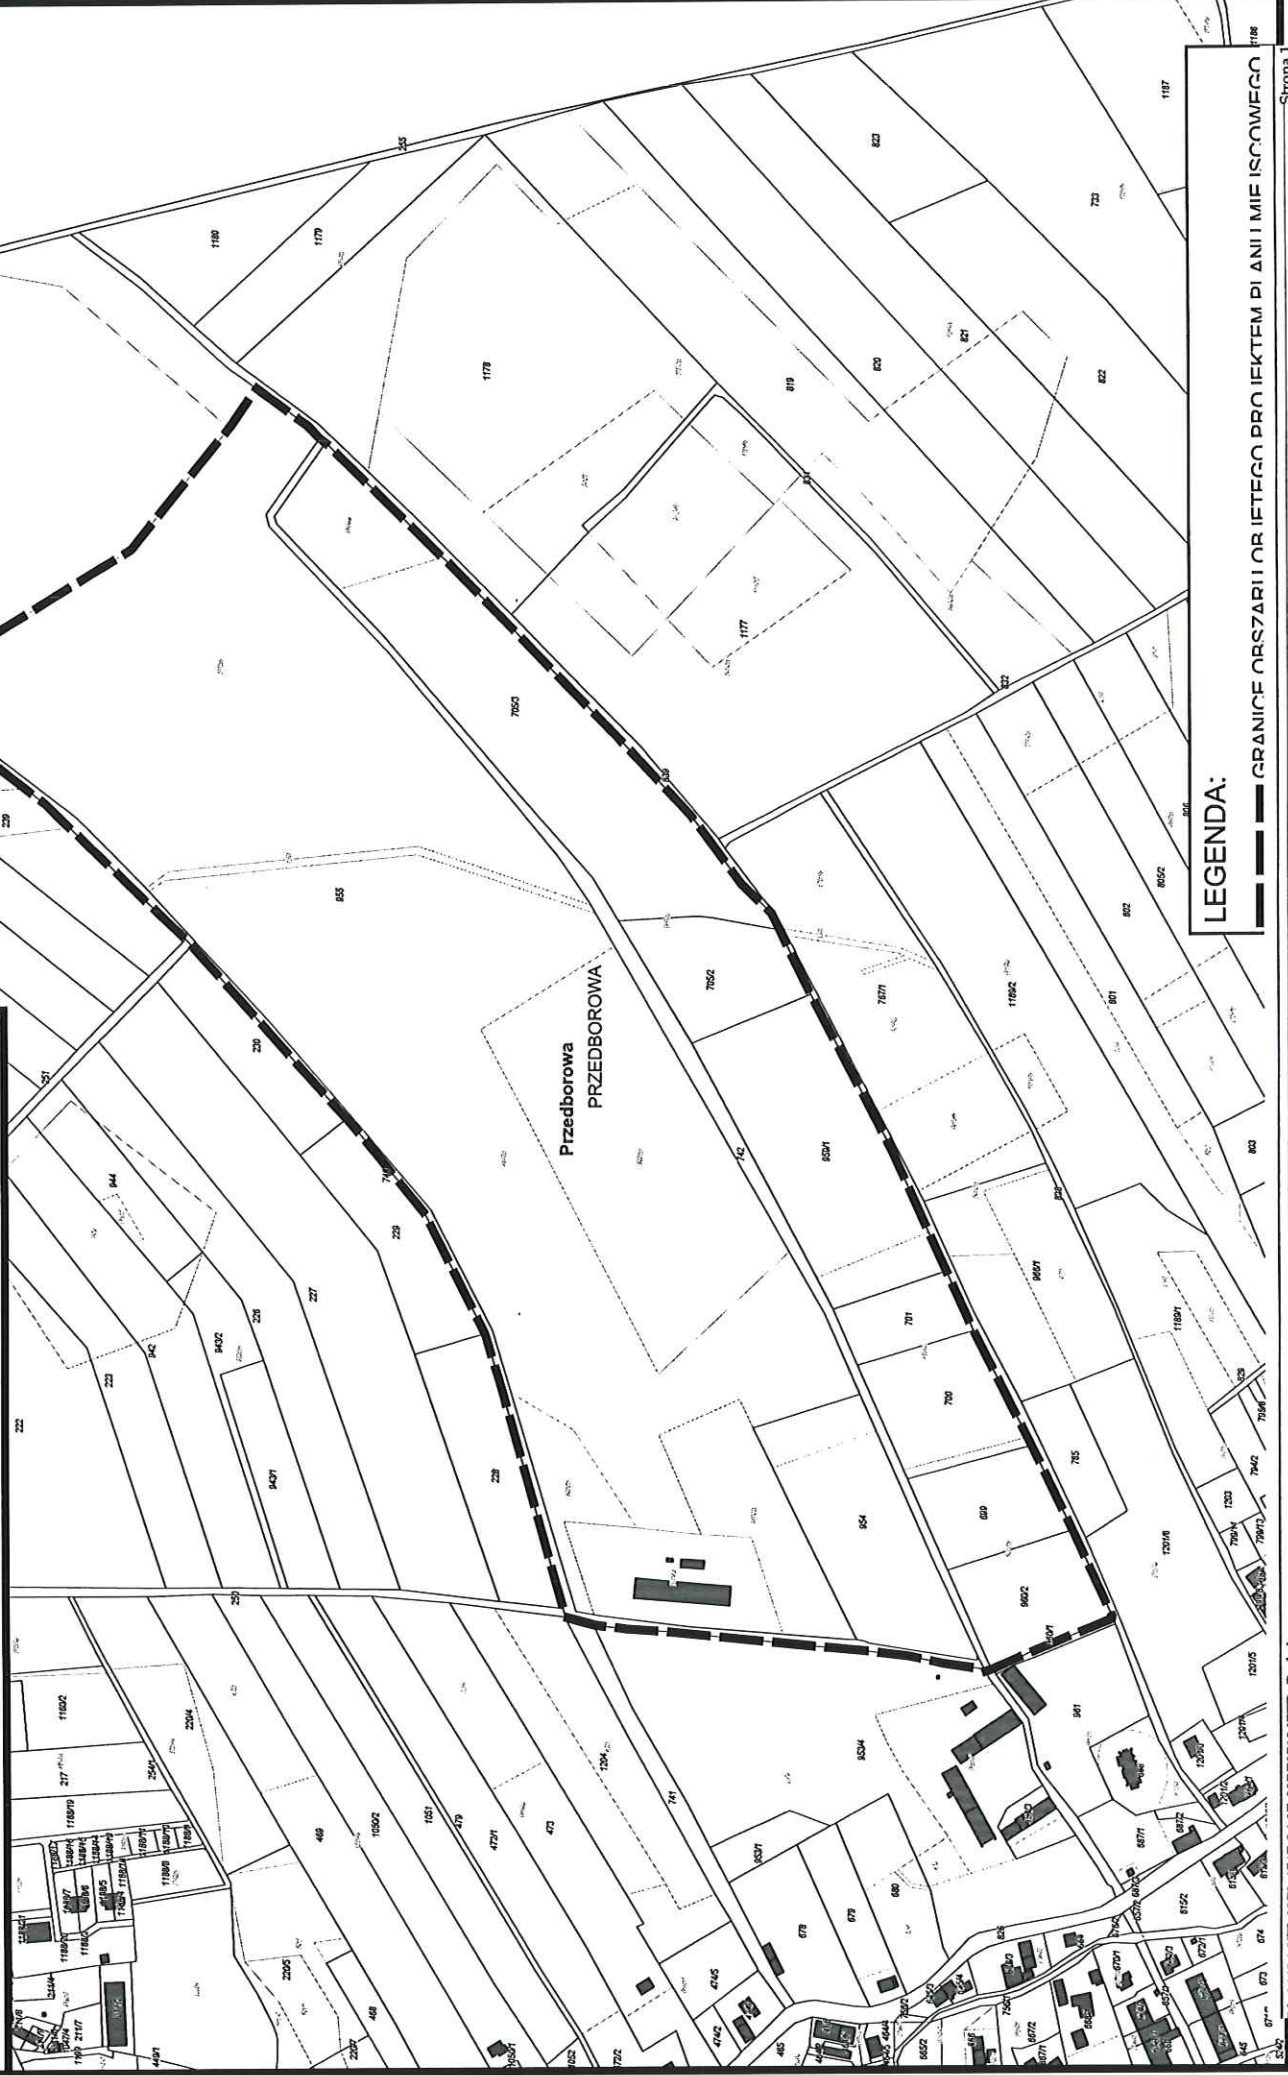

LEGENDA:

— GRANICE ORSZARII OR IETEGO PRO IEKTEM PI ANI I MIE ISOWEGO

Uzasadnienie

W myśl art. 14 ust. 1 ustawy z dnia 27 marca 2003 r. o planowaniu i zagospodarowaniu przestrzennym Rada Gminy podejmuje uchwałę o przystąpieniu do sporządzenia miejscowego planu zagospodarowania przestrzennego (*zwanego dalej planem miejscowym*), wszczynającą procedurę planistyczną, której efektem staje się ustalenie przeznaczenia terenów oraz określenie sposobów ich zagospodarowania i zabudowy. Zawartość omawianej uchwały określa art. 14 ust. 2 z dnia 27 marca 2003 r. o planowaniu i zagospodarowaniu przestrzennym, zgodnie z którym jej integralną częścią jest załącznik graficzny przedstawiający granice obszaru objętego projektem planu.

Intencją uchwały jest ochrona terenów cennych krajobrazowo, kulturowohistorycznych oraz sportowo-rekreacyjnych, jak również zapewnienie ładu przestrzennego, zrównoważonego rozwoju oraz ochrona środowiska i zdrowia ludzi.

Mając powyższe na uwadze, podjęcie niniejszej uchwały należy uznać za uzasadnione.

Przewodniczący Rady
Gminy Stoszowice



Marcin Józefiak

Uzasadnienie

W myśl art. 14 ust. 1 ustawy z dnia 27 marca 2003 r. o planowaniu i zagospodarowaniu przestrzennym Rada Gminy podejmuje uchwałę o przystąpieniu do sporządzenia miejscowego planu zagospodarowania przestrzennego (*zwanego dalej planem miejscowym*), wszczynającą procedurę planistyczną, której efektem staje się ustalenie przeznaczenia terenów oraz określenie sposobów ich zagospodarowania i zabudowy. Zawartość omawianej uchwały określa art. 14 ust. 2 z dnia 27 marca 2003 r. o planowaniu i zagospodarowaniu przestrzennym, zgodnie z którym jej integralną częścią jest załącznik graficzny przedstawiający granice obszaru objętego projektem planu.

Intencją uchwały jest ochrona terenów cennych krajobrazowo, kulturowohistorycznych oraz sportowo-rekreacyjnych, jak również zapewnienie ładu przestrzennego, zrównoważonego rozwoju oraz ochrona środowiska i zdrowia ludzi.

Mając powyższe na uwadze, podjęcie niniejszej uchwały należy uznać za uzasadnione.

Przewodniczący Rady
Gminy Stoszowice



Marcin Józefiak