

Uwagi szczegółowe:


1. WYKONAWCA ZOBOWIĄZANY JEST DO PRZEDSTAWIENIA RYSUNKÓW WARSZTATOWYCH, MONTAŻOWYCH I ZABEZPIECZAJĄCYCH DO AKCEPCJI PROJEKTANTA I INSPEKTORA NADZORU. PROCES PRZYGOTOWANIA POWYŻSZYCH OPRACOWAŃ NIE MOŻE MIEĆ WPŁYWU NA HARMONOGRAM PROWADZENIA ROBÓT I NIE STANOWI PODSTAW DO DODATKOWEGO WYNAGRODZENIA.
2. NINIJSZY PROJEKT WYKONAWCY ARCH. NALEŻY ROZPATRYWAĆ ŁĄCZNIE Z PROJEKTEM BUDOWLANYM I DECYZJĄ O POZWOLENIENIE NA BUDOWĘ WRAZ Z WARUNKAMI W NEU ZAWARTYM.
3. DANE, WYMAGANIA I ILOŚCI WYSZCZEGÓLNIONE W CHOGBY JEJENYM DOKUMENCIE STANOWIĄCYM CZĘŚĆ DOK. PROJEKTOWEJ I SWZ, SĄ OBOWIĄZUJĄCE DLA WYKONAWCY, TAK JAKBY BYŁY W CAŁEJ DOKUMENTACJI. WYKONAWCA JEST ZOBOWIĄZANY JE WYKONAĆ A ROZBIĘŻNOŚCI NIE STANOWIĄ PODSTAW DO DODATKOWEGO WYNAGRODZENIA.
4. PRZED PRZYSTĄPIENIEM DO ROBÓT, WYKONAWCA ZAPOZNA SIĘ Z DOKUMENTACJĄ, OCENI JEJ CZYTELNOŚĆ, SPÓRNOŚĆ (DOKUMENTACJA ROZUMIANA JEST JAKO CAŁOŚĆ : OPIS, RYSUNKI, OPRACOWANIA BRANŻOWE POWIĄZANE Z ROBOTAMI), JEJ WZAJEMNE SKOORDYNOWANIE, A O WSZELKICH ZAUWAŻONYCH UWAGACH POWIADOMI NADZOR AUTORSKI. NIE WOLNO ROZPOCZYNAĆ ŻADNYCH PRAC PRZED ZAPOZNIANIEM SIĘ Z CAŁOŚCIĄ DOKUMENTACJI (OPIS, RYSUNKI, OPRACOWANIA BRANŻOWE POWIĄZANE Z ROBOTAMI). ZGŁOSZENIE ROZBIĘŻNOŚCI W TRAKCIE LUB PO WYKONANIU ELEMENTU NIE BĘDZIE UZNANE JAKO WPŁYWAJĄCE NA KOSZT I TERMIN REALIZACJI.
5. WSZELKIE WYMIARY I POZIOMY WYSOKOŚCIOWE NALEŻY BEZWZGLĘDNIIE SPRAWDZIĆ NA BUDOWIE I BEZWZGLĘDNIIE DOSTOSOWAĆ DO RZĘDNYCH ISTNIEJĄCYCH POMIESZCZEŃ.
6. PROJEKT WYKONAWCY ARCHITEKTURY NALEŻY ROZPATRYWAĆ ŁĄCZNIE Z PROJ. BRANŻOWYM I OPISEM TECH., A WSZELKIE BRAKUJĄCE INFORMACJE WYMAROWE I ILOŚCIOWE NALEŻY UZYSKAĆ Z PODKŁADÓW ELEKTRONICZNYCH ORAZ WIZJI LOKALNEJ.
7. WSZELKIE ZMIANY ZAPROPONOWANE PRZEZ WYKONAWCĘ, MUSZĄ POSIADAĆ PISEMNĄ AKCEPTACJĘ PROJEKTANTA.
8. PRZEDSTAWIONE W PROJEKCIE MATERIAŁY I URZĄDZENIA TRAKTOWANE SĄ JAKO PRZYKŁADOWE I ISTNIEJĄ MOŻLIWOŚĆ ICH ZMIANY NA INNE O NIEZGORSZYCH PARAMETRACH TECHNICZNYCH.
9. WYKONAWCA ZOBOWIĄZANY JEST DO WYKONANIA NA WŁASNY KOSZT PRAC ZABEZPIECZAJĄCYCH I NAPRAW WYNIKAJĄCYCH Z USZKODZEŃ ISTNIEJĄCEJ SUBSTANCJI BUDOWLANEJ I INFRASTRUKTURY TECHNICZNEJ.
10. ROBÓTY NALEŻY PROWADZIĆ Z ZACHOWANIEM OBWIĄZUJĄCYCH PRZEPISÓW BHP MAJĄC PRZEDĘ WSZYSTKIM NA WZGLĘDZIE BEZPIECZEŃSTWO LUDZI I KONSTRUKCJI, A TAM GDZIE JEST TO POTRZEBNE NALEŻY WPROWADZIĆ DODATKOWE ZABEZPIECZENIA I UMOCNIEŃ NA KOSZT WYKONAWCY.
11. PRZY ZASTOSOWANIU PRZEZ WYKONAWCĘ PRODUKTÓW I ROZWIĄZAŃ SYST., OBOWIĄZUJE PEŁNA TECHNOLOGIA WYKONANIA ROBÓT I ZAST. PRODUKTÓW PRZEWIDZIANA PRZEZ PRODUCENTA W POROZUMIENIU Z PROJEKTANTEM, INSPEKTOREM NADZORU.
13. ZA WSZELKIE ZMIANY WPROWADZONE NA ETAPIE REALIZACJI BEZ WIEDZY I ZGODY PROJEKTANTA, PEŁNĄ ODPOWIEDZIALNOŚĆ PONOSI WYKONAWCA. NIEZGODNOŚCI TE NIE STANOWIĄ PODSTAW DO ROSZCZEŃ W STOSUNKU DO PROJEKTANTA.
14. WYKONAWCA JEST ZOBOWIĄZANY DO DOSTAWY, ZAINSTALOWANIA I MONTAŻU WSZYSTKICH WSKAZANYCH W DOKUMENTACJI URZĄDZEŃ.

Referencja wizualna



Legenda:

- Opis
- 01 PROJEKTOWANY SZYB DZWIIGU WINDOWEGO WG P_L_K
 - 02 WYKONCZENIE PODŁOGI W POBLIŻU DRZWI SZYBOWYCH ZGODNIE Z WYTYCZNYMI PRODUCENTA
 - 03 SYSTEMOWE ZACZEPY MONTAŻOWE
 - 04 NORMATYWNY OTWÓR CZYNNY WENTYLACYJNY ZGODNIE Z NORMĄ
 - 05 TABLICA STEROWA / LOKALIZACJA DO POTWIERDZENIA W RAMACH NADZORU AUTORSKIEGO PO OSTATYCZNYM DOBORZE WINDY PRZEZ WYKONAWCĘ

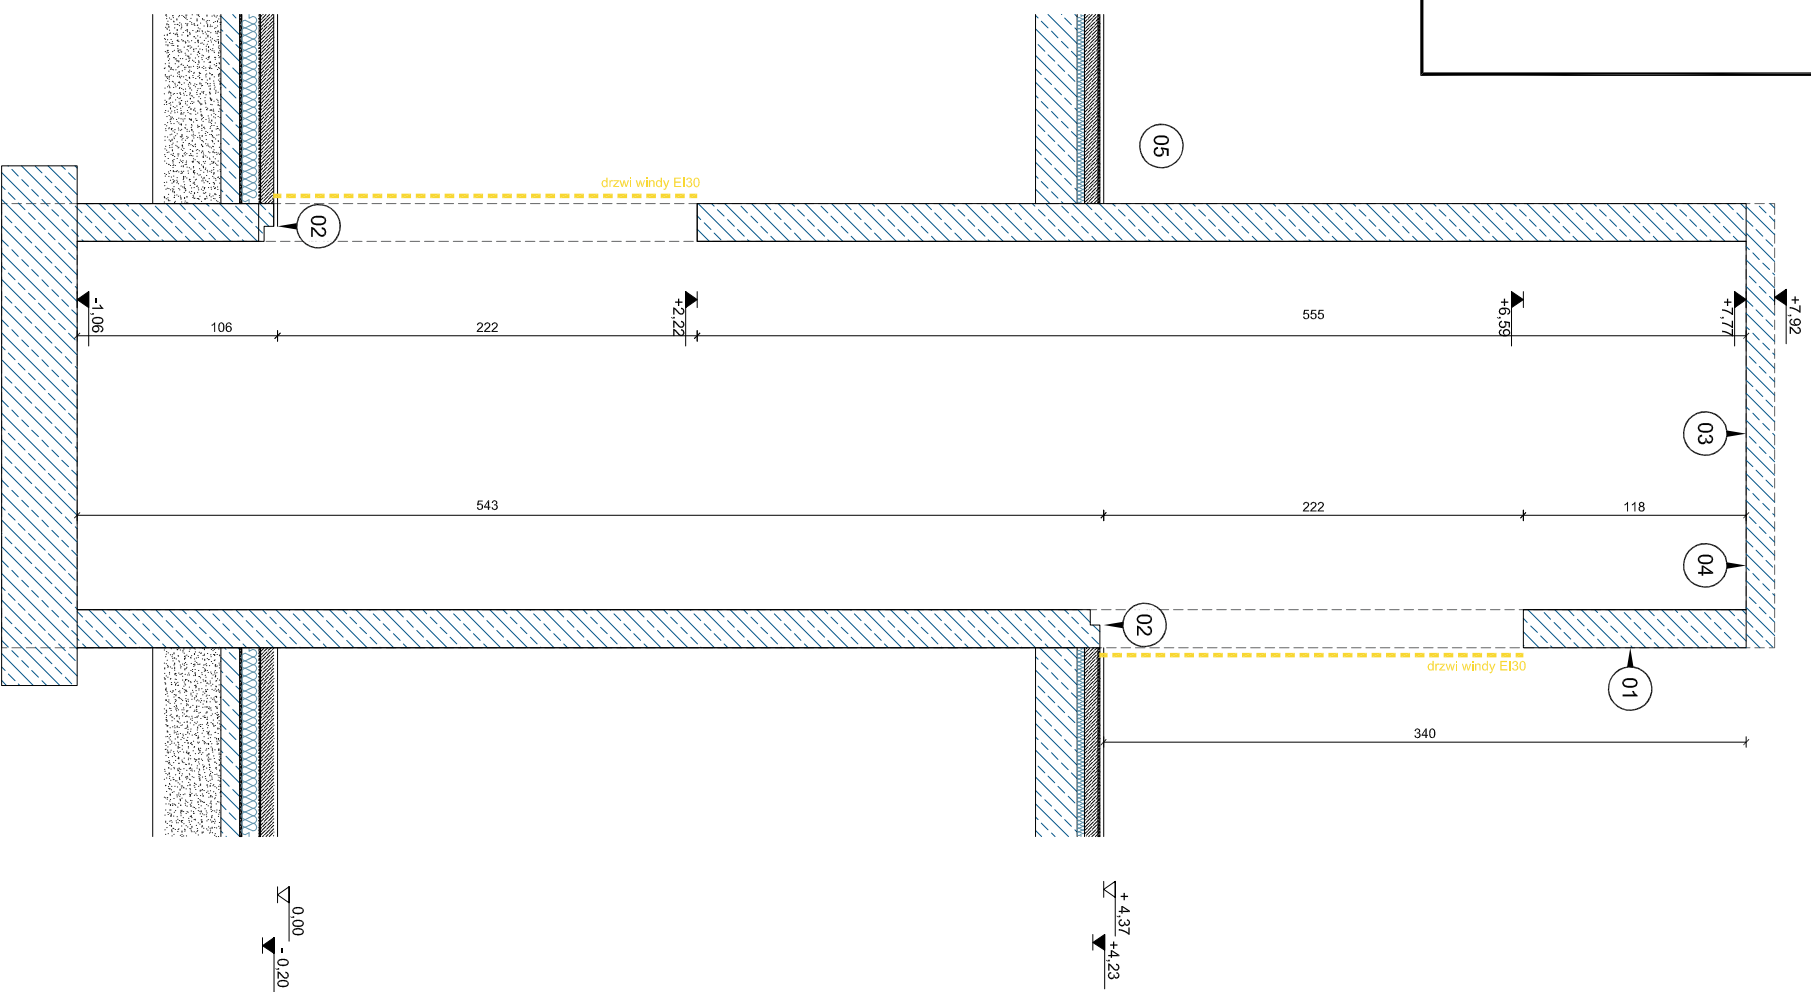

Specyfikacja szczegółowa

SPECYFIKACJA PROJEKTOWANEJ WINDY W11.1 / 3300 f.SCHINDLER lub równoważna / 1szt

-MATERIAŁ: DZWIIG WINDOWY Z NAPĘDEM REGULOWANYM PRZEZNACZONY DO TRANSPORTU OSÓB NIEPEŁNOSPRAWNYCH PRZECHODNIA (O DWOCH DOUSCJACH), DRZWIACH TELESKOPOWYCH EI60, OBNIŻONYM NADSZYBIU -WYMIARY SZYBU: 120x140CM / SZYB DLA OSOBY NIEPEŁNOSPRAWNEJ -UDZWIIG: 675 KG -WYPOSAŻENIE WENNIETRZNE: SUFIT: SUFIT ZE STALI NIERDZEWNEJ, OŚWIETLENIE SUFITOWE SPOT ŚCIANY: DWUBARWNE W TRYBIE NADZORU AUTORSKIEGO, Z LUSTREM 600 mm NA CAŁĄ WYSOKOŚĆ ŚCIANY BOCZNEJ, COKOLY Z ANDOWIANEGO ALUMINIUM, PODŁOGA: PRZYGOTOWANA POD WYKOŁOŻENIE MATERIAŁEM TOSZANYM Z POSADZKĄ KORYTARZA. WYKONCZENIE: PROSTE PORĘCZE ZE STALI NIERDZEWNEJ, KABINA BEZ NARÓŻNIKÓW. PANEL STEROWANIA ZE STALI NIERDZEWNEJ, ZLICOWANY

Uwaga:

WSZYSTKIE WYMIARY I POZIOMY WYSOKOŚCIOWE NALEŻY BEZWZGLĘDNIIE SPRAWDZIĆ NA BUDOWIE.

PRZEDSTAWIONE W PROJEKCIE MATERIAŁY I URZĄDZENIA ORAZ ICH ZNAKI TOWAROWE I NAZWY WŁASNE TRAKTOWANE SĄ JAKO PRZYKŁADOWE.

NA ETAPIE REALIZACJI INWESTYCJI DOPUSZCZA SIĘ ZASTOSOWANIE PRZEZ WYKONAWCĘ INNYCH MATERIAŁÓW I URZĄDZEŃ POD WARUNKIEM ZACHOWANIA ZAPISÓW Z KLAUZULI RÓWNOWAŻNOŚCI OPISU TECHNICZNEGO I TYLKO PO PISEMNYM UZGODNIENIU Z PRZEDSTAWIATELEM INWESTORA ORAZ AUTORAŃMI OPRACOWANIA PROJEKTOWEGO

PROJEKT NALEŻY ROZPATRYWAĆ ŁĄCZNIE Z KARTAMI MATERIAŁOWYMI, OPISEM TECHNICZNYM, PROJEKTAMI BRANŻOWYMI O WSZYSTKIMI OPRACOWANIAM I WCHODZĄCYMI W SKŁAD SWZ. W PRZYPADKU ROZBIĘŻNOŚCI MATERIAŁOWYCH LUB ZASTOSOWANYCH ROZWIĄZAŃ TECHNOLOGICZNYCH NALEŻY BEZWZGLĘDNIIE UZYSKAĆ AKCEPTACJĘ AUTORA OPRACOWANIA PROJEKTOWEGO.

Investor/ Client

GINNA STOSZOWICE
Stoszowicka 97
57-213 Stoszowice
tel. (74) 8164510, fax: (74) 818 10 59

Projektant/ Executive Architect

GREOPROJECT Sp. z o.o.
pl. Staszica 4a
50-221 Wrocław
tel. 605676214, (71) 7181618, fax (71) 7181618

Temat/ Subject

PROJEKT BUDOWLANY BUDYNKU USŁUGOWEGO - INKUBATORA PRZEDSIĘBIORCZOŚCI - WRAZ Z NIEZBĘDNIĄ INFRASTRUKTURĄ TECHNICZNĄ I ZAGOSPODAROWANIEM TERENU.
DZIAŁKA NR 570. AM-1. OBRĘB BUDZÓW, GMINA STOSZOWICE. KATEGORIA OBIEKTU XVI, XVII

Architektura

Projektant architektura

Bartosz Żmuda

Współpraca

Aleksandra Czerwińska

Sprzedaż

10394LUW
specjalność architektoniczna

Maciej Łubocki

Projekt/ Project

DETAL WINDY W11

Data/ Date

10.2020

Przeznaczenie/ Purpose

PROJEKT WYKONAWCZY

Bransz/ Field

ARCHITEKTURA

D3.02

Ranking

-