



PRZEKRÓJ KONSTRUKCYJNY
skala 1:50

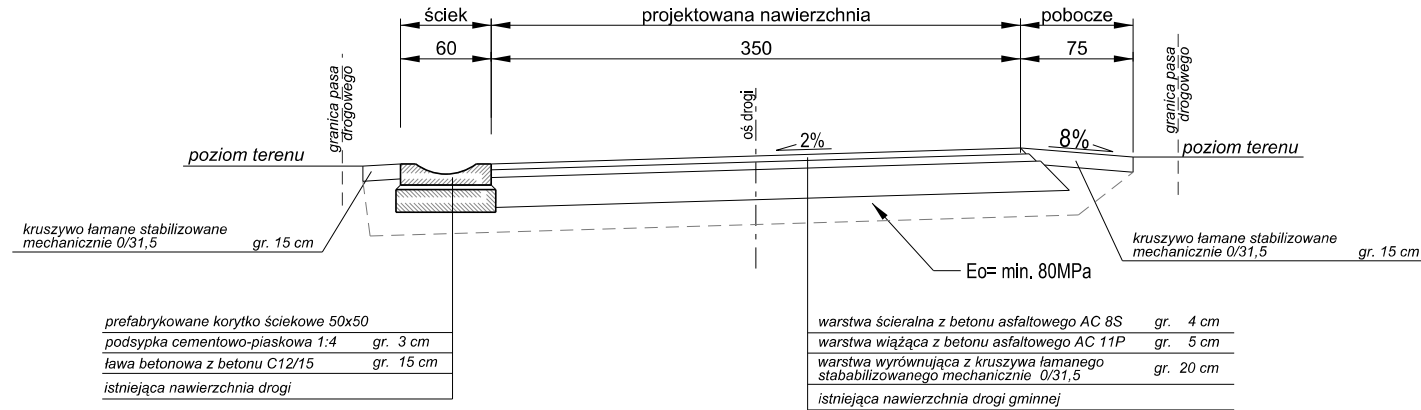

PRZEKRÓJ KONSTRUKCYJNY
w miejscu mijanki
skala 1:50

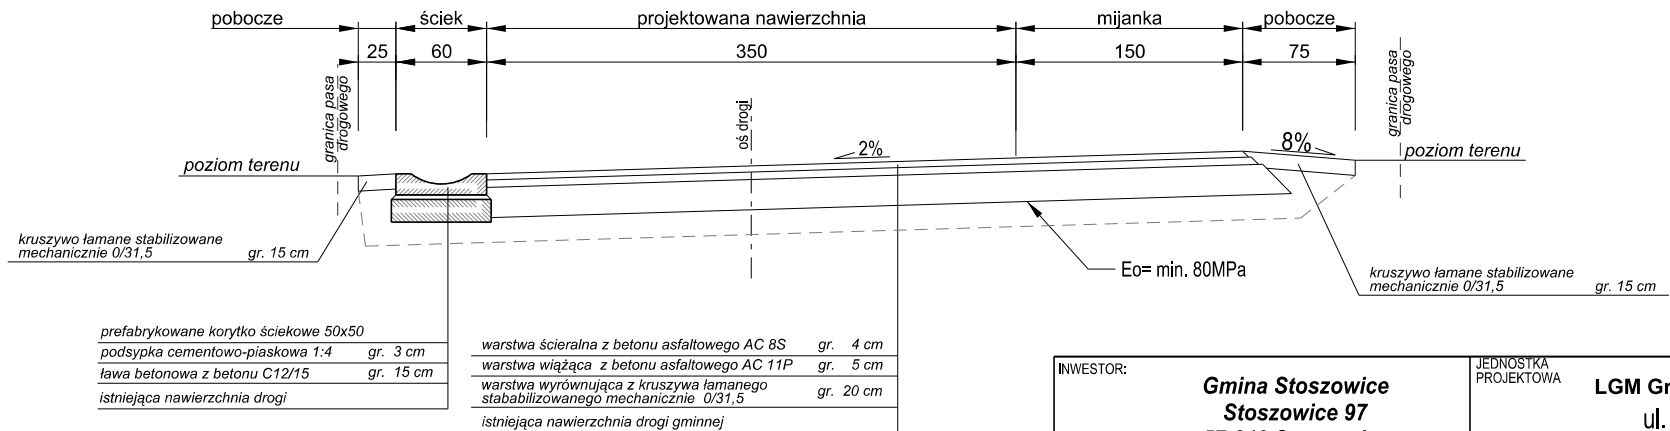

INWESTOR:	Gmina Stoszowice Stoszowice 97 57-213 Stoszowice	JEDNOSTKA PROJEKTOWA	LGM Grzegorz Wiliński ul. Leśna 6 57-100 Strzelin
NAZWA INWESTYCJI:	Przebudowa drogi gminnej na działce nr 742 w miejscowości Przedborowa gm. Stoszowice		Stadium: PB
NAZWA RYSUNKU:	PRZEKROJE KONSTRUKCYJNE		Data: 01.2016
	Imię i Nazwisko	Specjalność	Nr uprawnień
PROJEKTANT:	mgr inż. Robert Rybka	drogowa	272/DOS/10
	Podpis		Nr rys. : 3