




Przekrój A-A

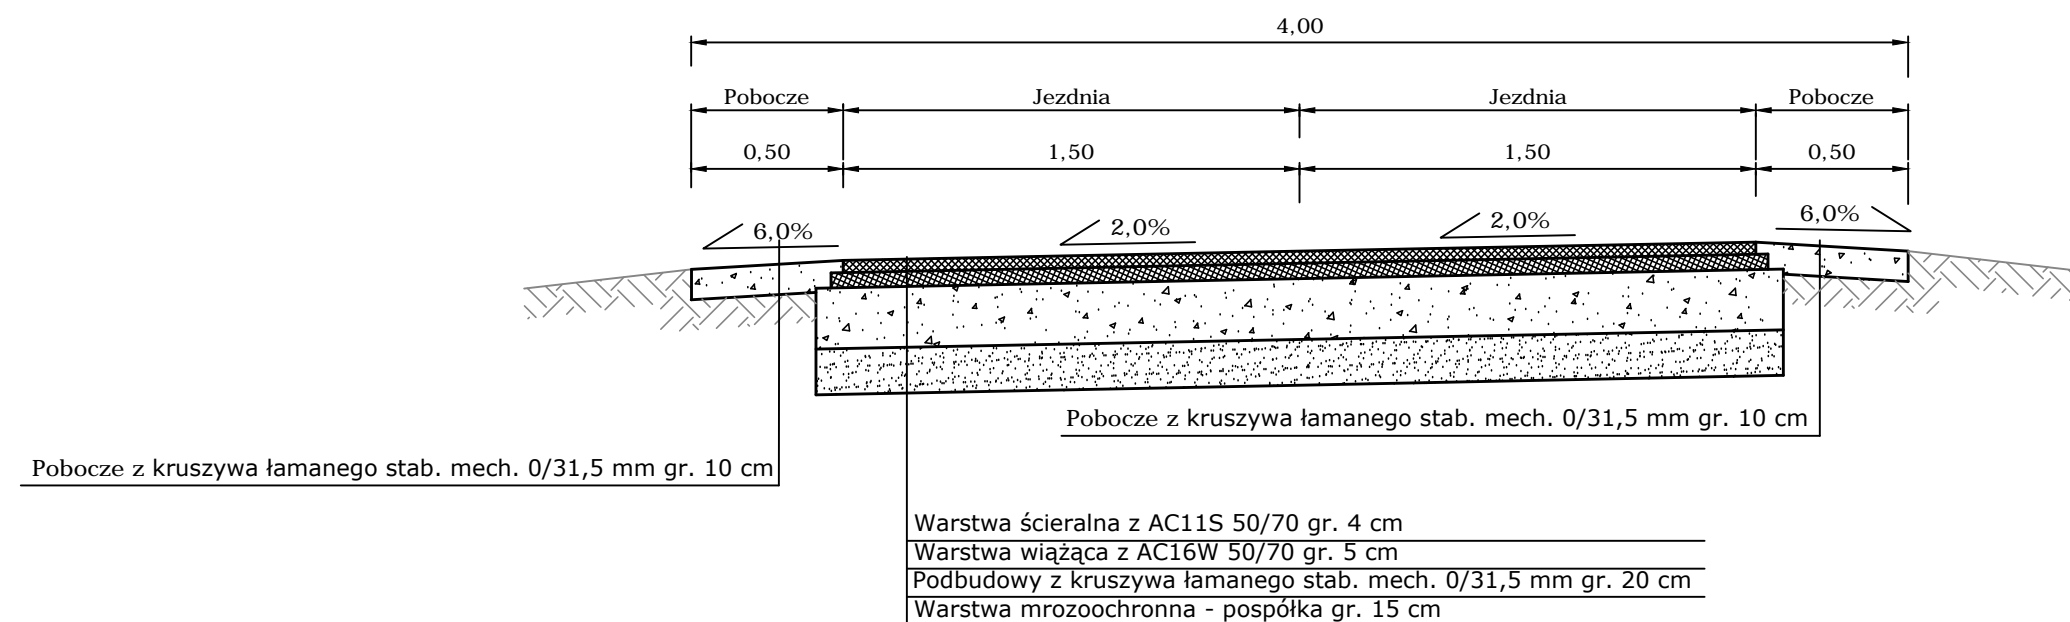


Przekrój B-B

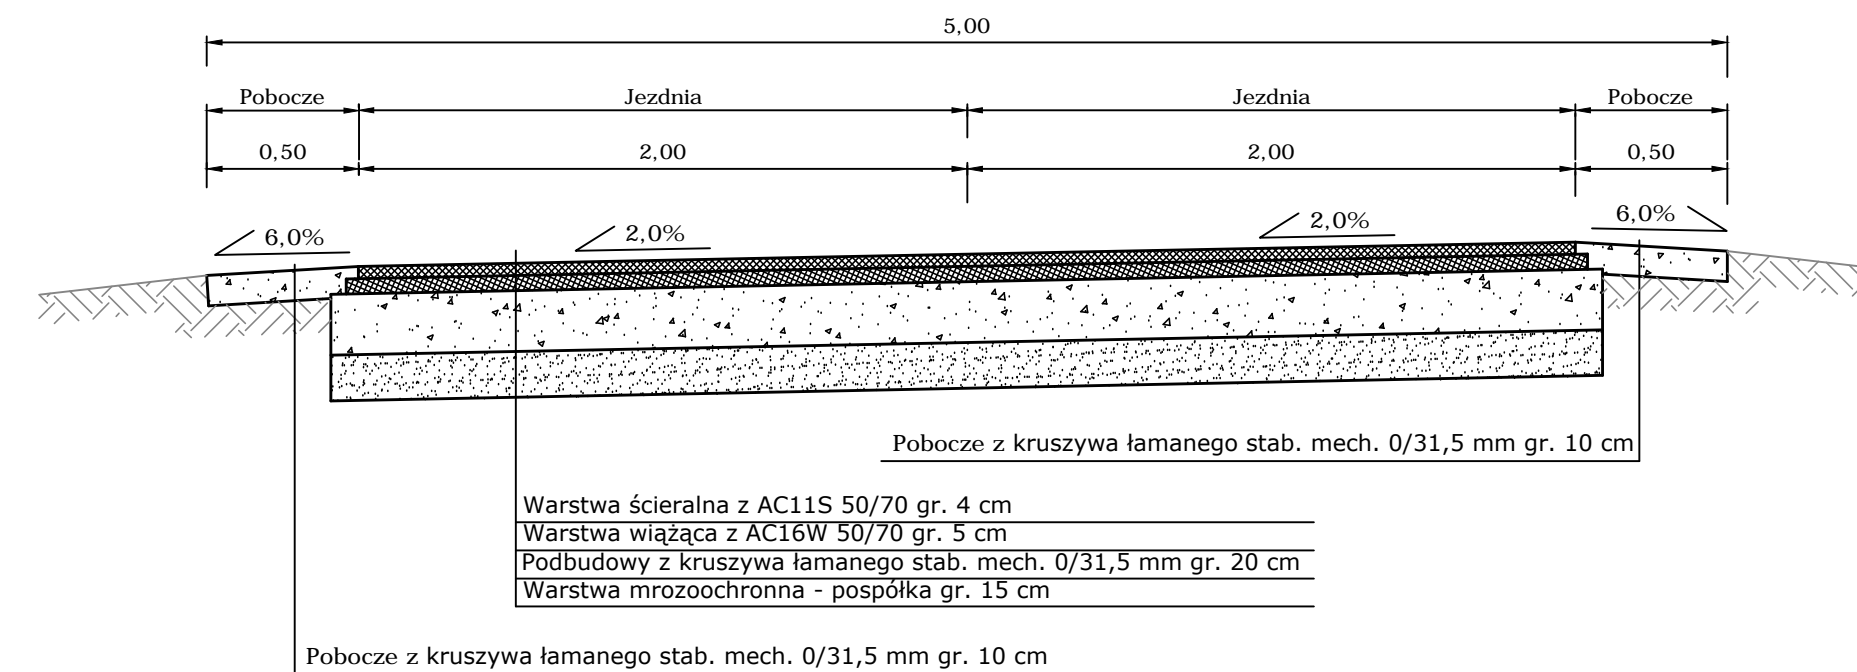

Przekrój przez przepust km 0+220,11

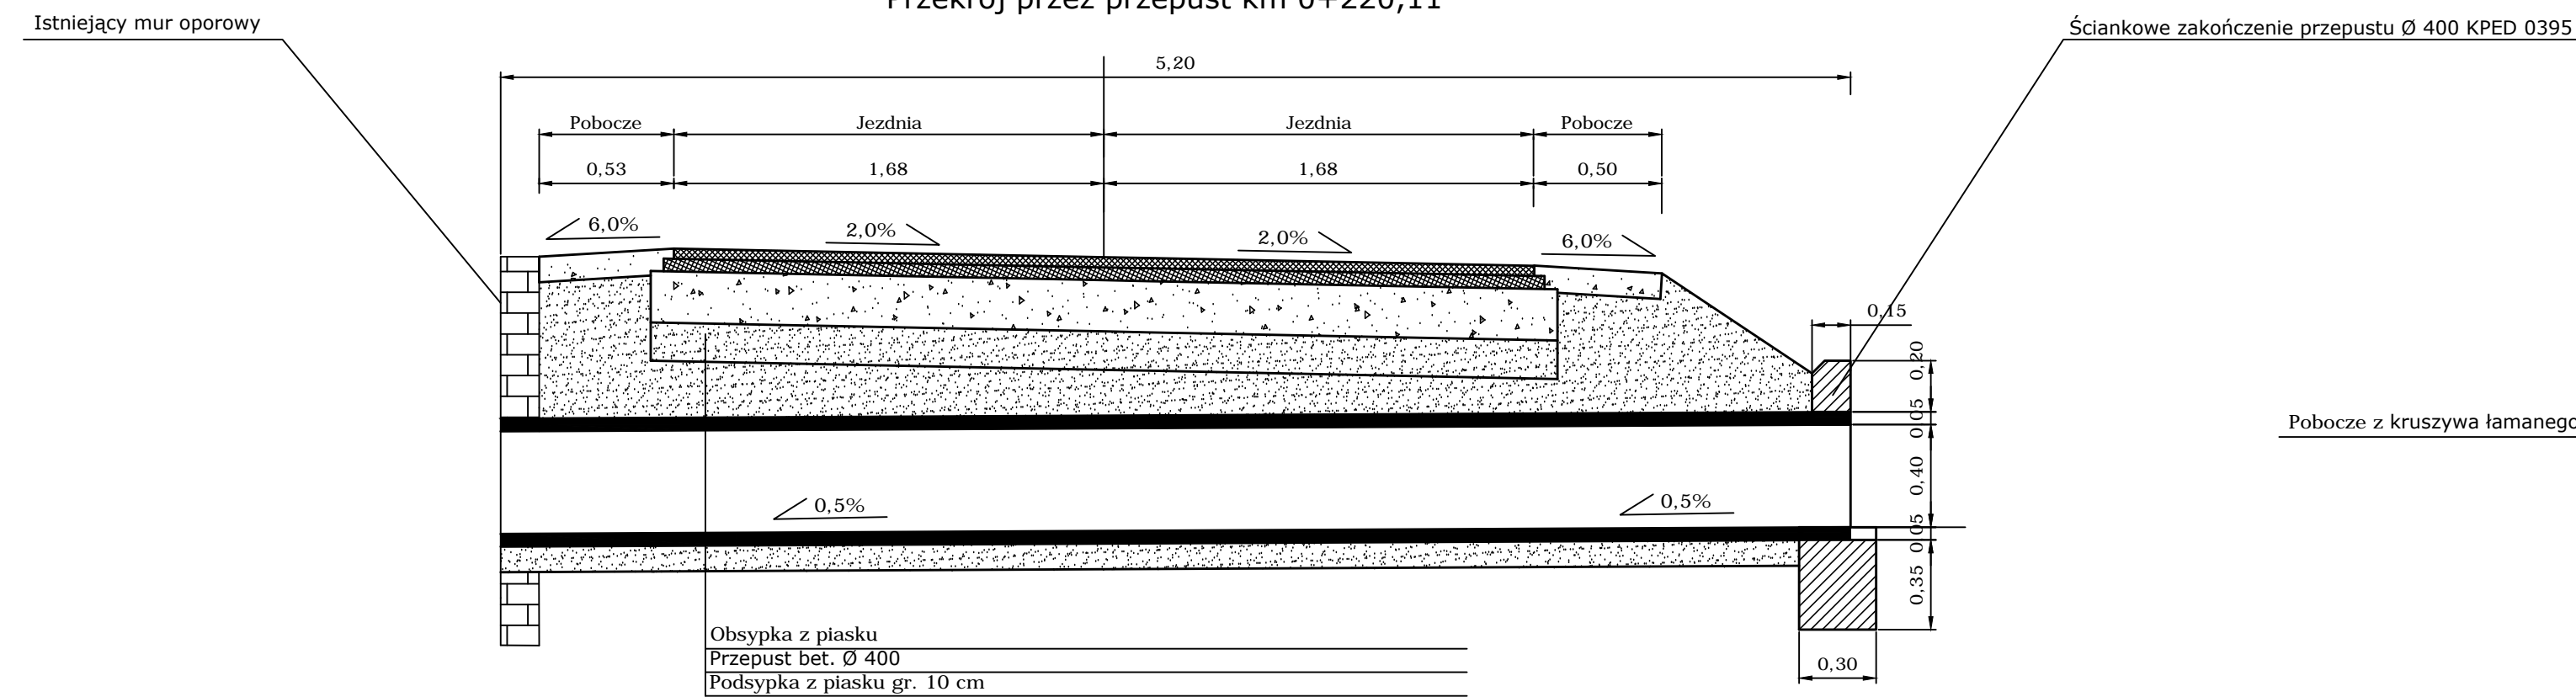

Przekrój C-C

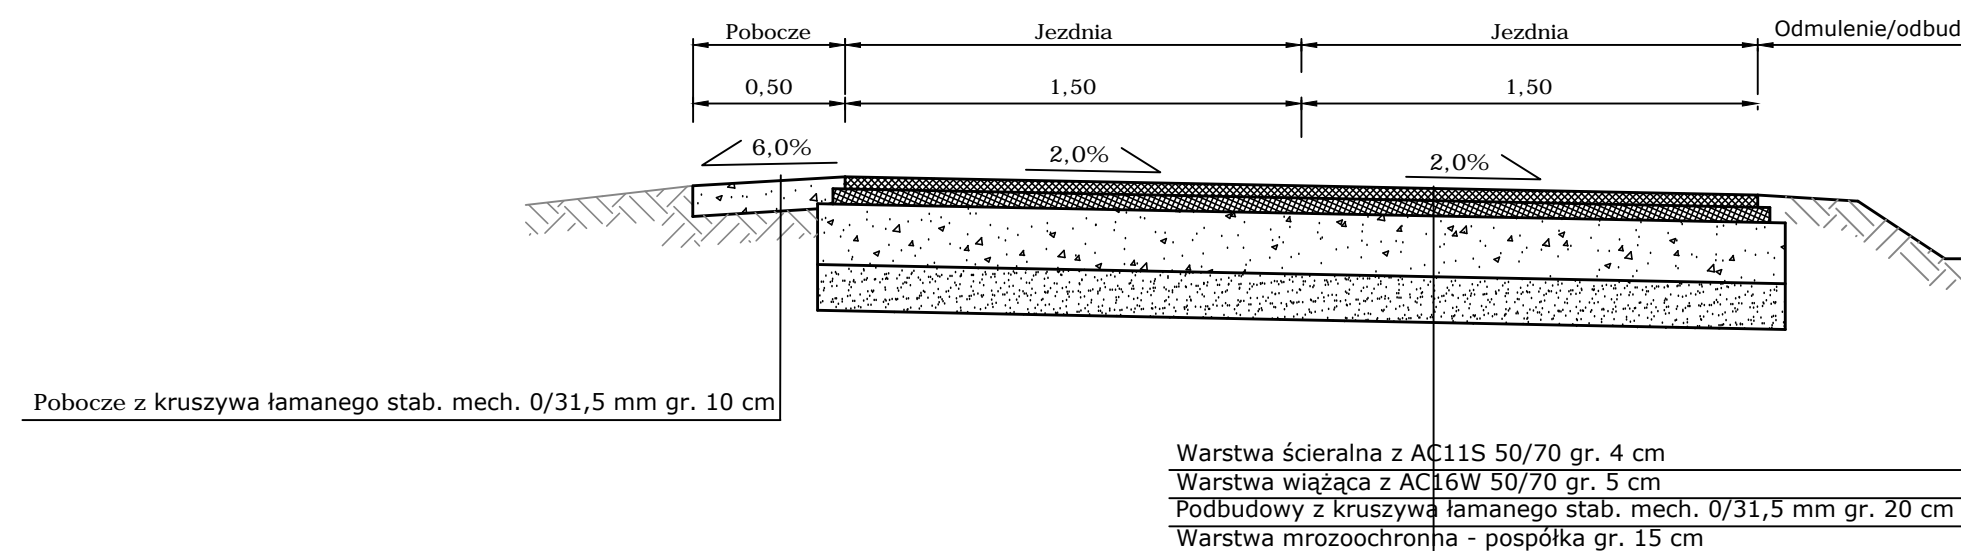

Wykonawca projektu		Zamawiający		
Marcin Nowicki ul. Różana 5/1, 55-200 Olawa		Gmina Stoszowice Stoszowice 97 57-213 Stoszowice		
Projektował: mgr inż. Jacek Kostórkiewicz Nr uprawnień: 80/DOŚ/12	Data: styczeń 2016	Podpis:	Stadium: P.B.	
Obiekt: Przebudowa nawierzchni drogi gminnej wraz z infrastrukturą towarzyszącą w miejscowości Zdanów - działka nr 121				Skala: 1:25 1:10
Tytuł rysunku: Przekroje normalne Szczegóły konstrukcyjne				Nr rysunku: 4