



Korytko ściekowe przejazdowe betonowe gr. 15 cm  
Ława betonowa C12/15 gr. 15cm  
Warstwa mrozochronna - pospółka gr. 15 cm

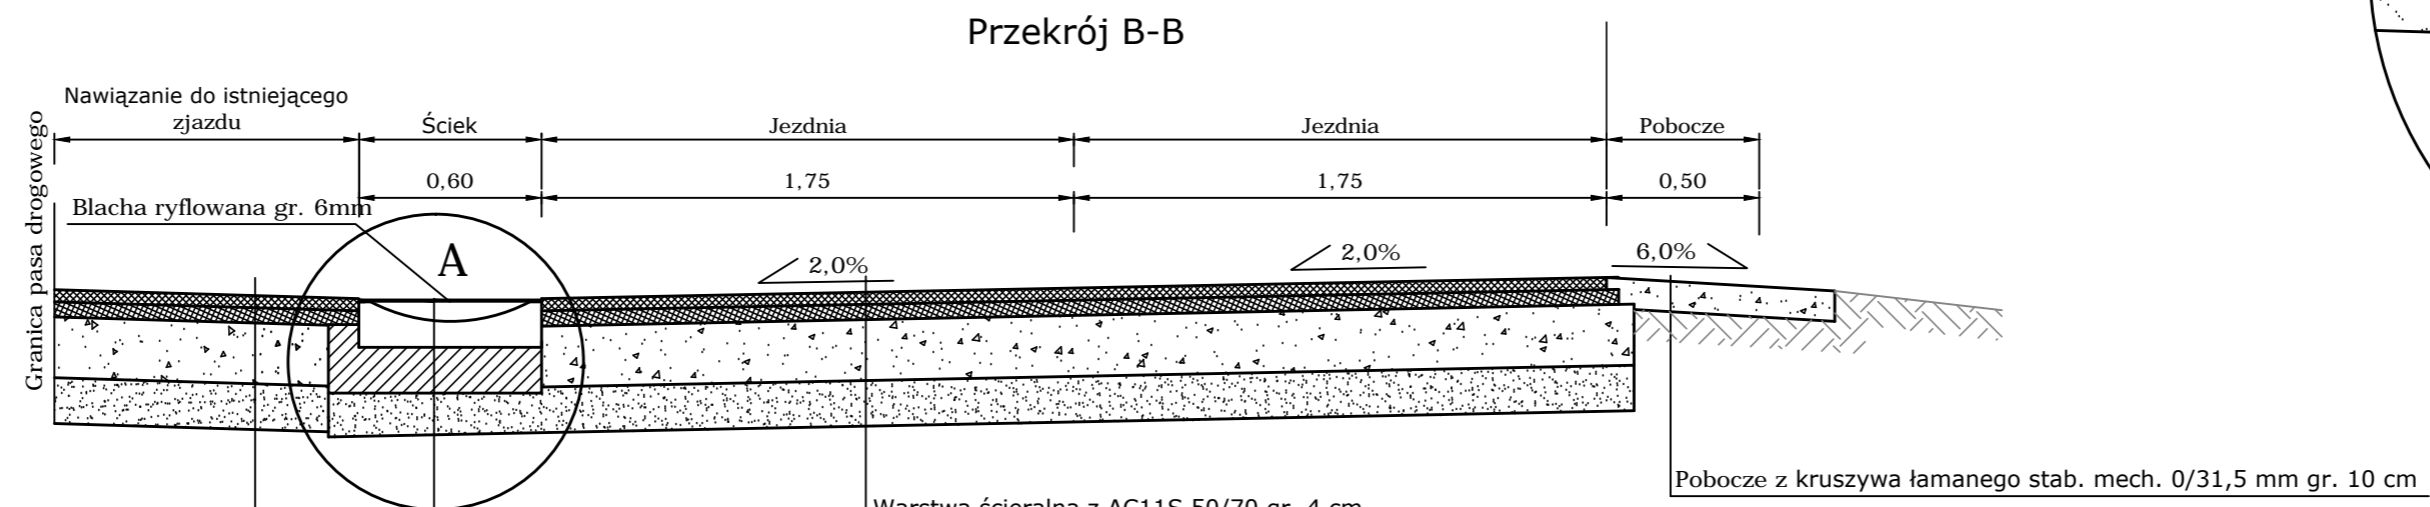

Warstwa ścieralna z AC11S 50/70 gr. 4 cm  
Warstwa wiążąca z AC16W 50/70 gr. 5 cm  
Podbudowy z kruszywa łamanego stab. mech. 0/31,5 mm gr. 20 cm  
Warstwa mrozochronna - pospółka gr. 15 cm

Korytko ściekowe przejazdowe betonowe gr. 15 cm  
Ława betonowa C12/15 gr. 15cm  
Warstwa mrozochronna - pospółka gr. 15 cm

Szczegół konstrukcyjny - skala 1:10

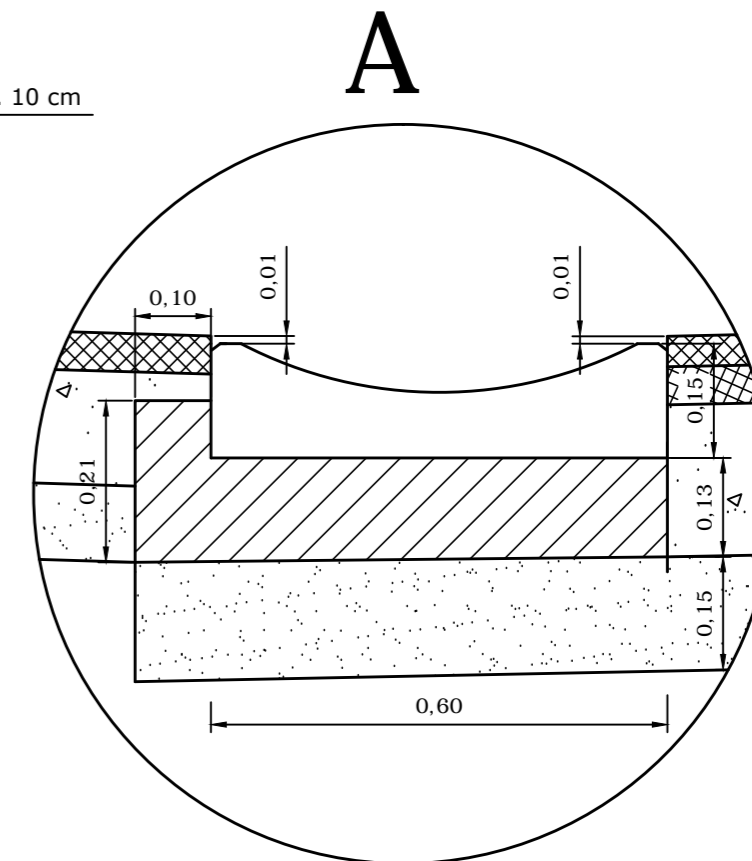

| Wykonawca projektu   |                    | Zamawiający  |               |  |
|--|--------------------|--|---------------|--|
| Marcin Nowicki<br>ul. Różana 5/1,<br>55-200 Olawa  |                    | Gmina Stoszowice<br>Stoszowice 97<br>57-213 Stoszowice |               |  |
| Projektował: mgr inż. Jacek Kostórkiewicz  | Data: styczeń 2016 | Podpis:  | Stadium: P.B. |  |
| Nr uprawnień: 80/DOŚ/12  |                    |  |               |  |
| Obiekt: Przebudowa nawierzchni drogi gminnej wraz z infrastrukturą towarzyszącą w miejscowości Żdanów - działki nr 27; 31; 299/122 |                    | Skala: 1:25<br>1:10                                    |               |  |
| Tytuł rysunku: Przekroje normalne<br>Szczegóły konstrukcyjne   |                    | Nr rysunku: 4  |               |  |