


ce Wielkie, oszowice		e, woj. dolnośląskie		ojewódzkiej	
DATA		DATA		DATA	
NT		NT		NT	
WZ		WZ		WZ	
05.2007		05.2007		05.2007	
maj 2007 r.		maj 2007 r.		maj 2007 r.	

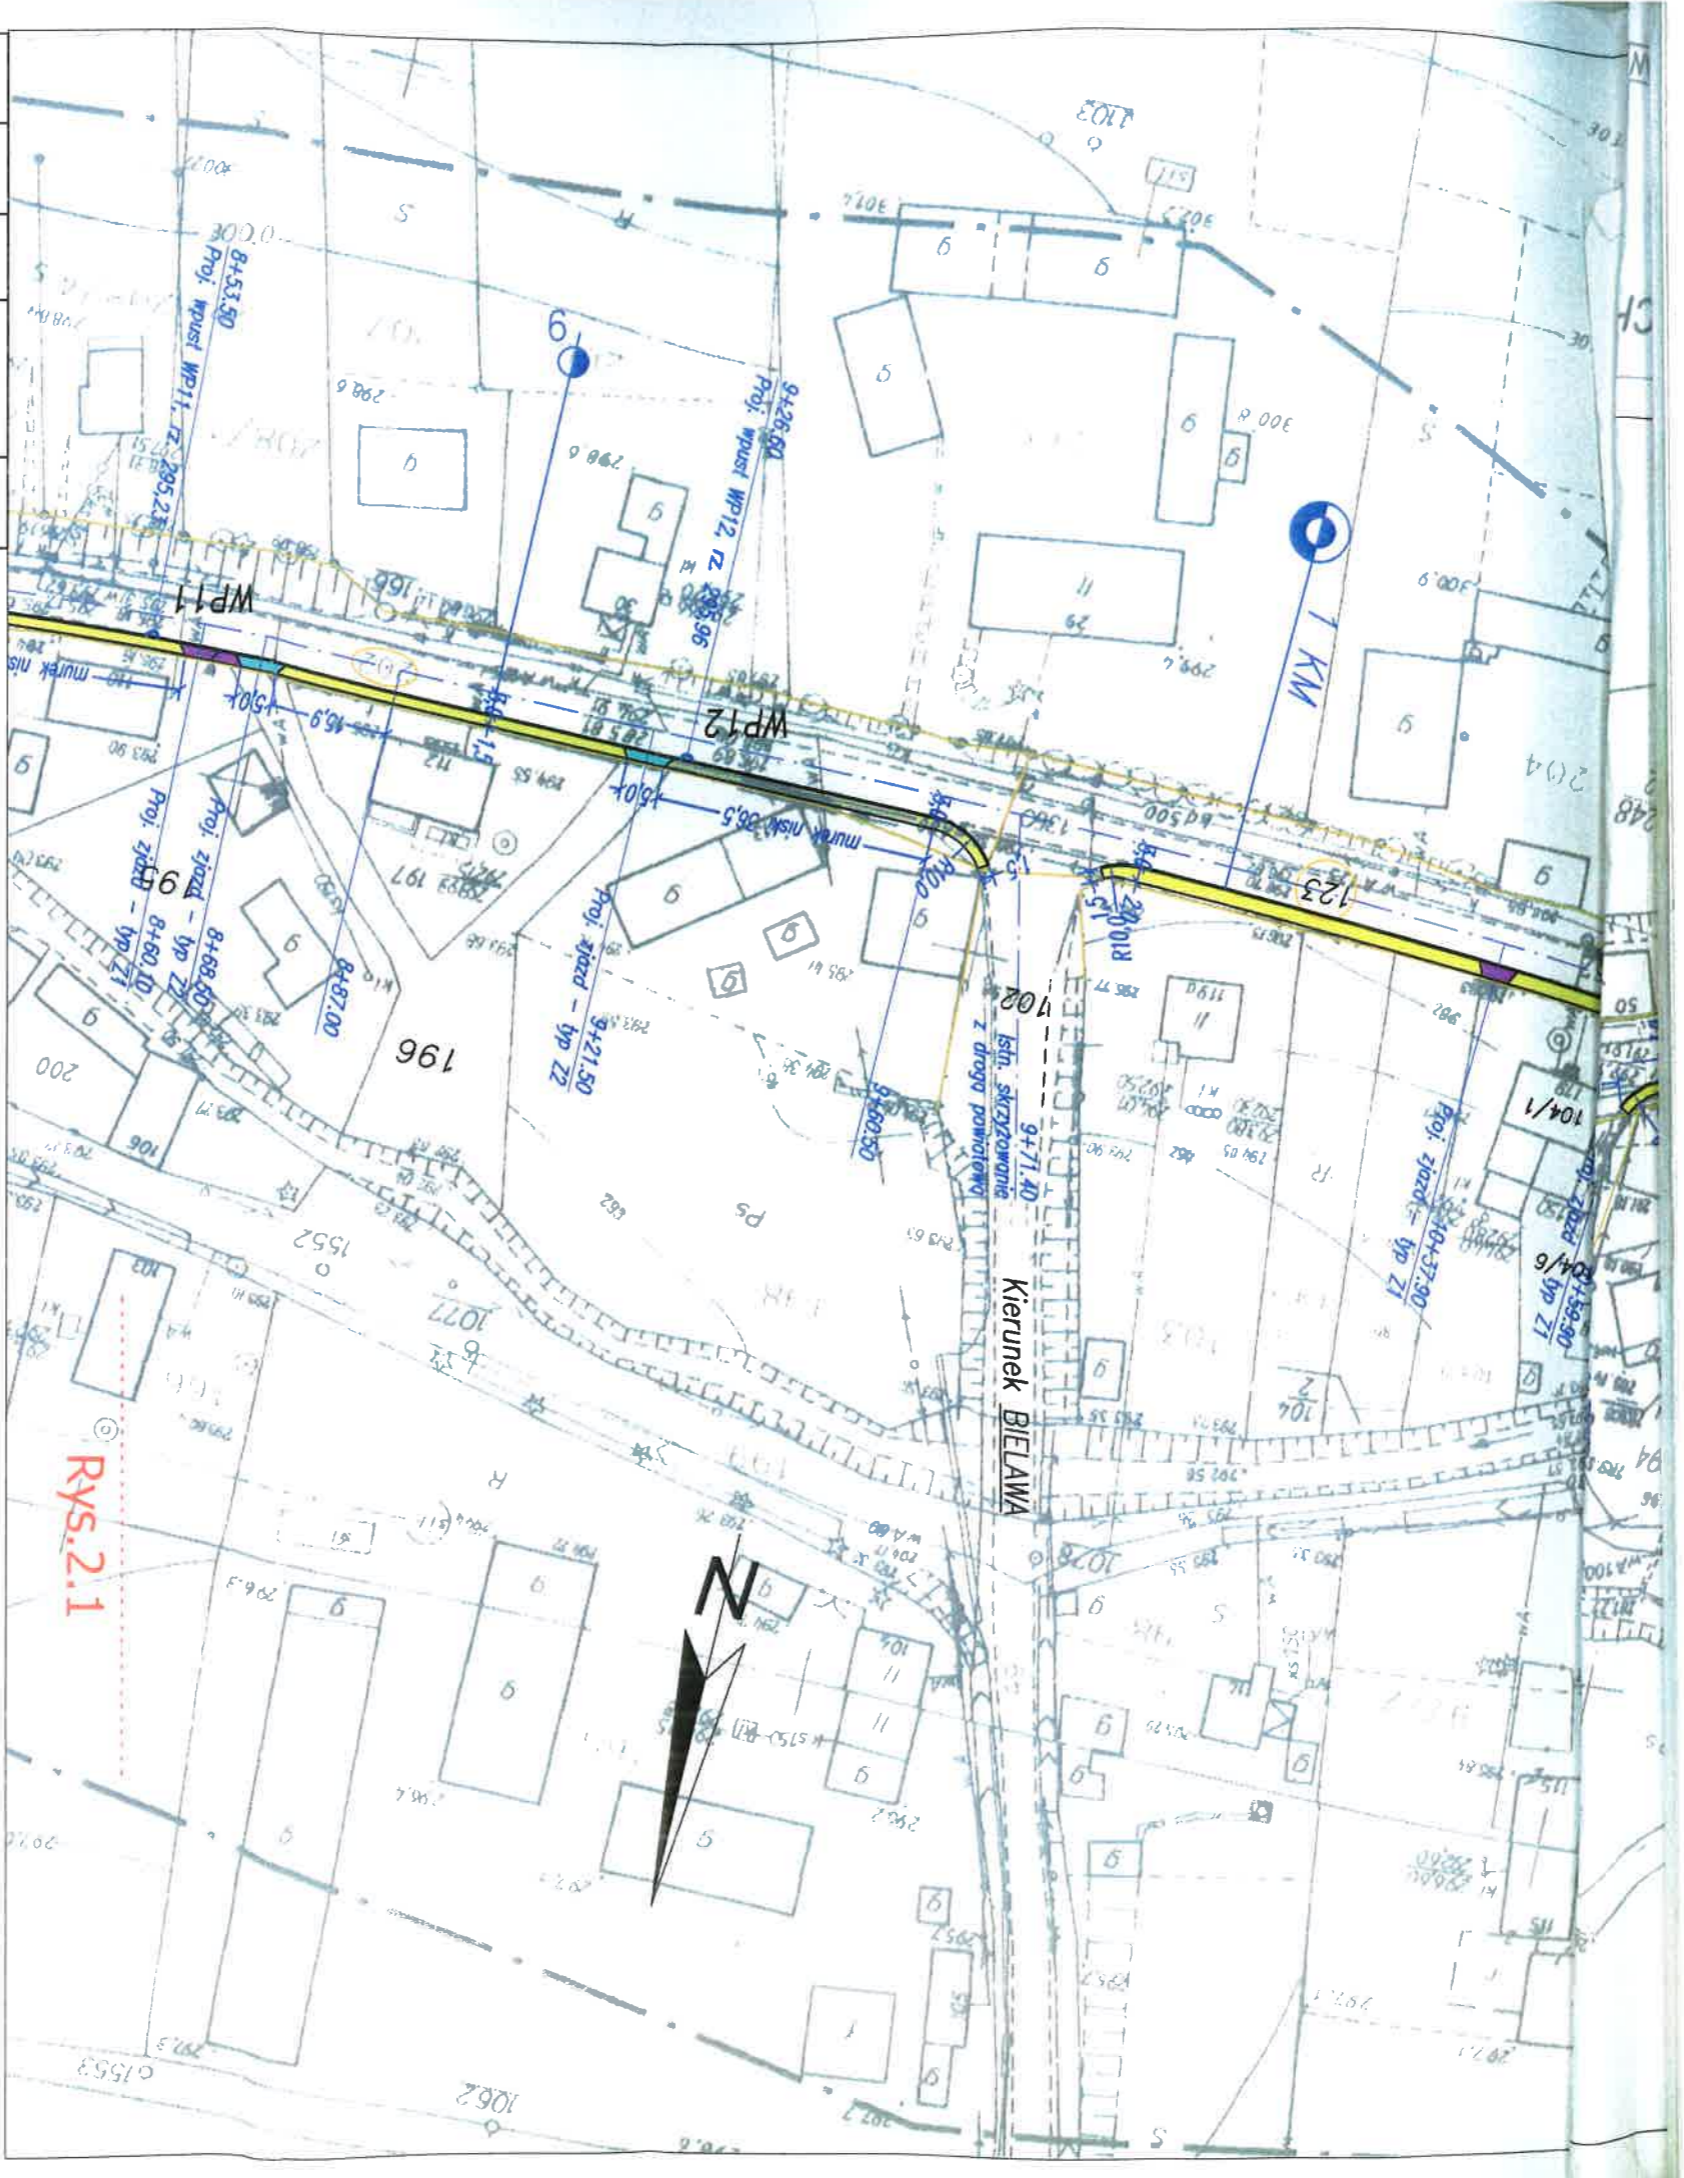

OBJEKT: PRZEBUDOWA CHODNIKA PRZY DRODZE WOJEWÓDZKIEJ NR 385 W STOSZOWICACH		TREŚĆ: PROJEKT ZAGOSPODAROWANIA TERENI	
BRANZA: DROGOWA		SKALA: 1 : 1000	
PROJEKTANT: mgr inż. Piotr Sawiak		NR UPR. 02/05/ZG specj. drogowo	
SPRAWDZIC: mgr inż. Mariusz Wawro		NR UPR. 69/04/ZG specj. drogowo	
DATA: MA 200		NR PROJEKTU: 01/2	
NR RYS: 2.		NR WERSJI: 2.	

PRZEDSIĘBIORSTWO INŻYNIERIA I ŚRODOWISKA
 65-014 Zielona Góra, ul. Jana z Kolna 4
BSB sp.j.

- LEGENDA:**
- granica pasa drogowego
 - granica obręb
 - numer ewidencyjny działki
 - proj. krawężnik bet. 15x30 cm
 - proj. obrzeże chodnikowe bet. 6x20 cm
 - proj. nawierzchnia chodnika z bet. kostki brukowej
 - proj. zjazd przez chodnik typu Z1
 - proj. zjazd przez chodnik typu Z2
 - proj. wpust deszczowy

- PARAMETRY TECHNICZNE:**
- chodnik przy drodze woj. nr 385 klasy tech. Z
 - szerokość istn. jezdni 6,0 m, kategoria ruchu KR2
 - szerokość proj. chodnika 1,5 - 2,0 m