



34	25								
30	26	19							
31	27	20							
32	28	21							
33	28	22	16				3	1	
29	32	17	13	10	7		4	2	
24	18	14	11	8	5		5		
		15	12	9	6				

36
37

KRAKOWSKIE PRZEDSIĘBIORSTWO GEODEZYJNE			
Nazwa obiektu	SREBRNA GÓRA - FORTY	Nr zlec.	6612/009
Przedmiot rysunku	rzut i opiewta	Data	1985
Prace polowe	Kierownik pracowni mgr inż. B. MORASIEWICZ	Skala	1:300
K.M.O.L.K.	Kierownik techniczny mgr inż. arch. J. LUBAŃSKI	Krewny	1:300
Prace kameralne	Kierownik zakładu mgr inż. J. RADZIŃSKI		
Prace kreślarskie			
A. WAWRZKIEWICZ			

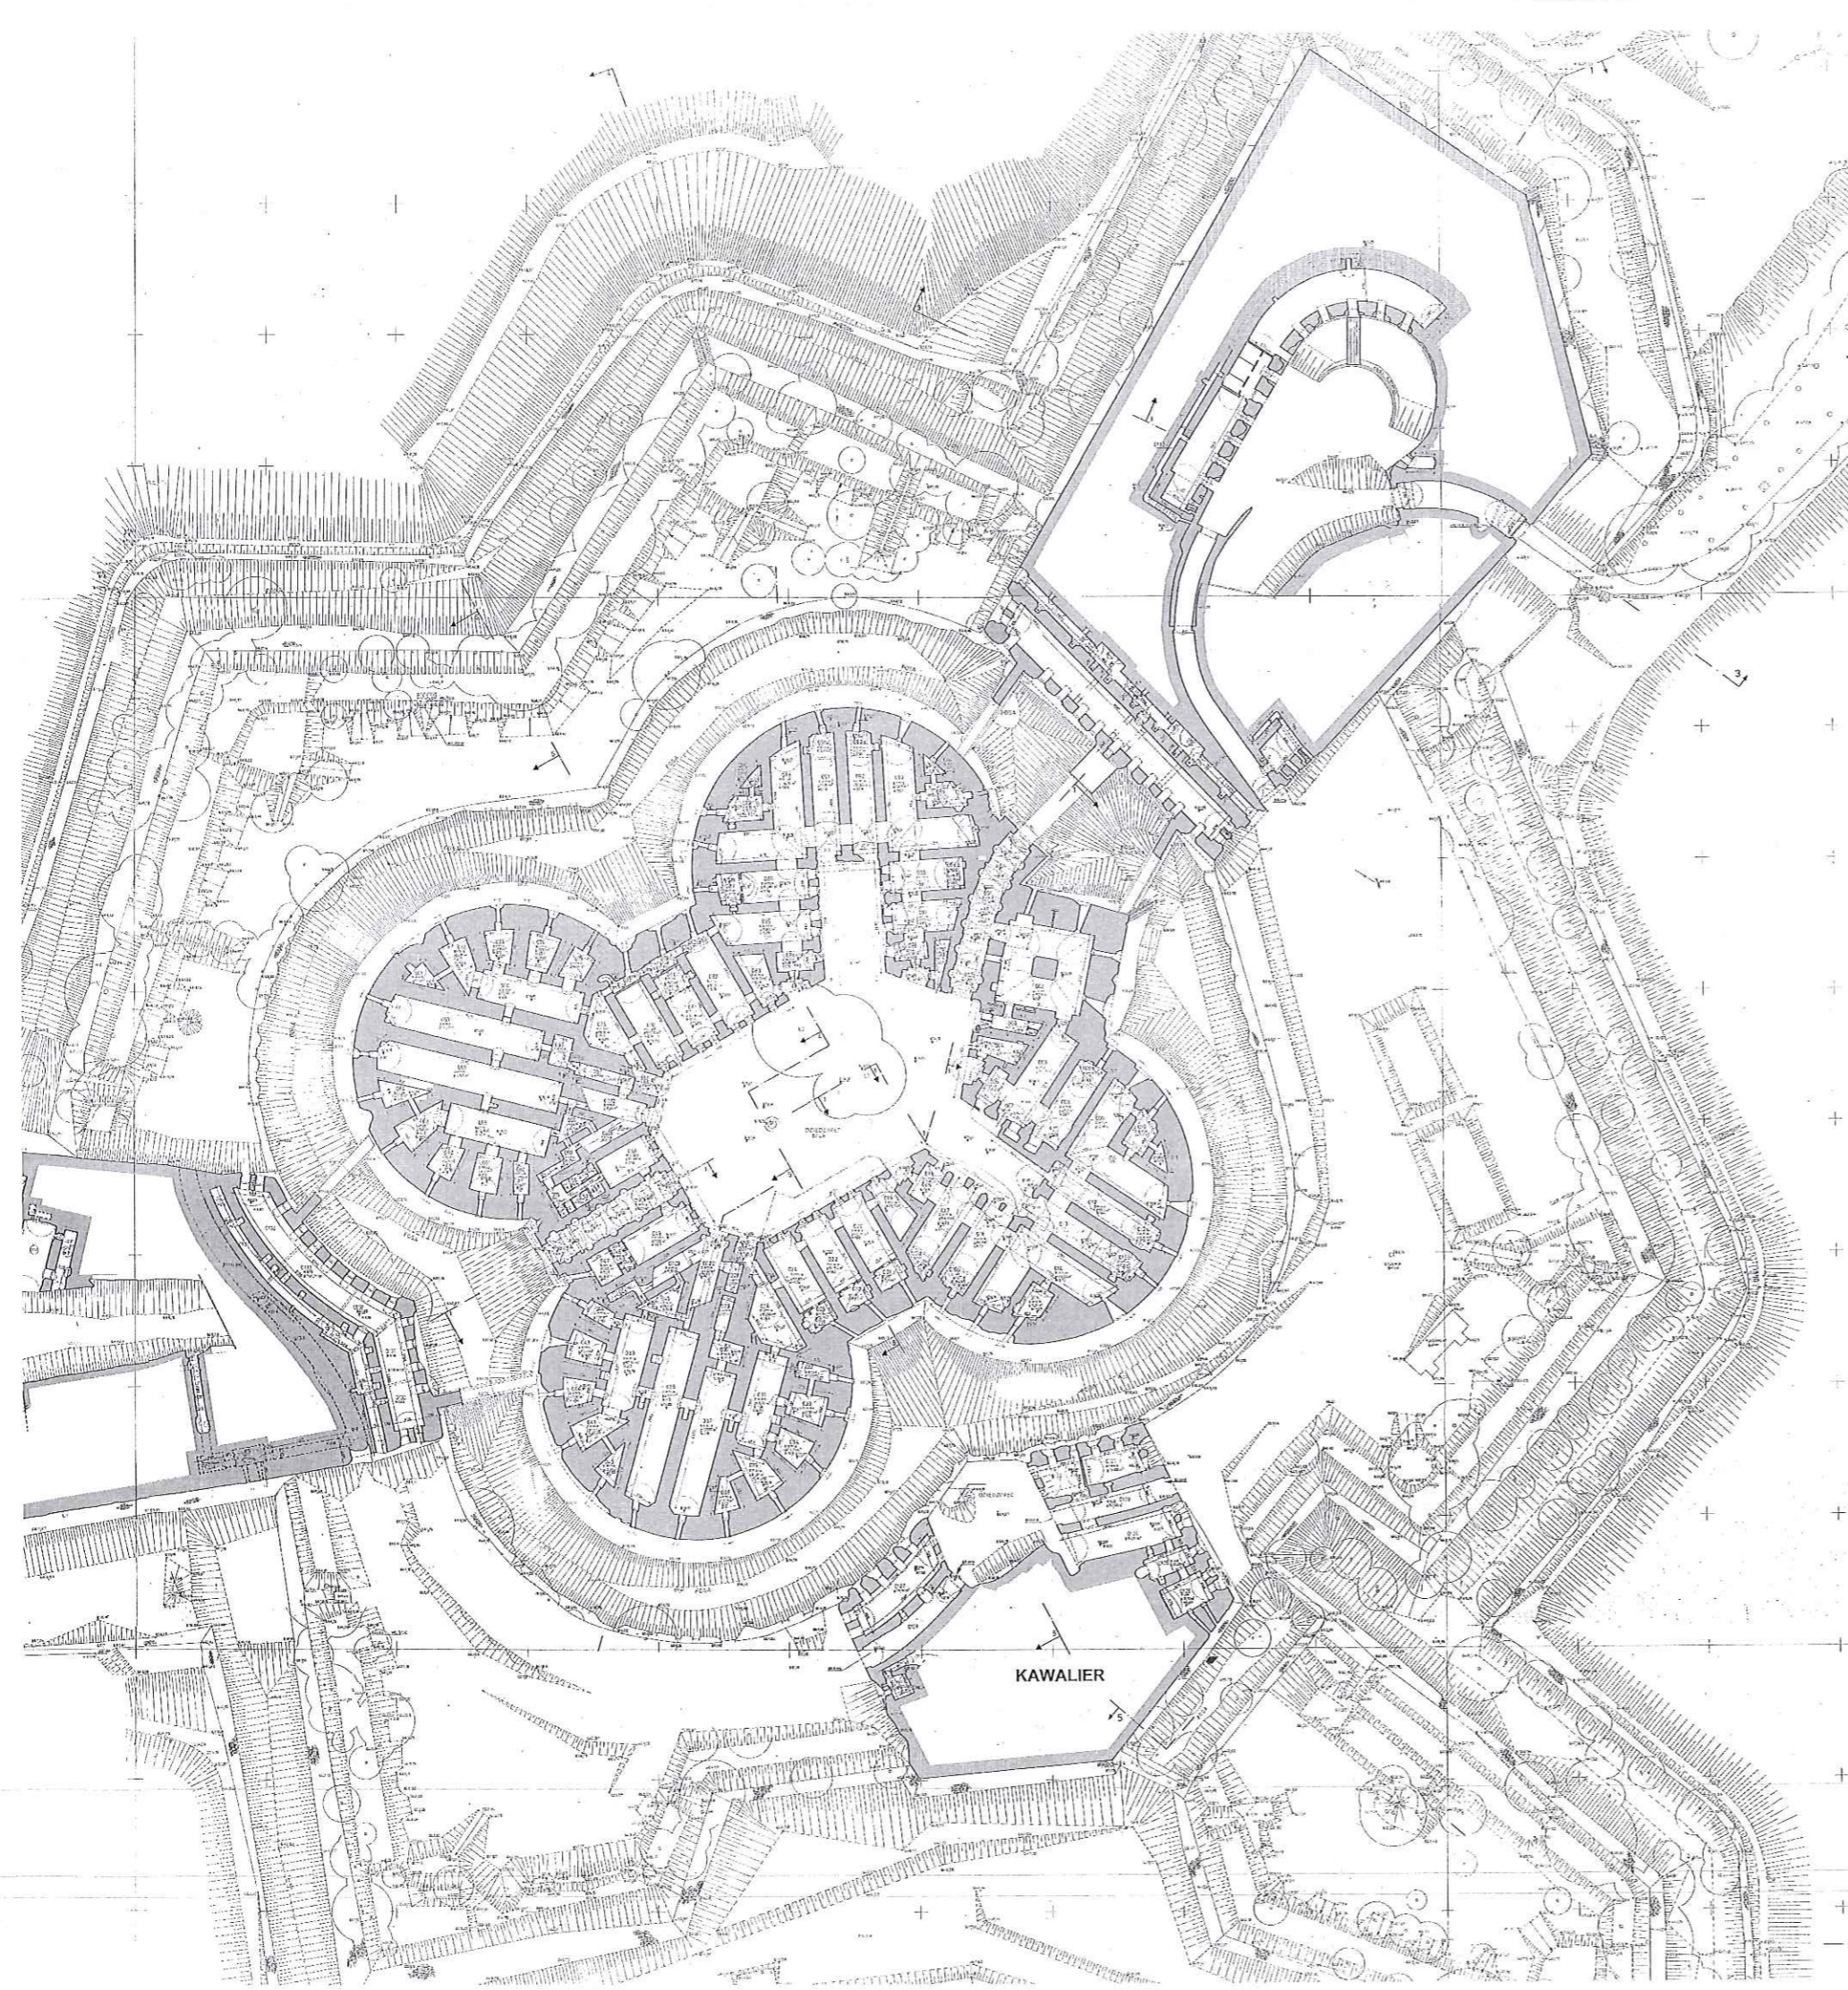

KAWALIER

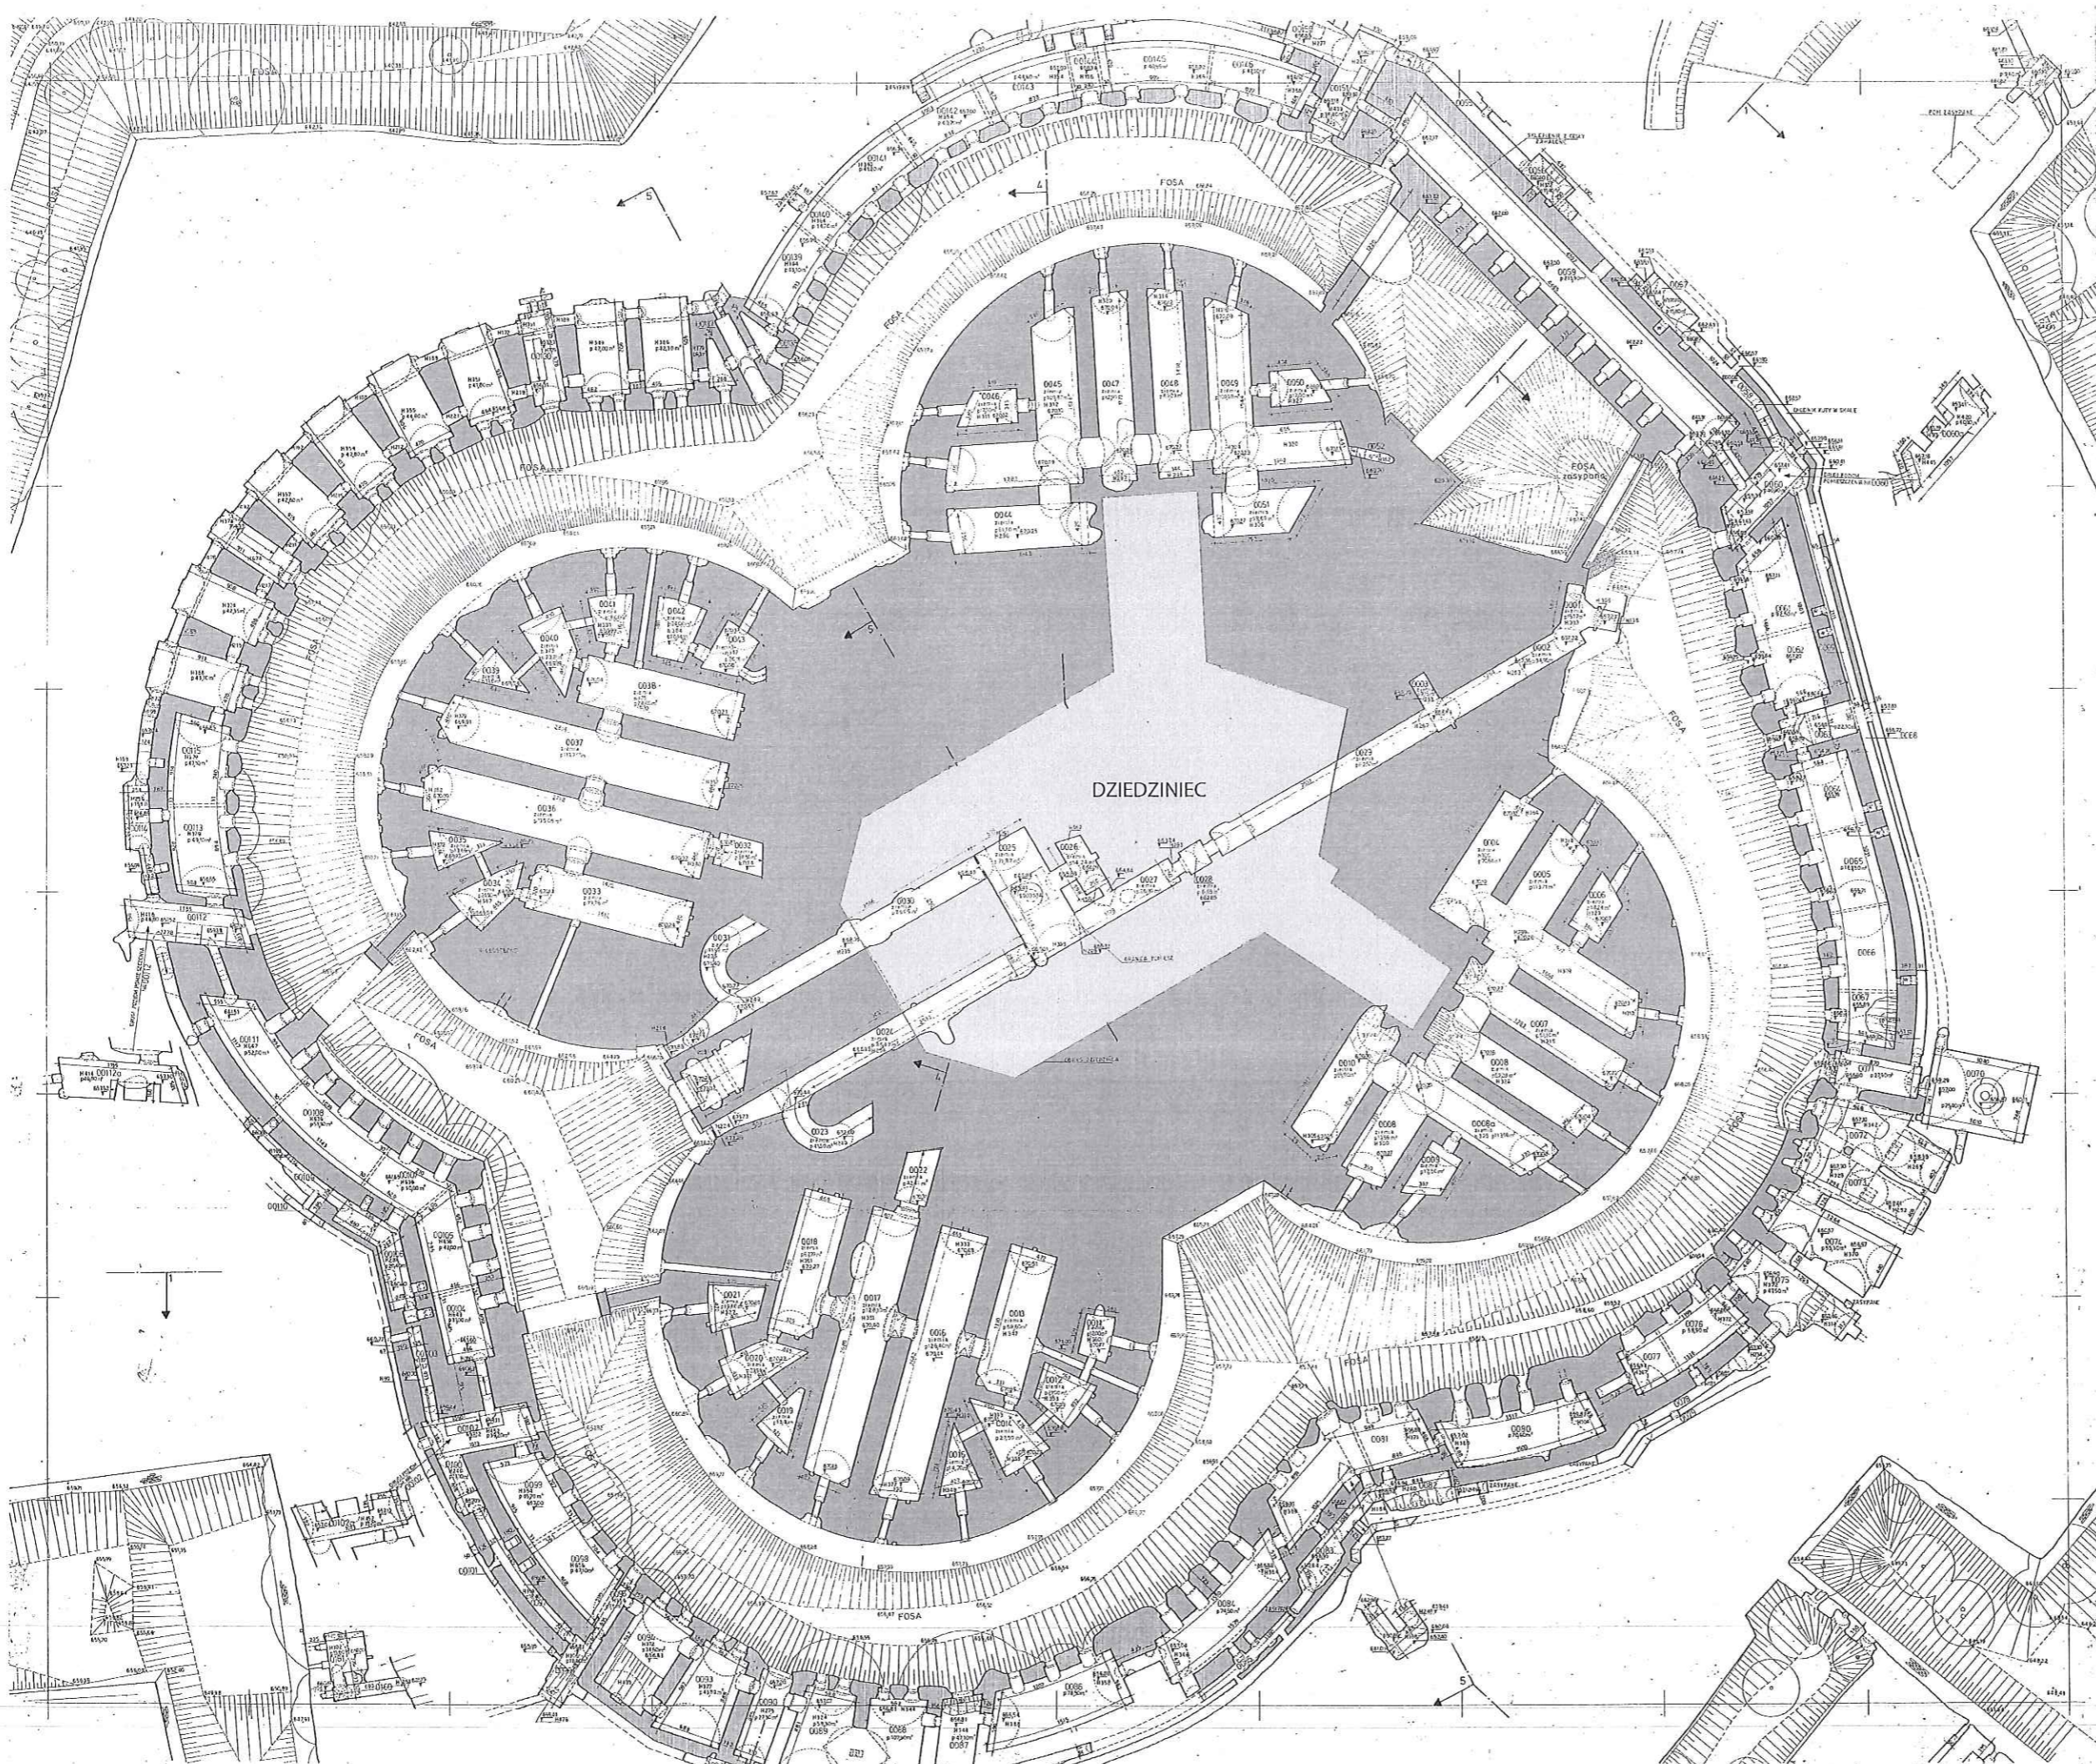

DZIEDZINIEC

34	30	26	19						
35	31	27	20						
32			21						
33	26	22	16				3	1/0	
29	23	17	13	10	7/0	4/0	2/0		
	25	18	14/0	11/0	8/0	5/0			
			15/0	12/0	9/0	6/0			

36
37

KRAKOWSKIE PRZEDSIĘBIORSTWO GEODEZYJNE		
Nazwa obiektu	SREBRNA GÓRA - FORTY	Wzrost
Przedmiot rysunku	rzut pawic	6612/003
Prace solowe	Kierownik pracowni	Data
Prace numerulne	mgr inż. B. MORASIEWICZ	1985
Prace kosztorysowe	Kierownik techniczny	Skala
Prace kosztorysowe	mgr inż. dr inż. L. URBANSKI	1:200
Prace kosztorysowe	Kierownik zakładu	Wzrost
Prace kosztorysowe	mgr inż. J. RADLOWSKI	8

