



**PRZEKRÓJ KONSTRUKCYJNY**  
ze spadkiem jednostronnym  
skala 1:50

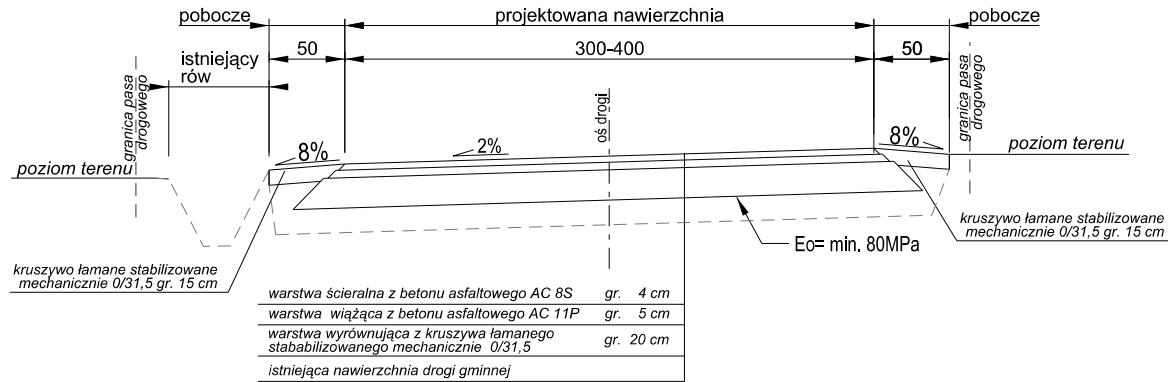

**PRZEKRÓJ KONSTRUKCYJNY**  
ze spadkiem dwustronnym  
skala 1:50

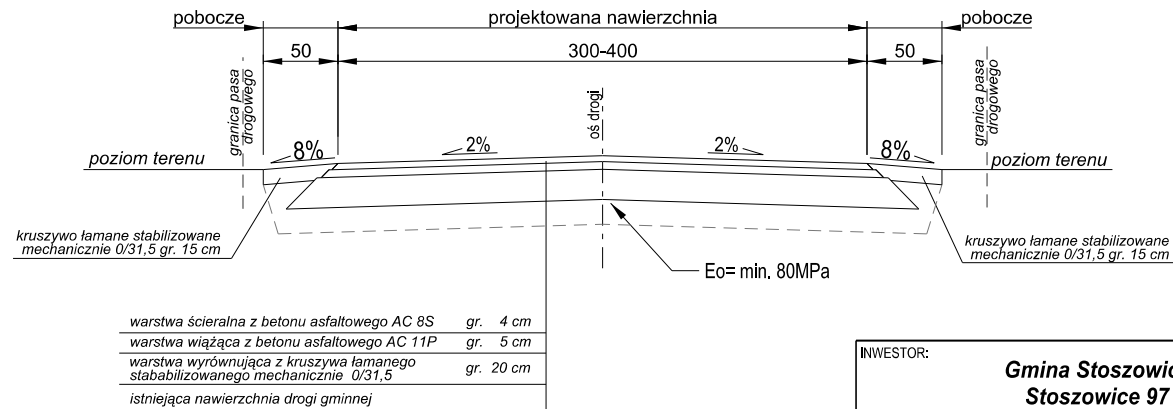

INWESTOR: <b>Gmina Stoszowice</b> <b>Stoszowice 97</b> <b>57-213 Stoszowice</b>		JEDNOSTKA PROJEKTOWA <b>LGM Grzegorz Wiliński</b> ul. Leśna 6 57-100 Strzelin	
NAZWA INWESTYCJI: <b>Przebudowa drogi gminnej na działkach nr 302, 350</b> <b>w miejscowości Grodziszczce gm. Stoszowice</b>			Stadium: <b>PB</b>
NAZWA RYSUNKU: <b>PRZEKROJE KONSTRUKCYJNE</b>			Data: <b>01.2016</b>
PROJEKTANT: mgr inż. Robert Rybka		Specjalność: drogowa	Nr uprawnień: 272/DOS/10
		Podpis:	Skala: <b>1:50</b>
			Nr rys.: <b>3</b>